




Rohrrettung Schiffmann GmbH
Michendorfer Chaussee 36
14548 Schwielowsee OT Caputh
033209 / 70844
033209 / 70847
www.rohrrettung.de
Info@rohrrettung.de

**SCHIFFMANN**
Rohrrettung & Umweltschutz

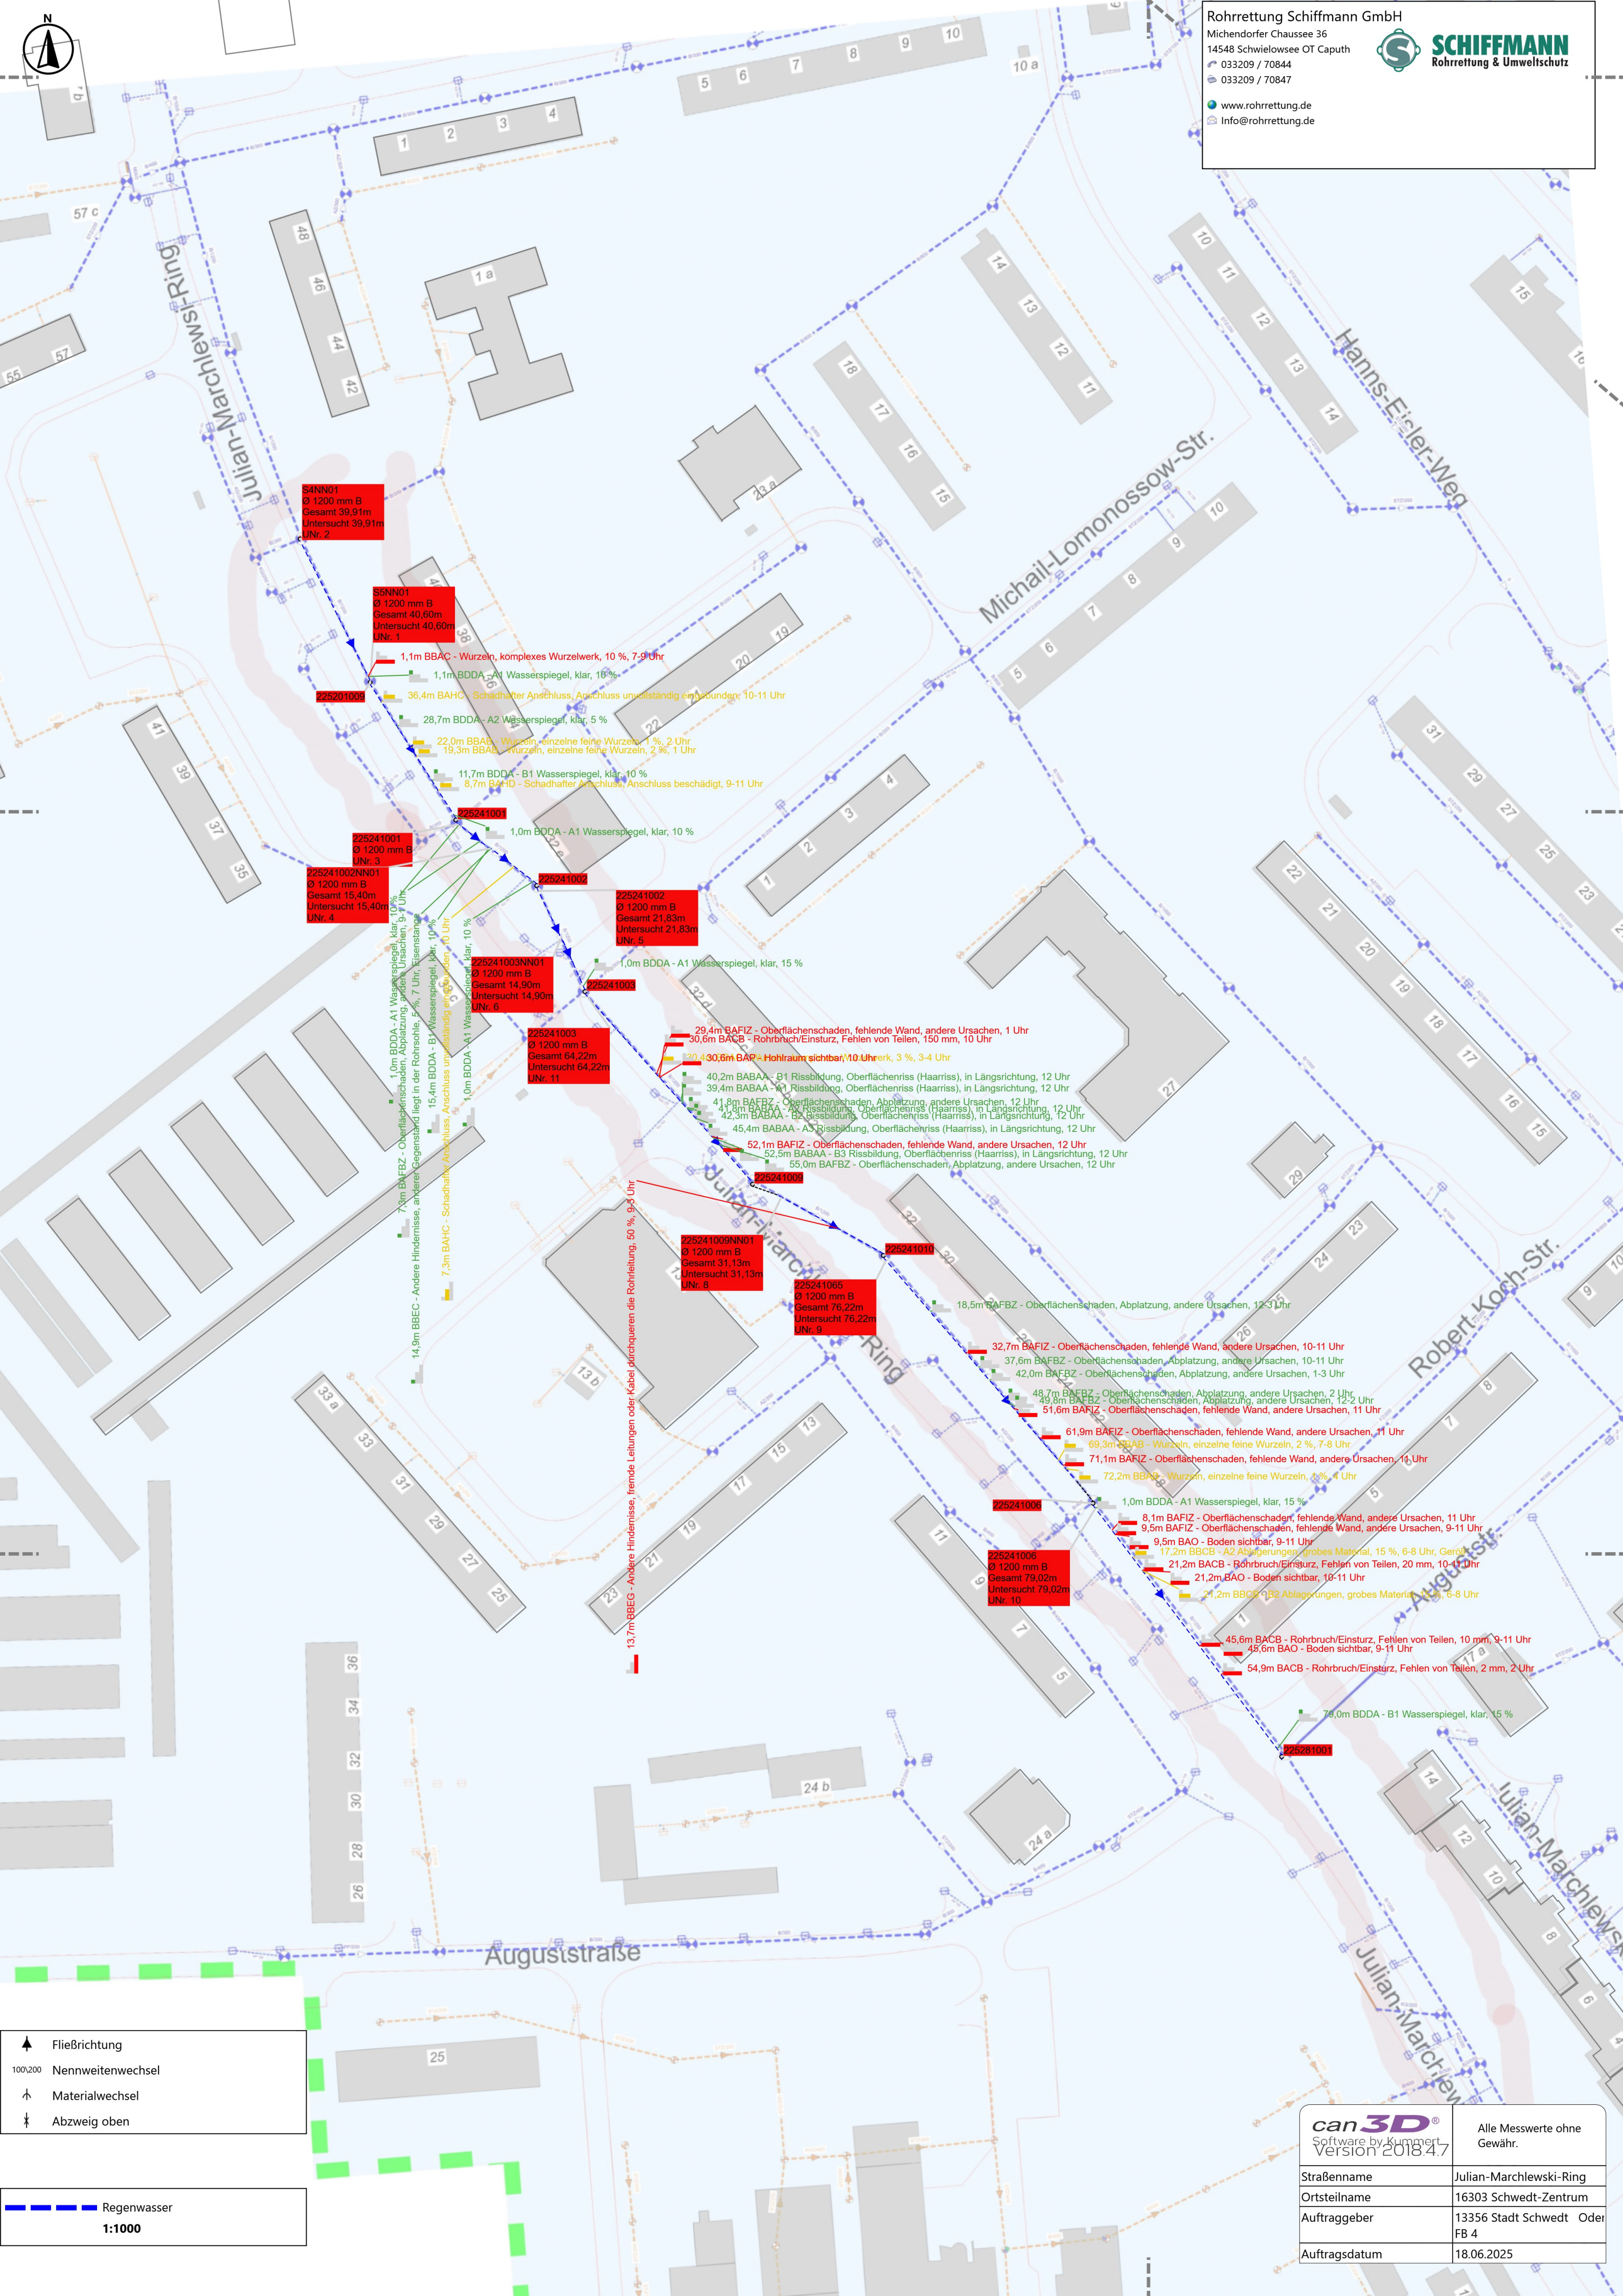

S4NN01
Ø 1200 mm B
Gesamt 39,91m
Untersucht 39,91m
UNr. 2

S5NN01
Ø 1200 mm B
Gesamt 40,60m
Untersucht 40,60m
UNr. 1

- 1,1m BBAC - Wurzeln, komplexes Wurzelwerk, 10 %, 7-9 Uhr
- 1,1m BDDA - A1 Wasserspiegel, klar, 10 %
- 36,4m BAHC - Schadhafter Anschluss, Anschluss unvollständig eingebunden, 10-11 Uhr
- 28,7m BDDA - A2 Wasserspiegel, klar, 5 %
- 22,0m BBAB - Wurzeln, einzelne feine Wurzeln, 1 %, 2 Uhr
- 19,3m BBAB - Wurzeln, einzelne feine Wurzeln, 2 %, 1 Uhr
- 11,7m BDDA - B1 Wasserspiegel, klar, 10 %
- 8,7m BAHD - Schadhafter Anschluss, Anschluss beschädigt, 9-11 Uhr

225241001
Ø 1200 mm B
UNr. 3

225241002NN01
Ø 1200 mm B
Gesamt 15,40m
Untersucht 15,40m
UNr. 4

225241003
Ø 1200 mm B
Gesamt 14,90m
Untersucht 14,90m
UNr. 6

225241002
Ø 1200 mm B
Gesamt 21,83m
Untersucht 21,83m
UNr. 5

225241003
Ø 1200 mm B
Gesamt 64,22m
Untersucht 64,22m
UNr. 11

225241003NN01
Ø 1200 mm B
Gesamt 14,90m
Untersucht 14,90m
UNr. 6

225241009
Ø 1200 mm B
Gesamt 31,13m
Untersucht 31,13m
UNr. 8

225241005
Ø 1200 mm B
Gesamt 76,22m
Untersucht 76,22m
UNr. 9

225241010
Ø 1200 mm B
Gesamt 79,02m
Untersucht 79,02m
UNr. 10

225241006
Ø 1200 mm B
Gesamt 79,02m
Untersucht 79,02m
UNr. 10

225281001

 Fließrichtung

 Nennweitenwechsel

 Materialwechsel

 Abzweig oben

 Regenwasser

1:1000

can3D® Software by Kummert Version 2018.4.7	
Straßenname	Julian-Marchlewski-Ring
Ortsteilname	16303 Schwedt-Zentrum
Auftraggeber	13356 Stadt Schwedt Oder FB 4
Auftragsdatum	18.06.2025