
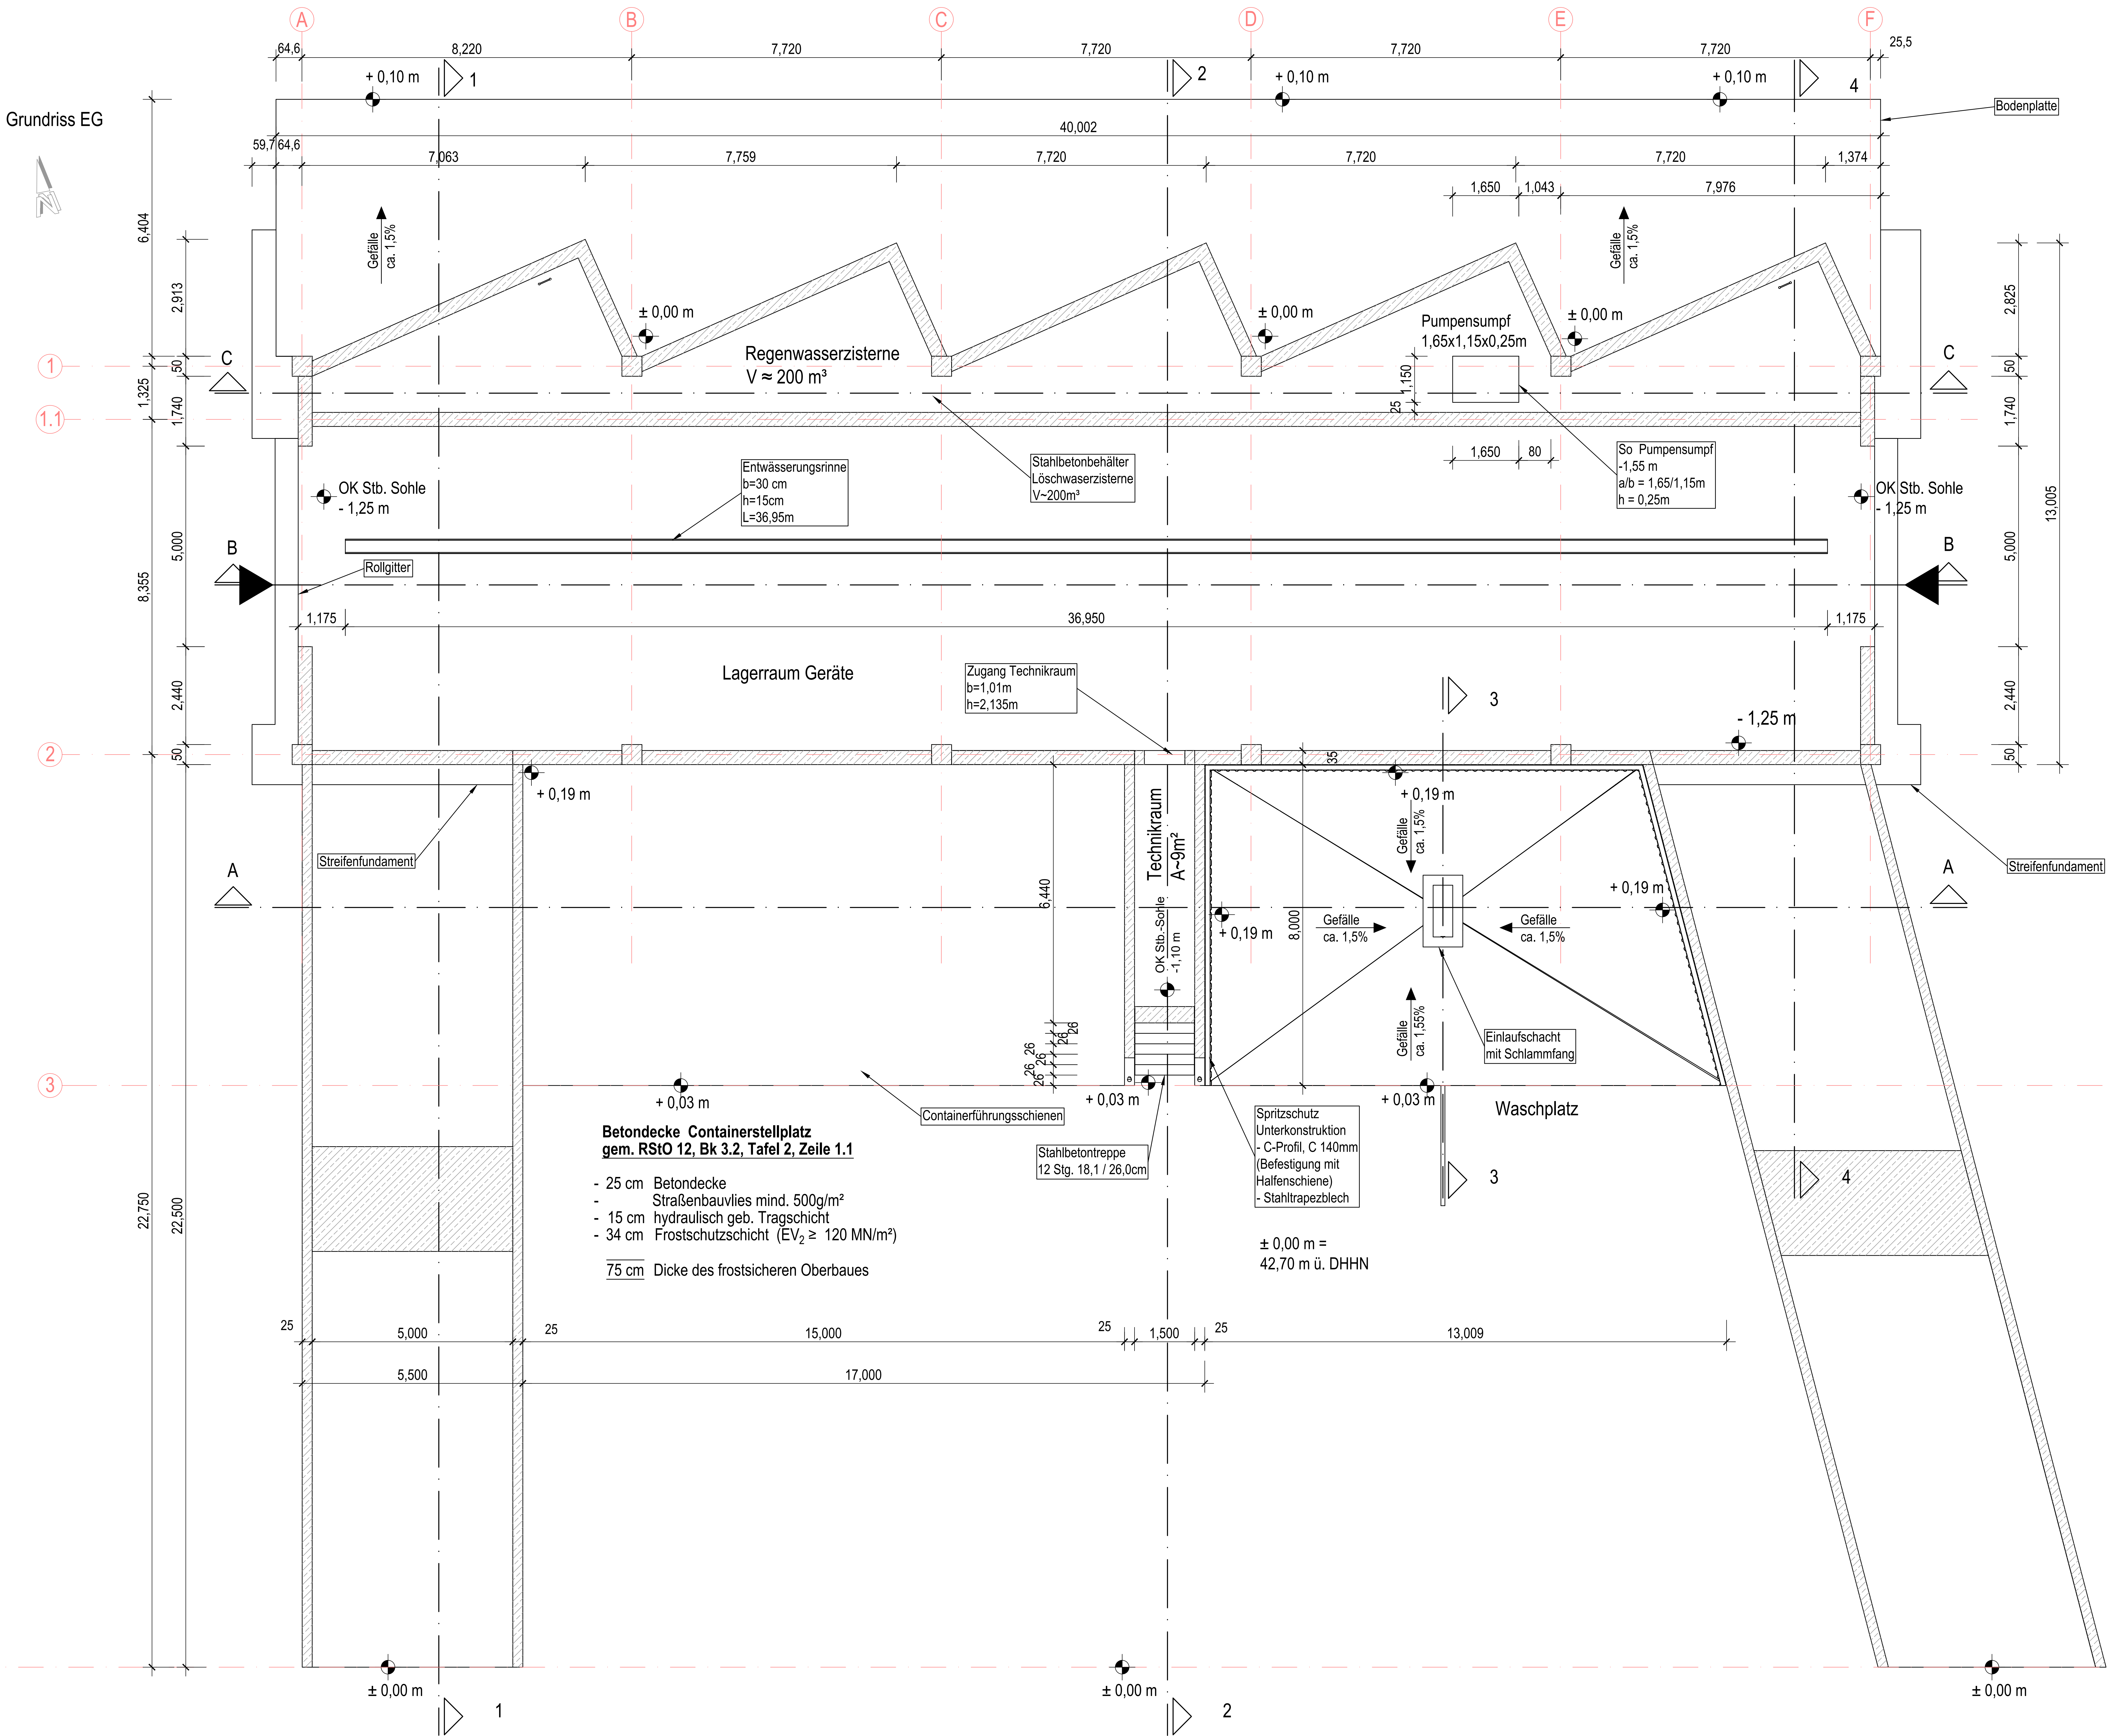


Grundriss EG

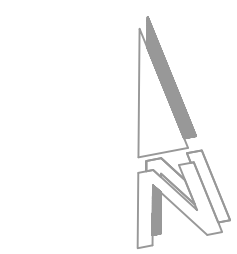

Bearb.:	Ostenberg	Gez.:	Aug.	Erstellt:	08.12.2025
1	20.03.2026	Aug.	überarbeitet, Pumpenschacht verschoben		
Index	Datum	Gez./Bearb.	Art der Änderung		Gesp.

Bauherr:

Stadt Ludwigsfelde

Rathausstraße 3
14974 LUDWIGSFELDE
Tel.: +49 (0) 3378 627 146
Fax: +49 (0) 3378 627 124

Entwurfsverfasser:

BN Umwelt GmbH

Peißdamm 26
18146 ROSTOCK
Tel.: +49 (0) 381 63712-30
Fax: +49 (0) 381 63712-34

Franz-Wertholz-Str. 25a
17291 PRENZLAU
Tel.: +49 (0) 3984 435-211
Fax: +49 (0) 3984 435-290

Bauprojekt:

Bauhof Kommunalservice
überdachter Abfallumschlag /-zwischenlagerung

Landkreis Teltow-Fläming Land Brandenburg

Planinhalt:

Bauwerkszeichnung
Grundriss EG

Planungsstand: Ausführung Projekt-Nr.: 1651-2
Maßstab / Einheit: 1:50 Zeichnungs-Nr.: 45410
Höhenbezug: DHHN 2016 Anlage:
Koordinatensystem: ETRS 89 Blatt-Nr.: Bl.2