


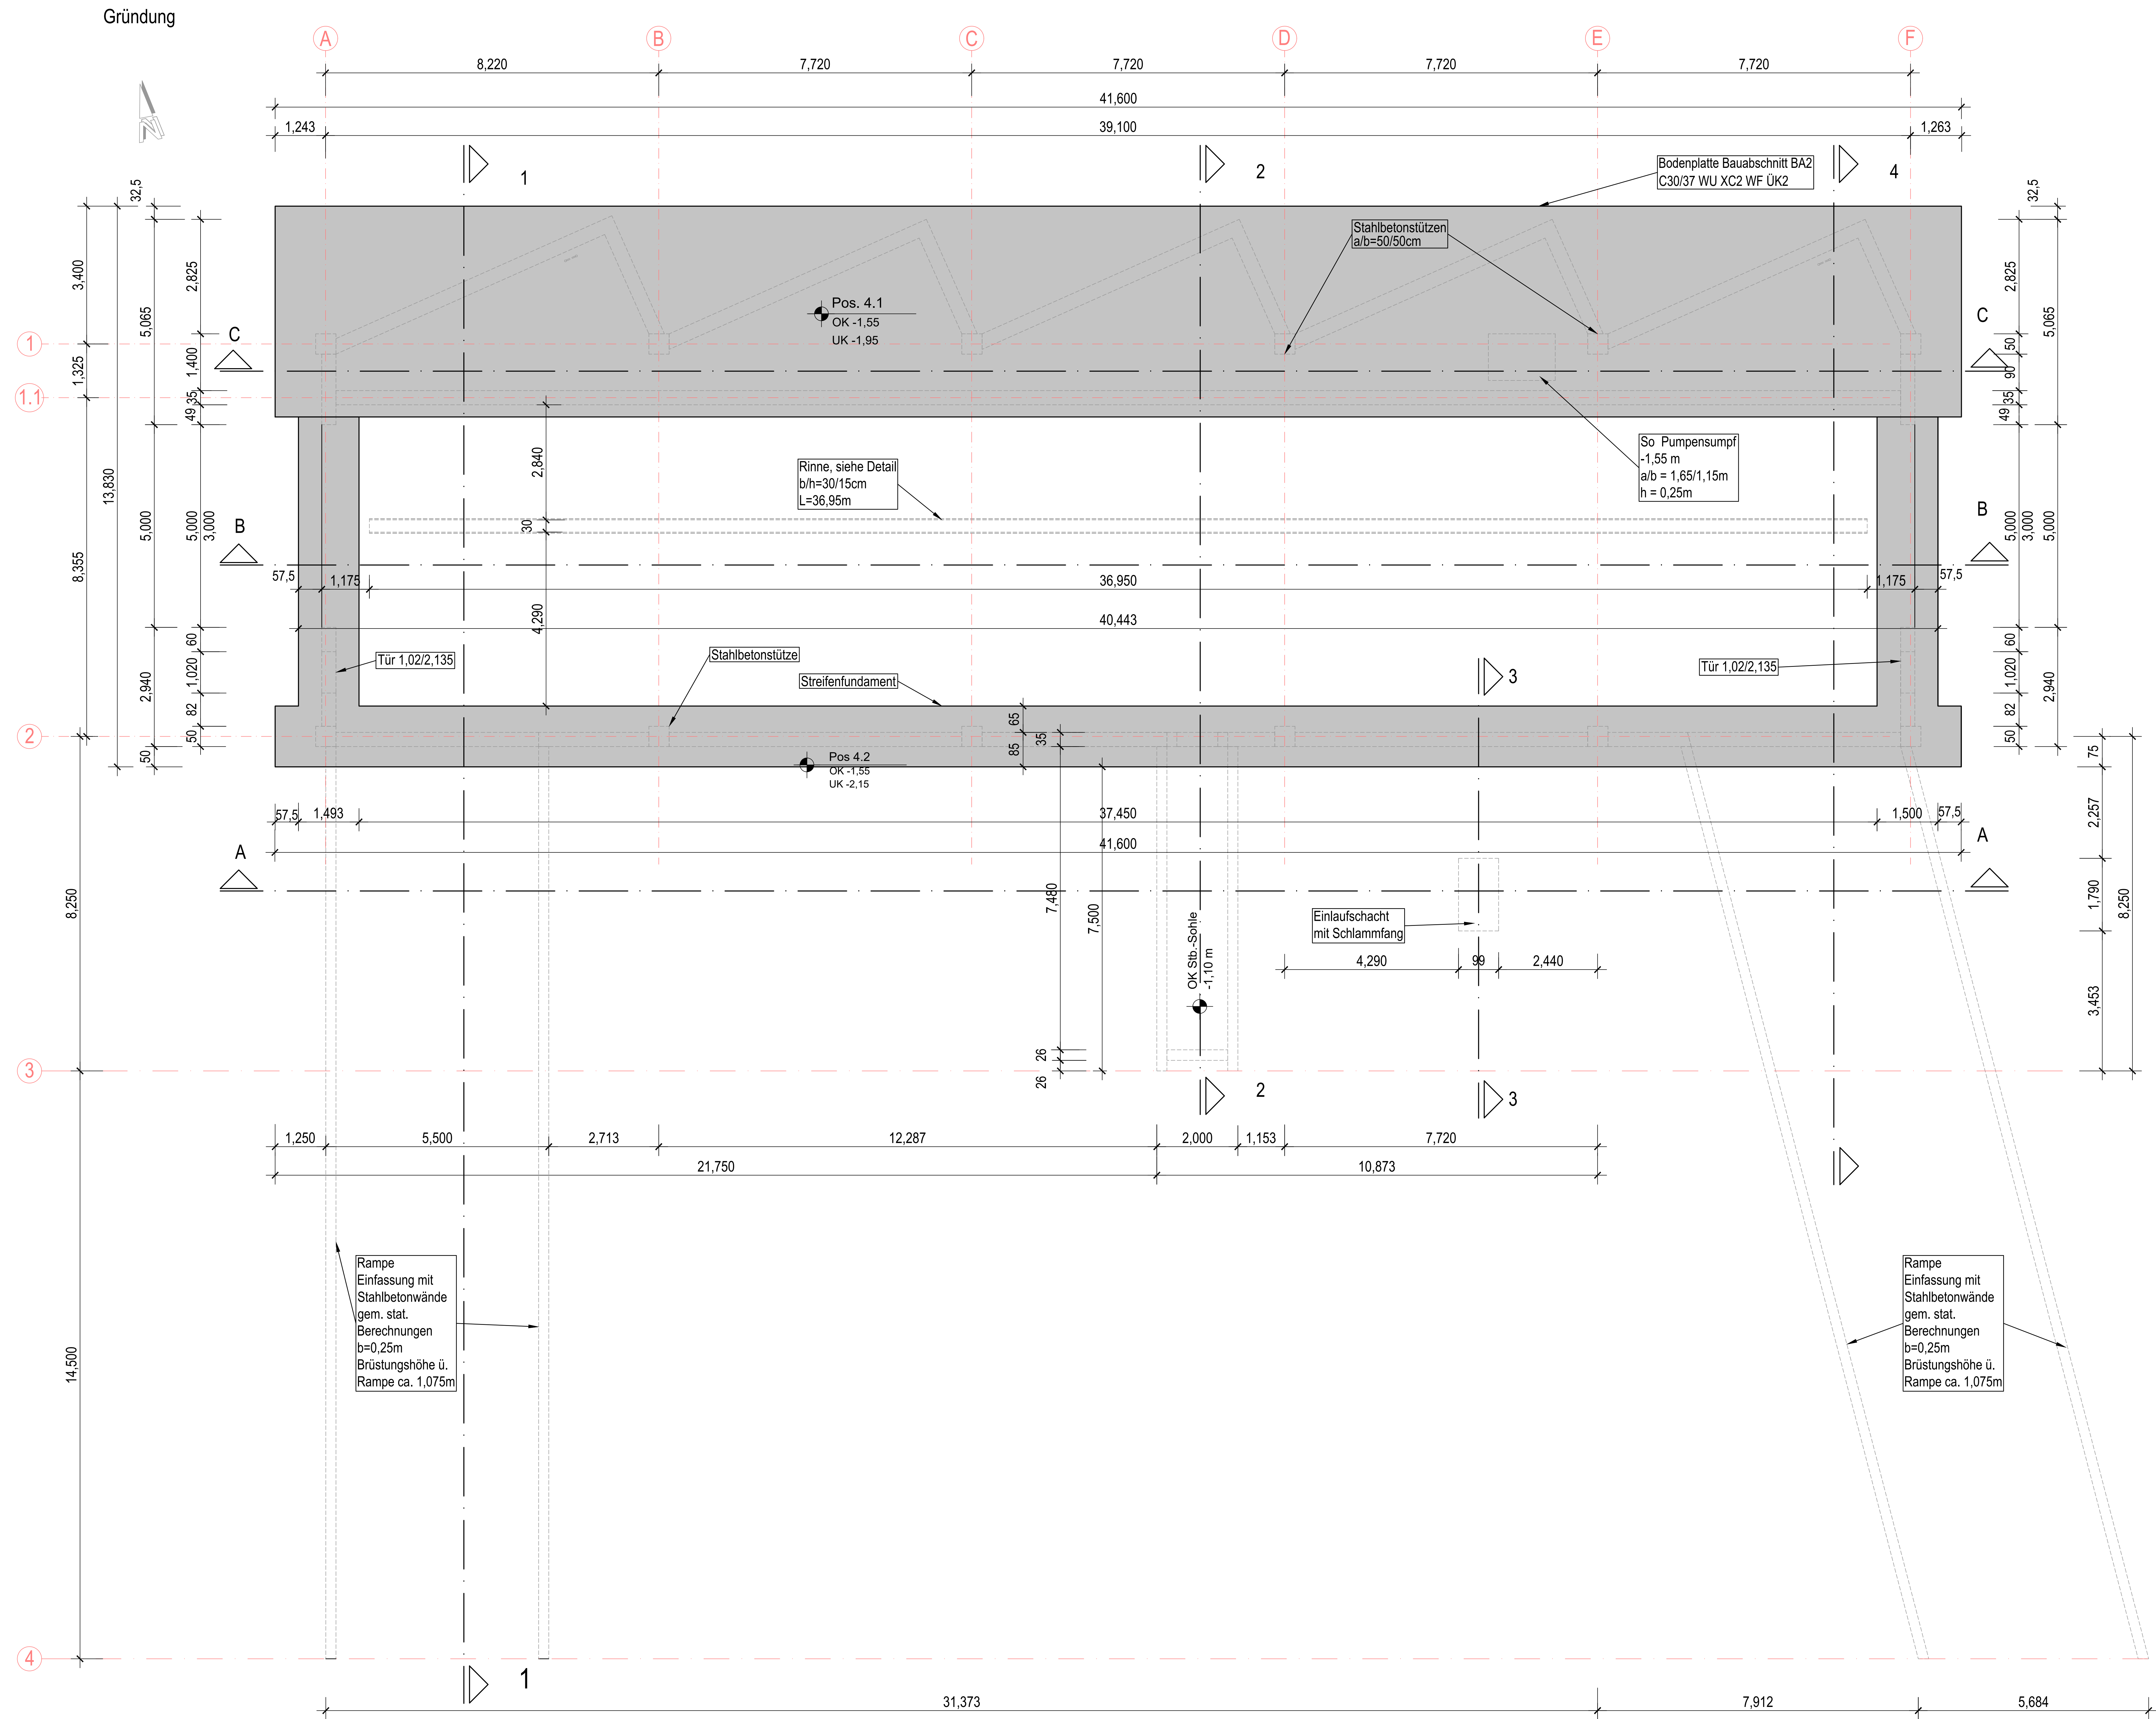

Bearb.: Osterberg		Gez.: Aug.		Erstellt: 08.12.2025	
1	20.03.2026	Aug.	überarbeitet, Pumpenschacht verschoben		
Index	Datum	Gez./Bearb.	Art der Änderung		

Bauherr:	
Stadt Ludwigsfelde	
	Rathausstraße 3 14874 LUDWIGSFELDE Tel.: +49 (0) 3378 827 100 Fax: +49 (0) 3378 827 124

Entwurfsverfasser:	
	BN Umwelt GmbH Pöhlendamm 26 18146 ROSTOCK Tel.: +49 (0) 381 63712 30 Fax: +49 (0) 381 63712 34
	Franz Wertholz-Str. 26a 17291 PRENZLAU Tel.: +49 (0) 3984 435 211 Fax: +49 (0) 3984 435 050

Baunotraben:			
Bauhof Kommunalservice überdachter Abfallumschlag /-zwischenlagerung			
Landkreis: Teltow-Fläming	Land: Brandenburg		
Planinhalt: Bauwerkszeichnung Gründung			
Planungsstand:	Ausführung	Projekt-Nr.:	1651-2
Maßstab / Einheit:	1:50	Zeichnungs-Nr.:	45410
Höhenbezugs:	DIN EN 2016	Anlage:	
Koordinatensystem:	ETRS 89	Blatt-Nr.:	Bl. 1