



Schnitt A-A

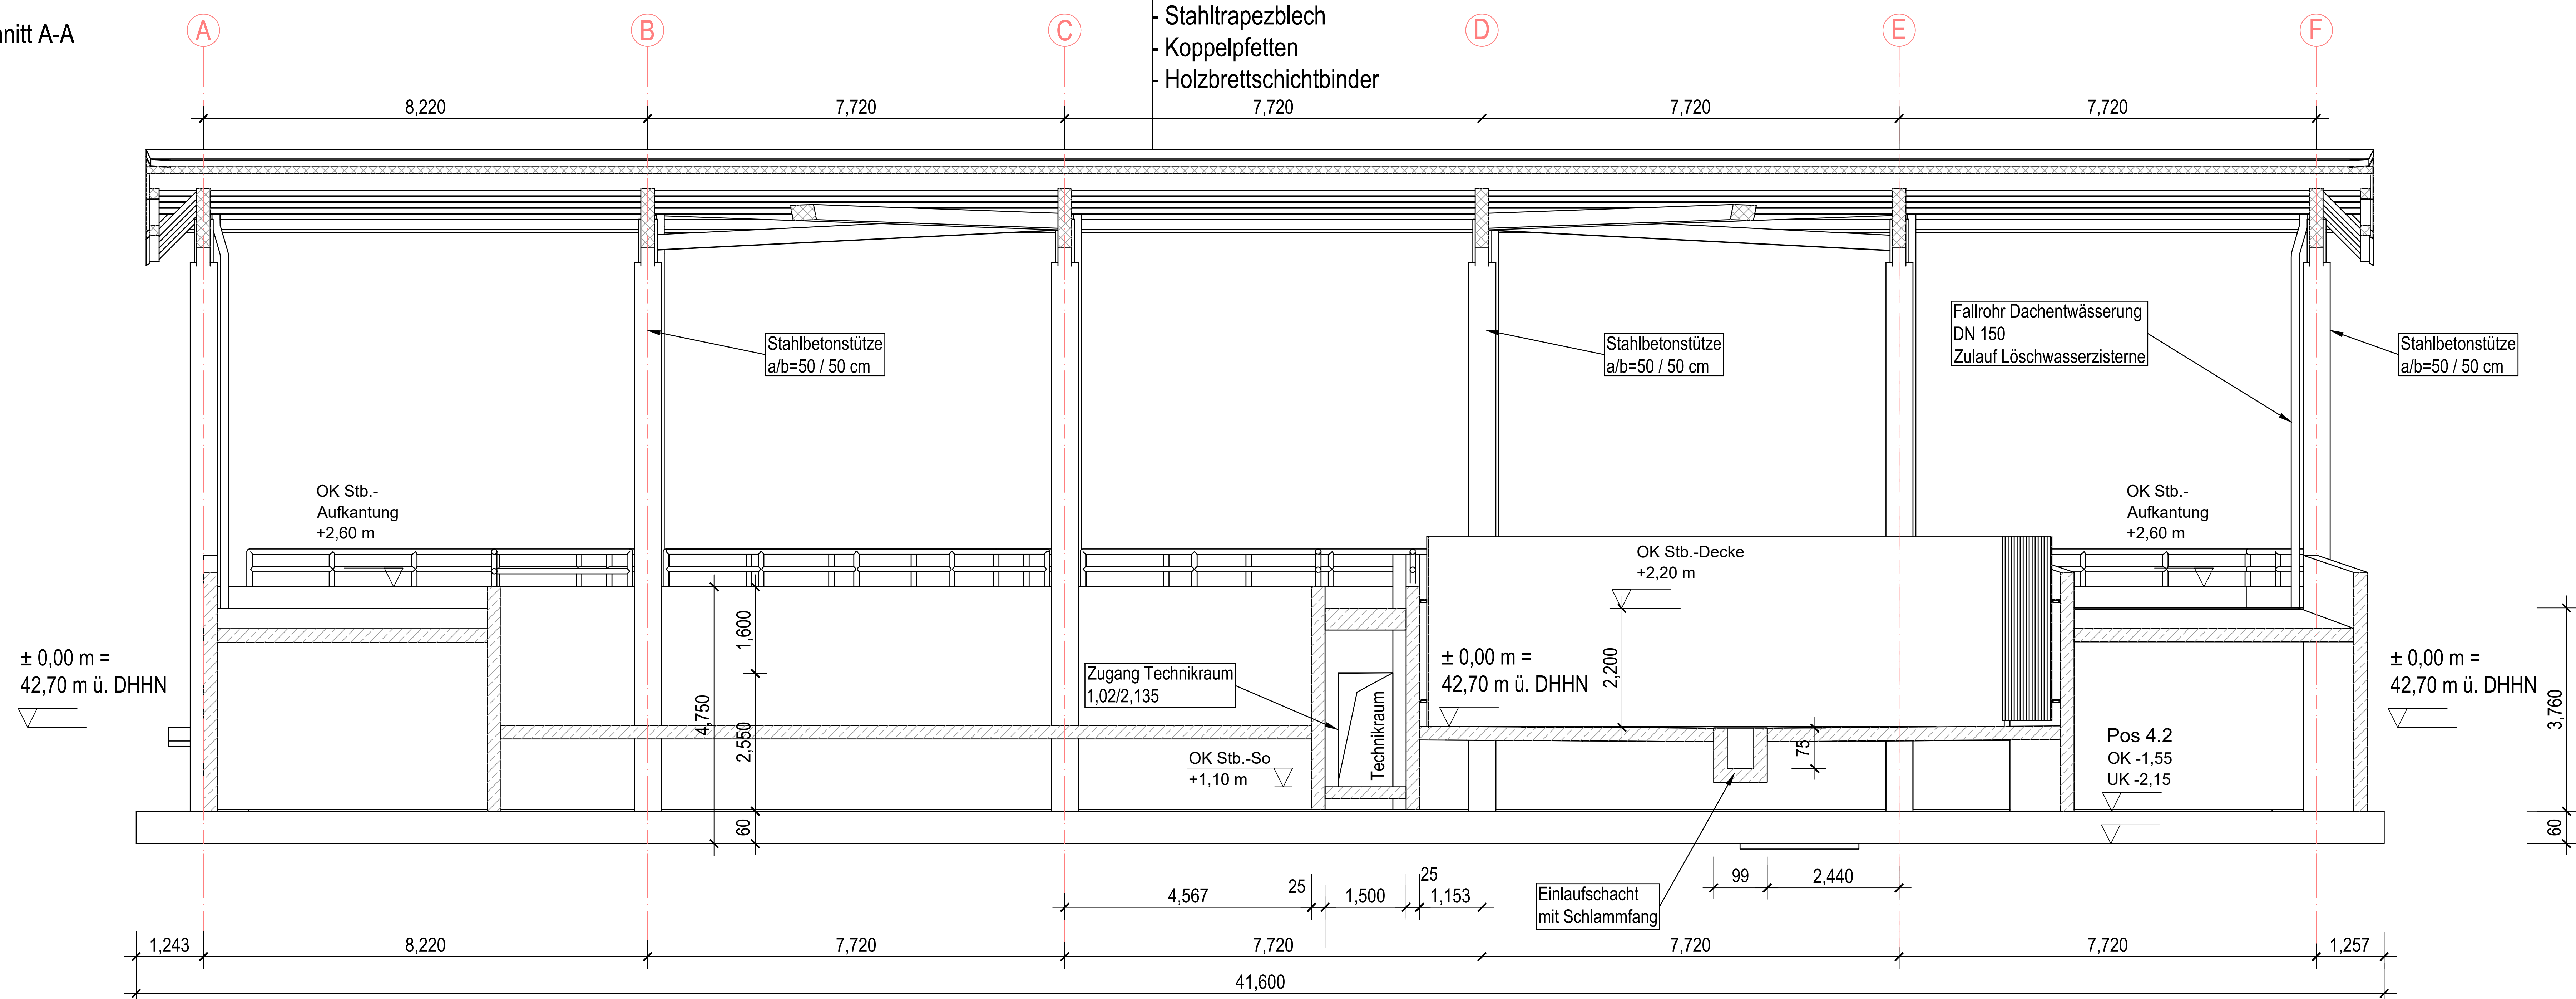

Schnitt B-B

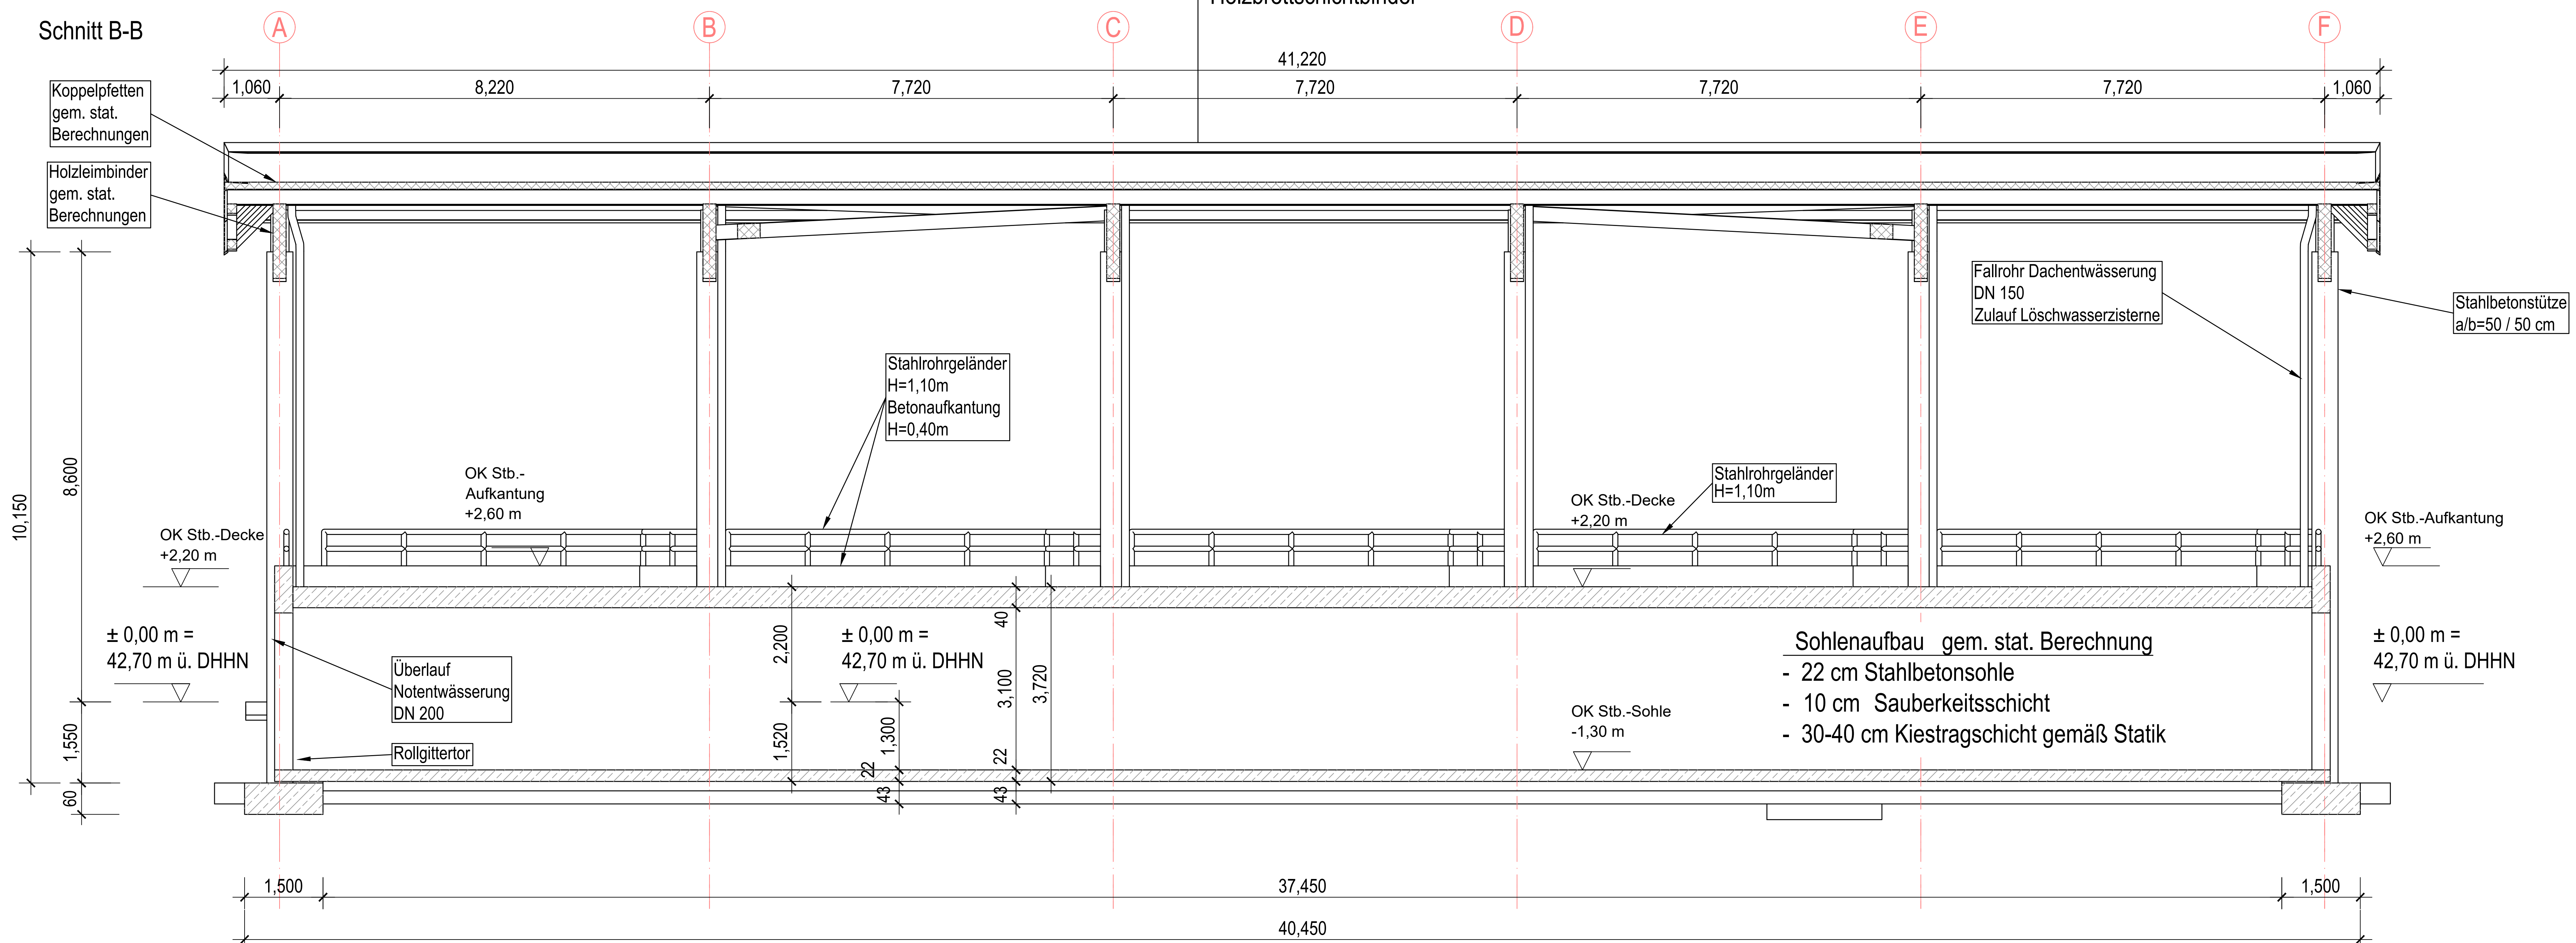

Dachaufbau gem. stat. Berechnungen:

- Stahltrapezblech
- Koppelfetten
- Holzbrettschichtbinder

Dachaufbau gem. stat. Berechnungen:

- Stahltrapezblech
- Koppelfetten
- Holzbrettschichtbinder

Bearb.: Ostenberg			Gez.: Aug.		Erstellt: 08.12.2025	
Index	Datum	Gez./Bearb.	Art der Änderung			Gegr.

Bauherr:	 Ludwigsfelde <i>Bewegt!</i>
	Stadt Ludwigsfelde Rathausstraße 3 <u>14974 LUDWIGSFELDE</u> Tel.: +49 (0) 3378 827 165 Fax: +49 (0) 3378 827 124

Entwurfsverfasser:



Petridamm 26
18146 ROSTOCK

Tel.: +49 (0) 381 63712-30
Fax: +49 (0) 381 63712-34

BN Umwelt GmbH

Franz-Wienholz-Str. 25a
17291 PRENZLAU

Tel.: +49 (0) 3984 836-211
Fax: +49 (0) 3984 836-590

Bauhof Kommunalservice überdachter Abfallumschlag / zwischenlagerung			
Landkreis Teltow-Fläming		Land Brandenburg	
Planinhalt:		Bauwerkszeichnung Schnitte A-A, B-B	
Planungsstand	Ausführung	Projekt-Nr.:	1651-2
Maßstab / Einheit:	1:50	Zeichnungs-Nr.:	45410
Höhenbezug:	DHHN 2016	Anlage:	
Koordinatensystem:	ETRS 89	Blatt-Nr.:	BL4