


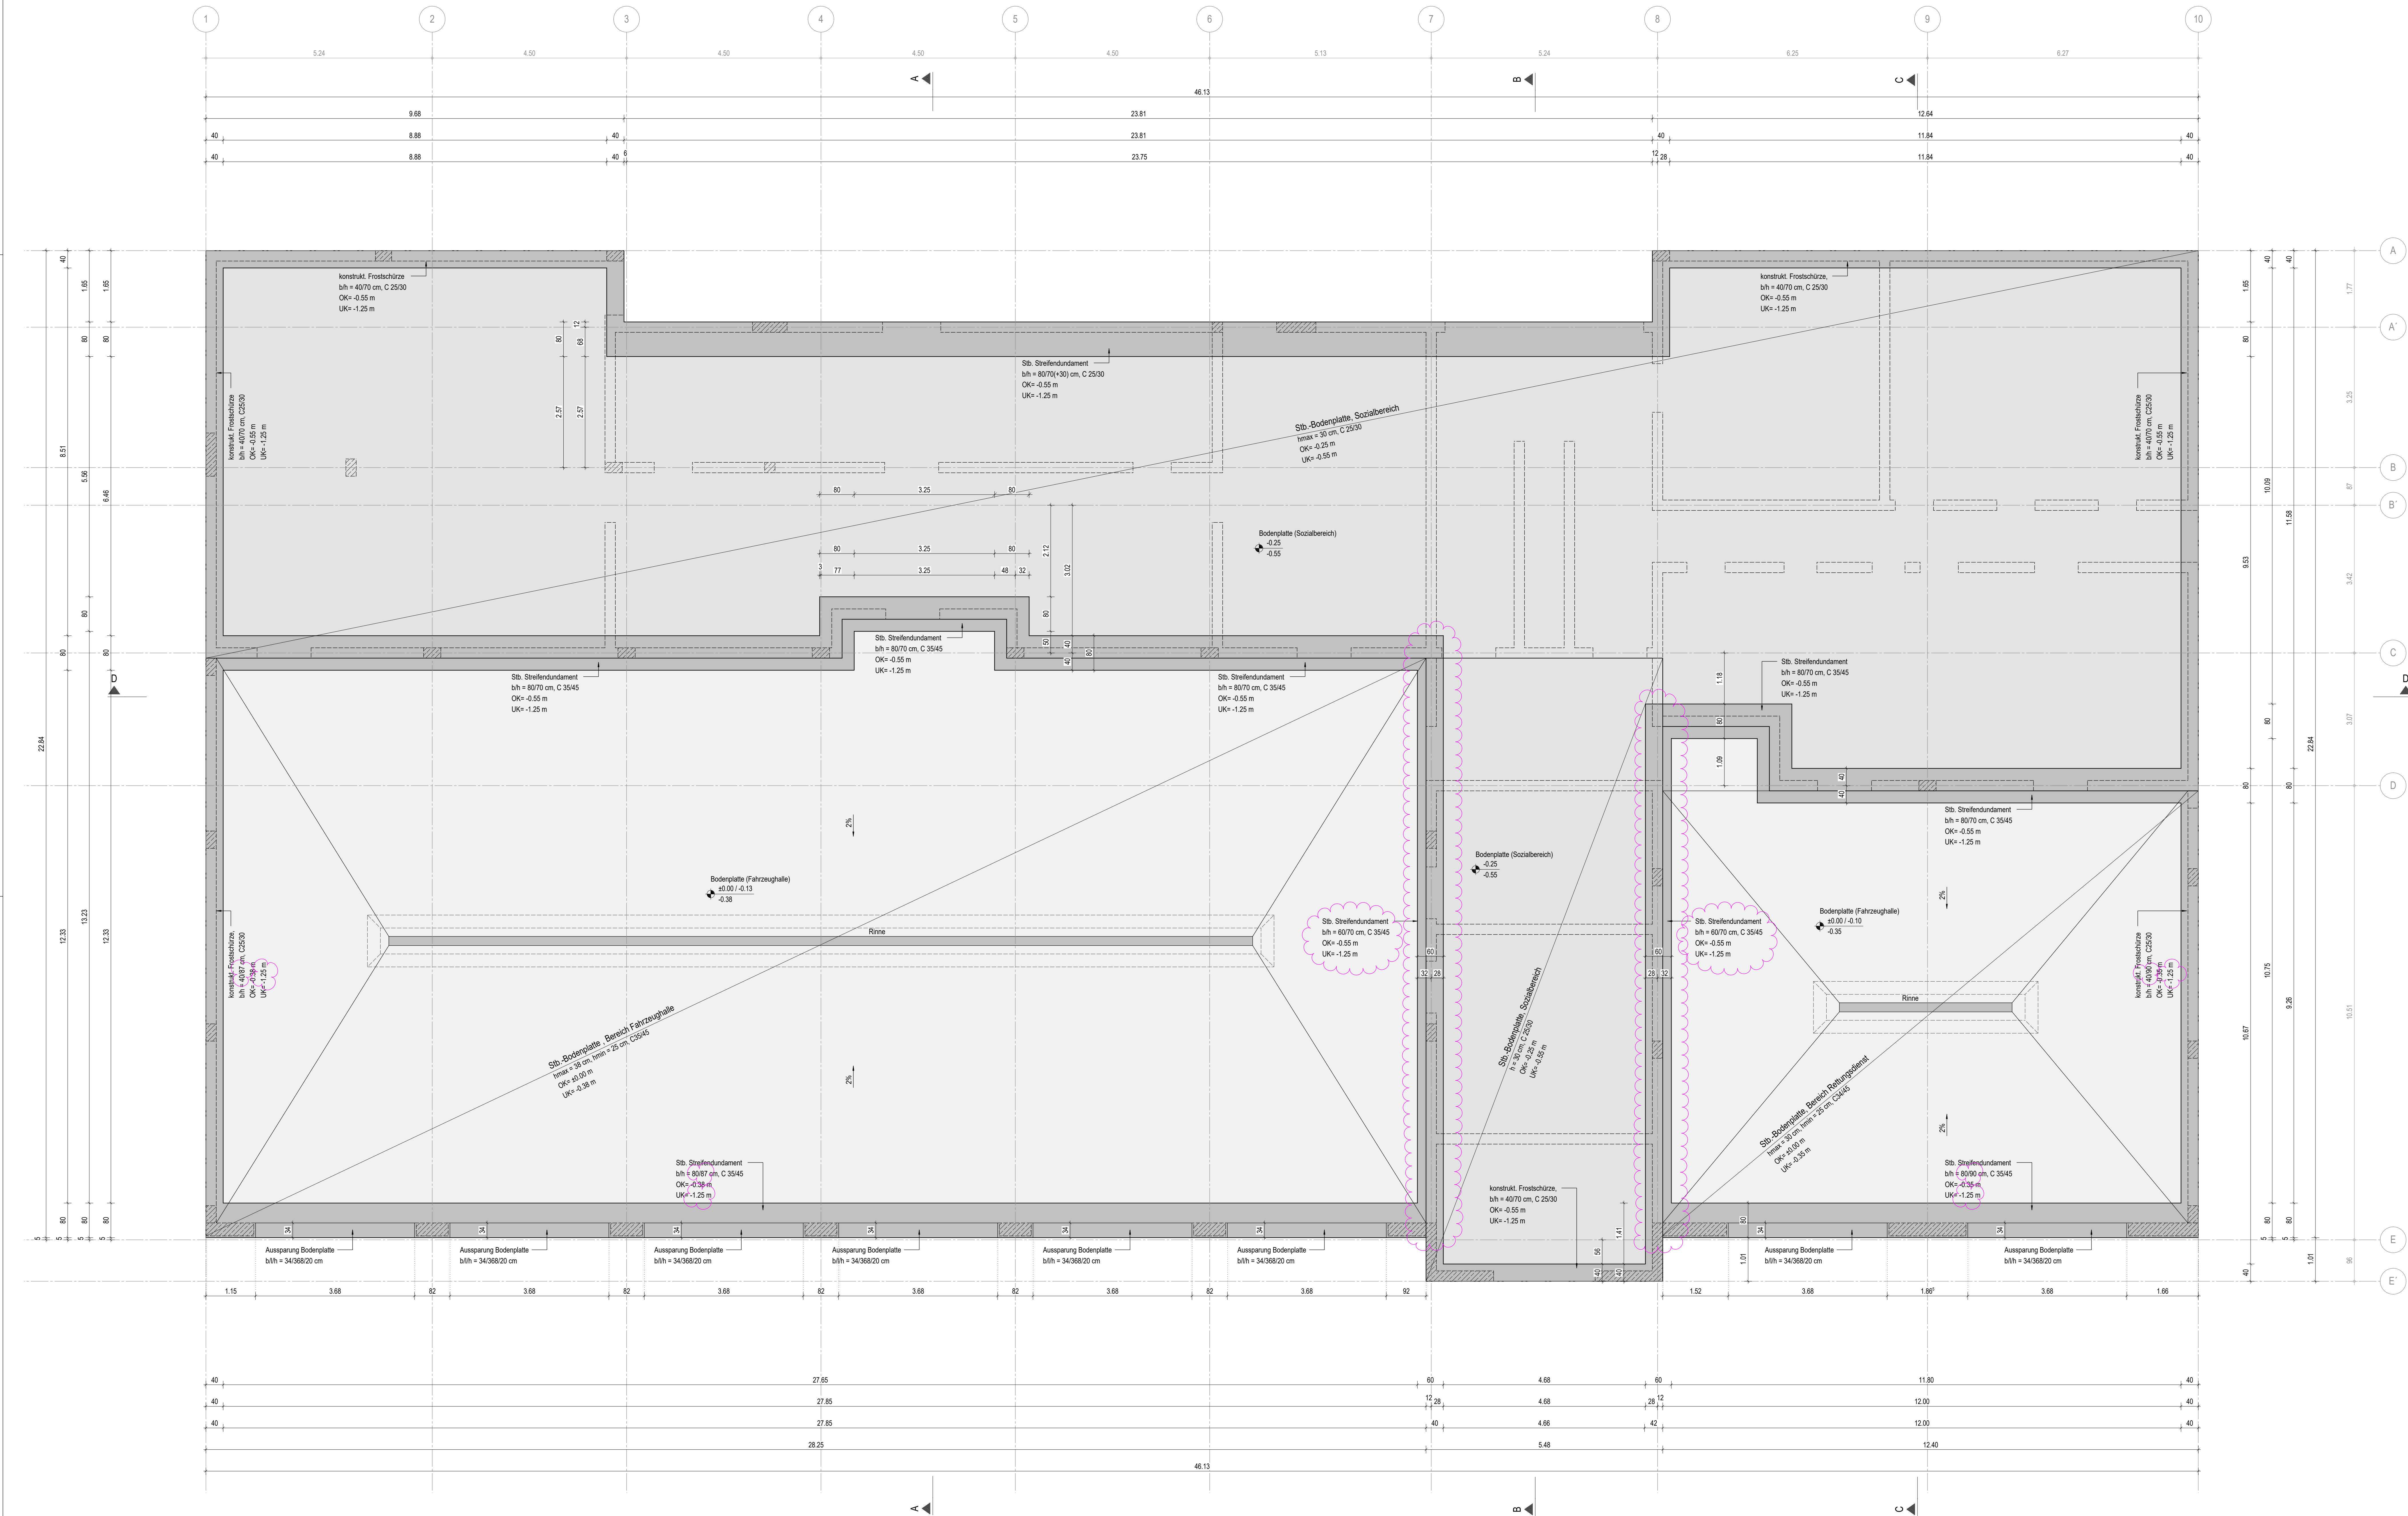

- Legende**
- Frostschürze / Streifendament
 - Bodenplatte (Sozialbereich)
 - Bodenplatte (Fahrzeughalle)
 - Beton bewehrt, C25/30
 - aufgehende Bauteile MW
 - Höhenangabe OK Bodenplatte
 - Höhenangabe UK Bodenplatte

Alle Maße sind vor Bauausführung zu prüfen!
Eventuelle Unstimmigkeiten sind mit der Bauleitung und dem Architekten abzustimmen!

A	08.01.2026	Änderung UK Fundamenthöhe (Fahrzeughallen) Achse 1.10 und E;	NK
Index	Datum	Änderung Streifenfundament Achse 7/C-E und 8/C-E	Bearbeiter
Planinhalt:		Status:	Plan-Nummer:
Grundriss Gründung		Vorabzug	AP_06_A
Übersicht			
Bevorstehend:			
Neubau Feuerwehr und Rettungswache Kirchmöser			
Bauherr:			
Zentrales Gebäude- und Liegenschaftsmanagement der Stadt Brandenburg an der Havel (GLM) Eigenbetrieb Klosterstraße 14, 14770 Brandenburg an der Havel			
Architektur/Tragwerksplanung:			
KÖBERPLAN Architekten und Ingenieure Wilhelmsdorfer Landstraße 41 14776 Brandenburg a. d. Havel Tel.: 03381/6296-0 E-Mail: info@koerber-plan.de			
Planungsphase:			
AUSFÜHRUNGSPLANUNG			
gezeichnet:	geprüft:	Höhenbezug:	Maßstab:
CS/ NK	AC	±0.00 = 31,53 m NHN	1:50
Planinhalt:			
Grundriss Gründung			
Projekt-Nummer:	Datum:	Plan-Nummer:	
A 23-06	05.01.2026	AP_06_A	
H/B = 730 / 1350 (0.99m)			
Allplan 2022			