


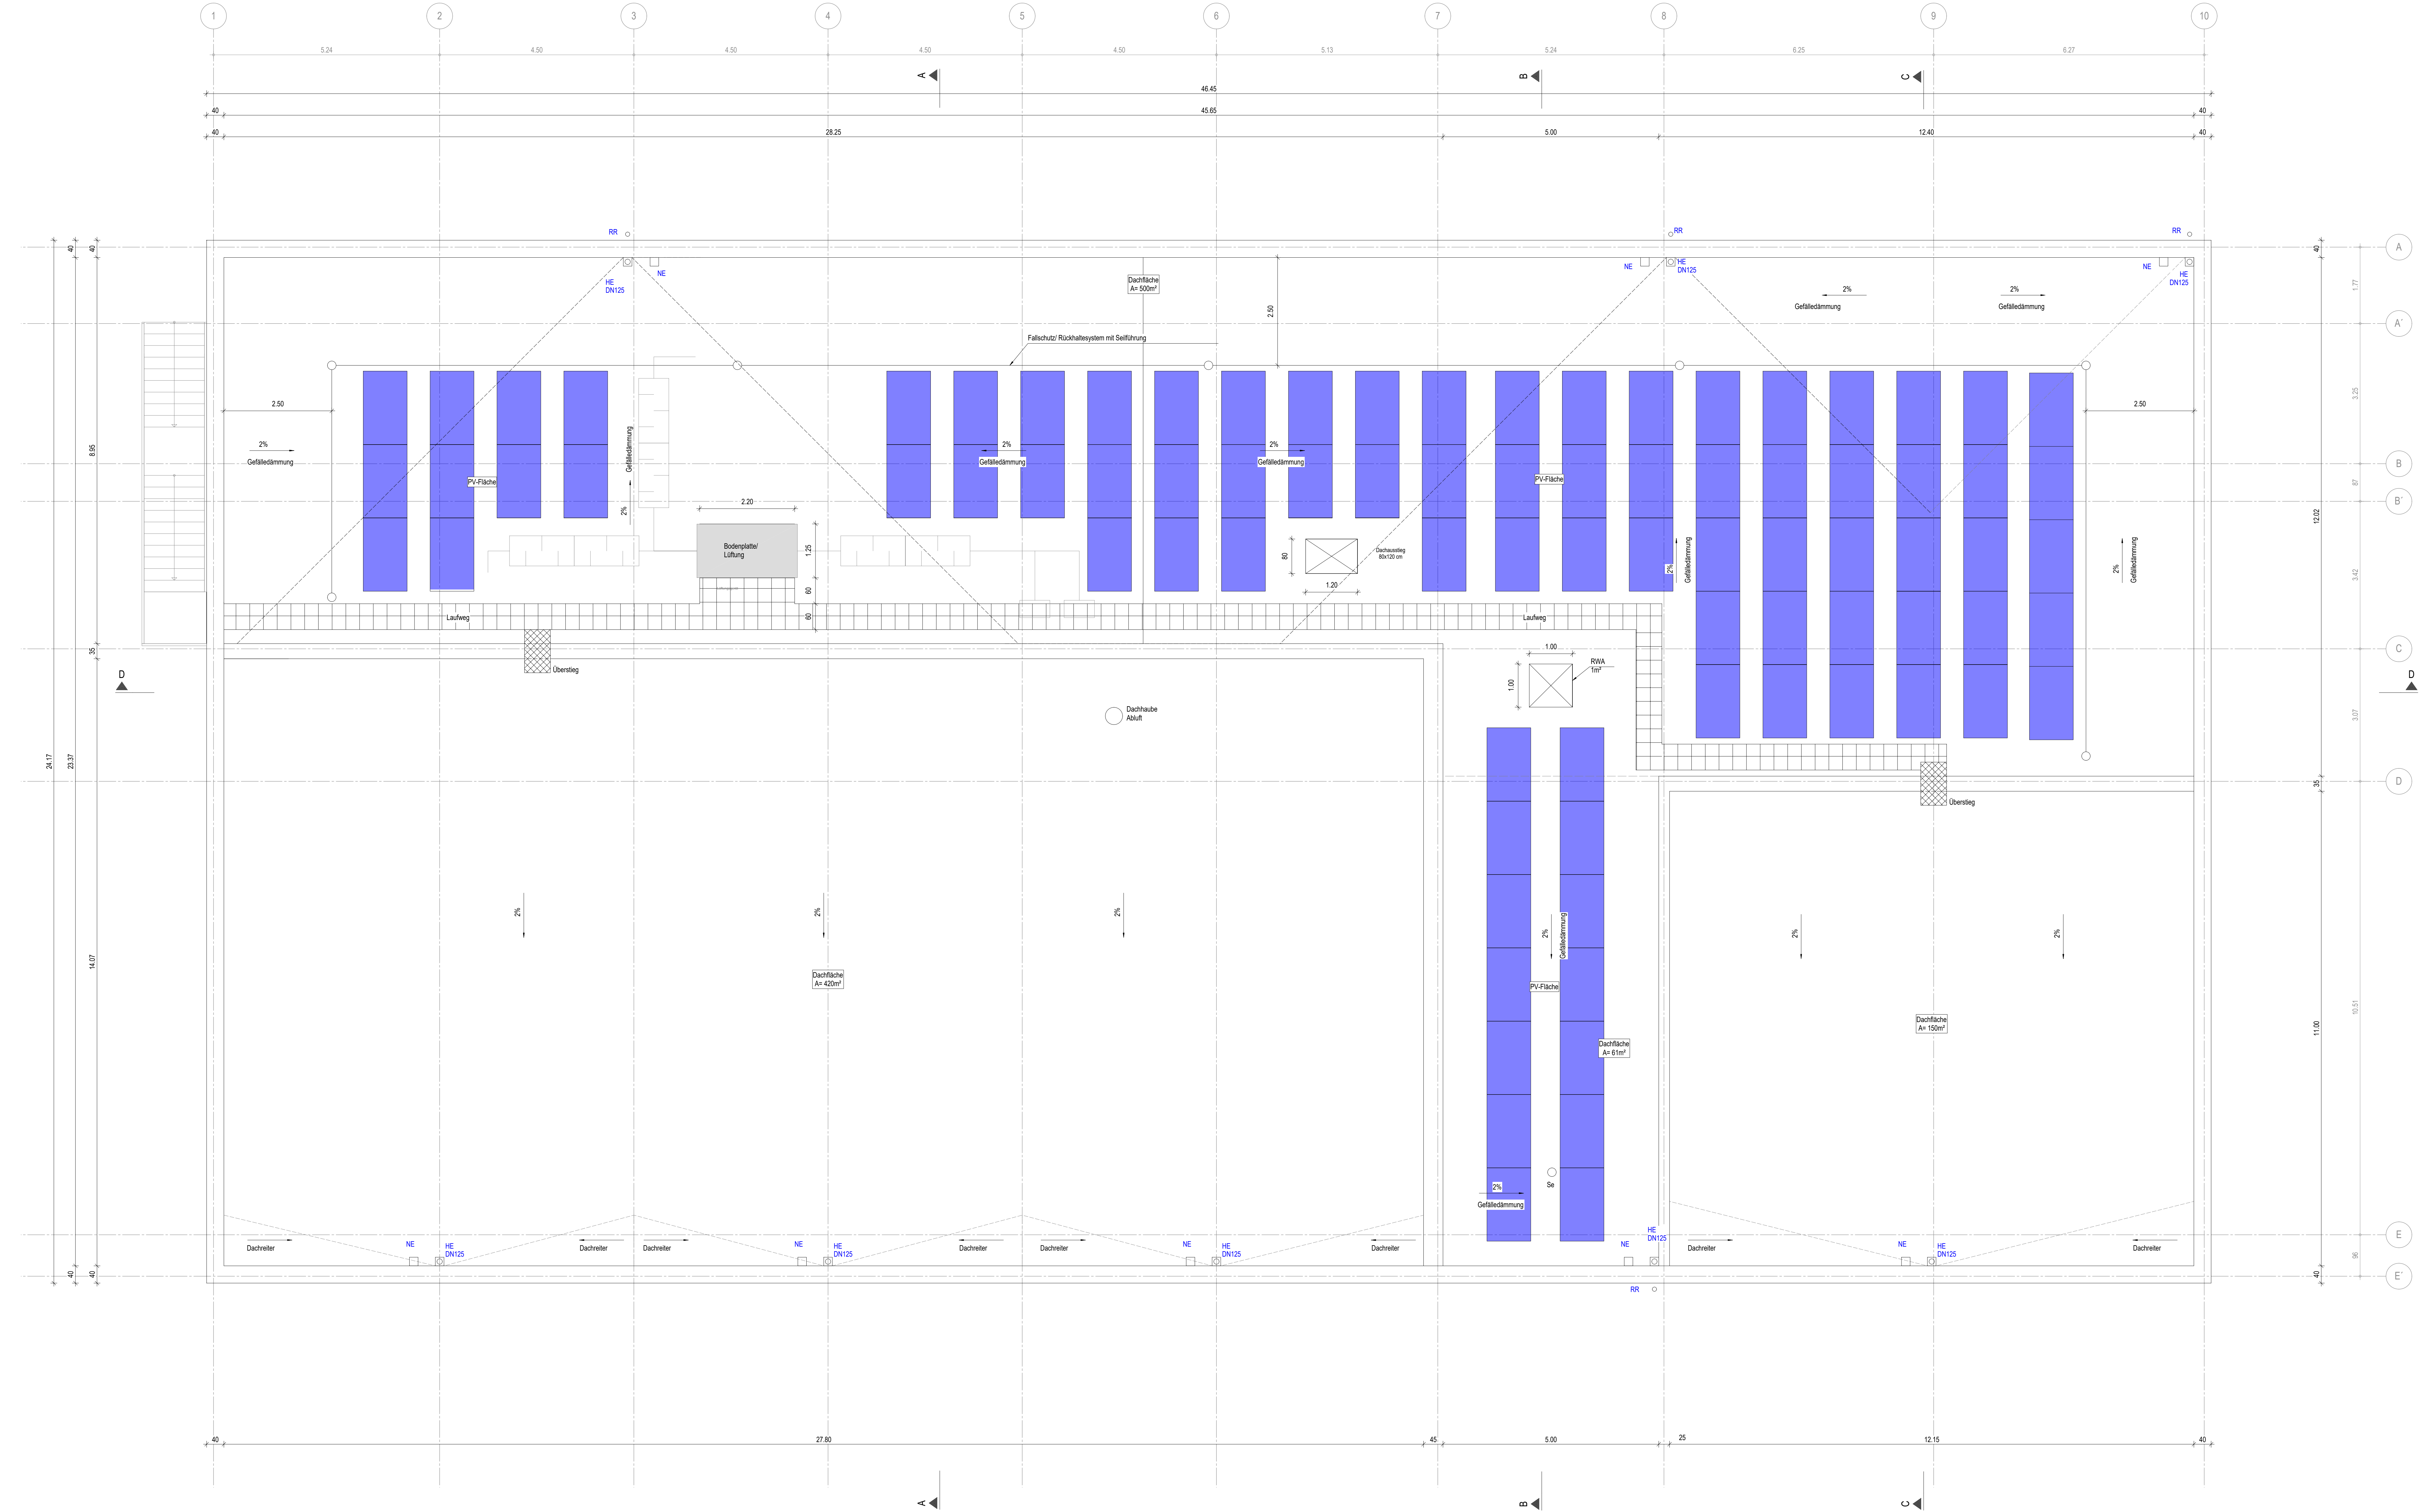

Legende

Mauerwerk

Stahlbeton

Metallständerwerk mit Gipskarton-Beplankung

Dämmung

PV-Anlage

verdeckte Bauteile

aufgehende Bauteile

±0.00

Höhenangabe OK Fertigfußboden

HE

Hauptenlauf DN100

NE

Notenlauf Speier DN100

FE

Flächenlauf

RR

Regenfallrohr

Se

Sekurant

Alle Maße sind vor Bauausführung zu prüfen!
Eventuelle Unstimmigkeiten sind mit der Bauleitung und dem Architekten abzustimmen!

Index		Datum	Änderung	Bearbeiter
Plannhakt: Dachaufsicht		Status:	Plan-Nummer: AP_03	
Übersicht				
Bauvorhaben: Neubau Feuerwehr und Rettungswache Kirchmöser				
Bauherr: Zentrales Gebäude- und Liegenschaftsmanagement der Stadt Brandenburg an der Havel (GLM) Eigenbetrieb Klosterstraße 14, 14770 Brandenburg an der Havel				
Architektur/Tragwerksplanung: KÖBERPLAN Architekten und Ingenieure Wilhelmshofener Landstraße 41 14776 Brandenburg a. d. Havel Tel.: 0338/16256-0 E-Mail: info@koerber-plan.de				
Planungsphase: AUSFÜHRUNGSPLANUNG				
gezeichnet: AS	geprüft: AC	Höhenbezug: ±0.00 = 31,53 m NHN	Maßstab: 1:50	
Plannhakt: Dachaufsicht				
Projekt-Nummer: A 23-06	Datum: 10.07.2025	Plan-Nummer: AP_03		
H/B = 730 / 1360 (0.99m²) Allplan 2025				