


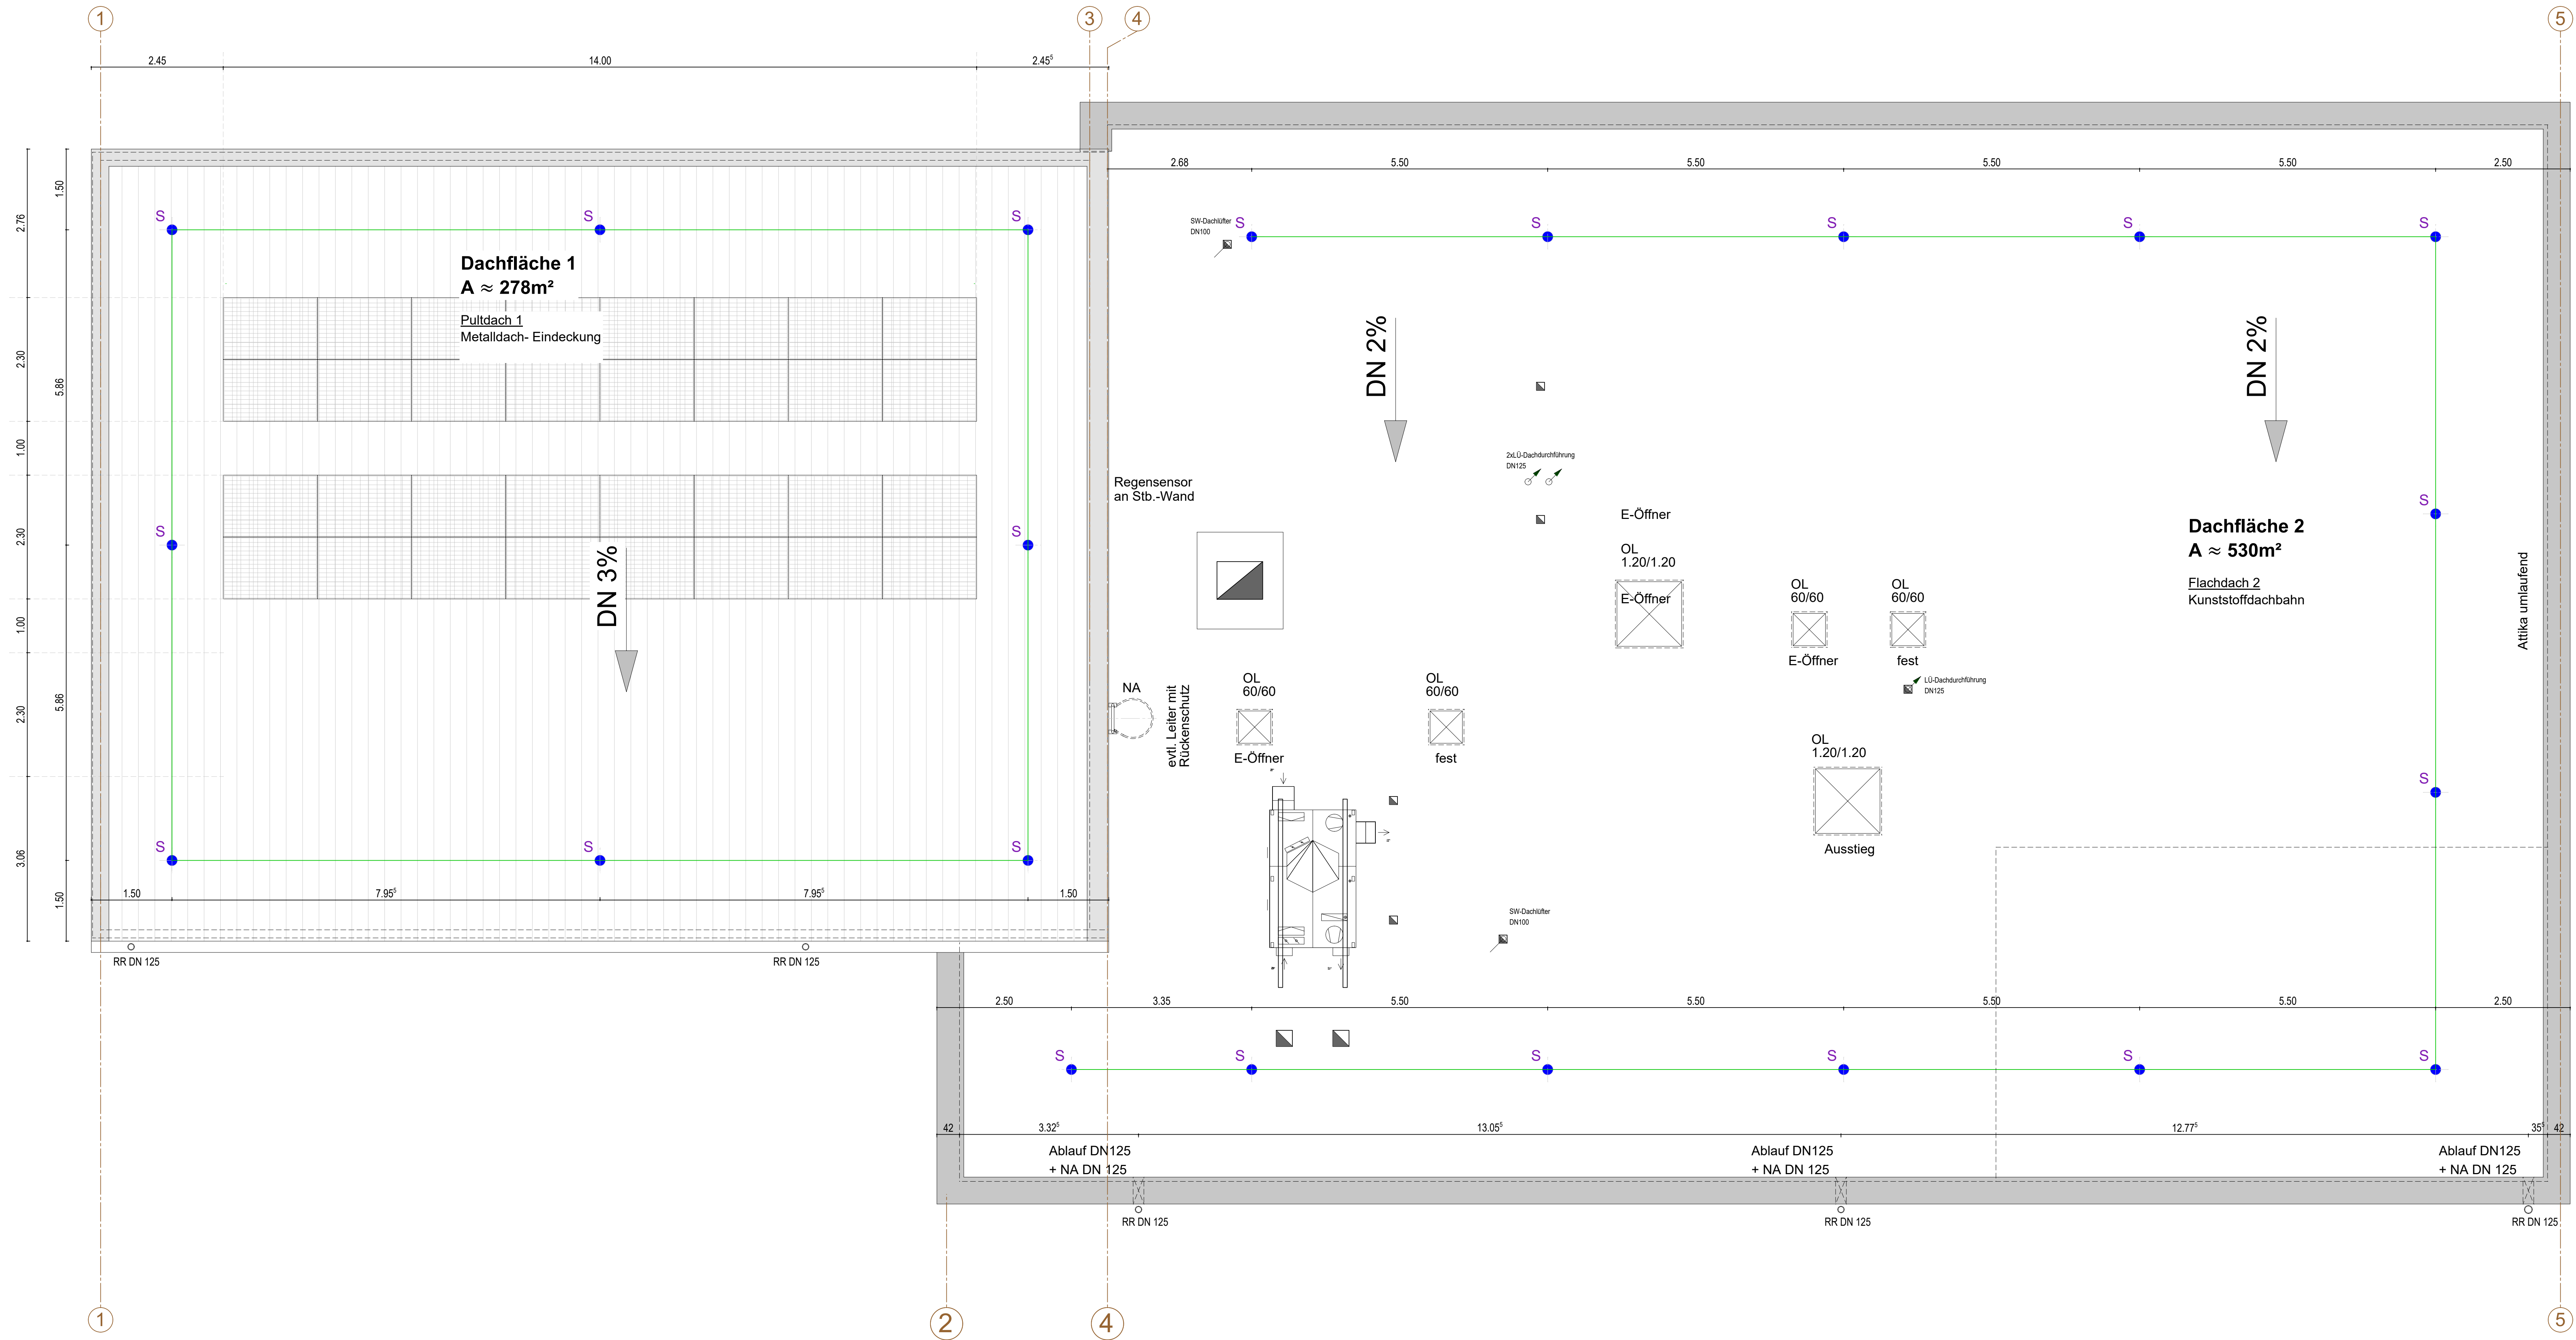

Achtung:
Maße sind Rohbaumaße, Putz und Dämmstärken sind in den Maßketten nicht berücksichtigt!

Fenster- u. Türöffnungen entsprechen den lichten Rohbaumaßen!
Brüstungs- und Türhöhen beziehen sich auf OKFFB!

Sämtliche Maße sind an der Baustelle vor Arbeitsbeginn verantwortlich zu prüfen.
Bei Unstimmigkeiten ist unverzüglich die Bauleitung zu verständigen.
Alle tragenden Teile und Materialien nach Angabe des Statikers.

- Legende:**
- Stahlbeton
 - KS-Mauerwerk
 - Trockenbau
 - Wärmedämmung
 - F60, hochfeuerhemmende Trennwand
 - F30, feuerhemmende Trennwand
 - nicht brennbare Baustoffe, A
 - feuerhemmende Tür (dicht- und selbstschließend)
 - feuerbeständige Tür (dicht- und selbstschließend)
 - dichtschließende Tür
 - Fertig- Höhenangabe Bez. auf ±0.00
 - Roh- Höhenangabe
 - Höhenangabe ohne Vorzeichen bez. sich auf OKFFB
 - WD- Wanddurchbruch
 - DD- Deckendurchbruch
 - BD- Bodendurchbruch
 - Tür mit Lichtausschnitt
 - Ss R Sonnenschutz / Rollladen
 - SVG Sonnenschutzverglasung

Höhenbezug:
33.60 m ü. DHHN = ±0.00 = OKFFB EG

Index	Datum	Name	Art der Änderung
BAUVORHABEN		GRUNDBUCHBEZEICHNUNG	PROJEKT
Neubau eines Feuerwehrdepots Schönwalde-Glien Bötzower Straße 50 14621 Schönwalde-Glien		Gemarkung: Schönwalde Flur: 002 Flurstück: 232/16	21-058 FW-Depot Schönw.Glien
BAUHERR		BLATTBEZEICHNUNG	
Gemeinde Schönwalde-Glien vertreten durch Herrn Bodo Oehme Berliner Allee 7 14621 Schönwalde-Glien		Dachdraufsicht	
ARCHITEKT / ENTWURFSVERFASSER		UNTERSCHRIFT	INDEX
ARCHITEKTEN INGENIEURE SEW Bergstraße 6, 14770 Brandenburg/Havel Tel. 03381 3208-0 Fax 03381 3208-29 E-Mail info@sew-architekten.de			A 040
GEZEICHNET		GEPRÜFT	DATUM
B. Linke			22.04.2026
H/B = 700 / 1189 (0.83m²)			
Allplan 2023			