



Ansicht Süd- Ost, Variante 2

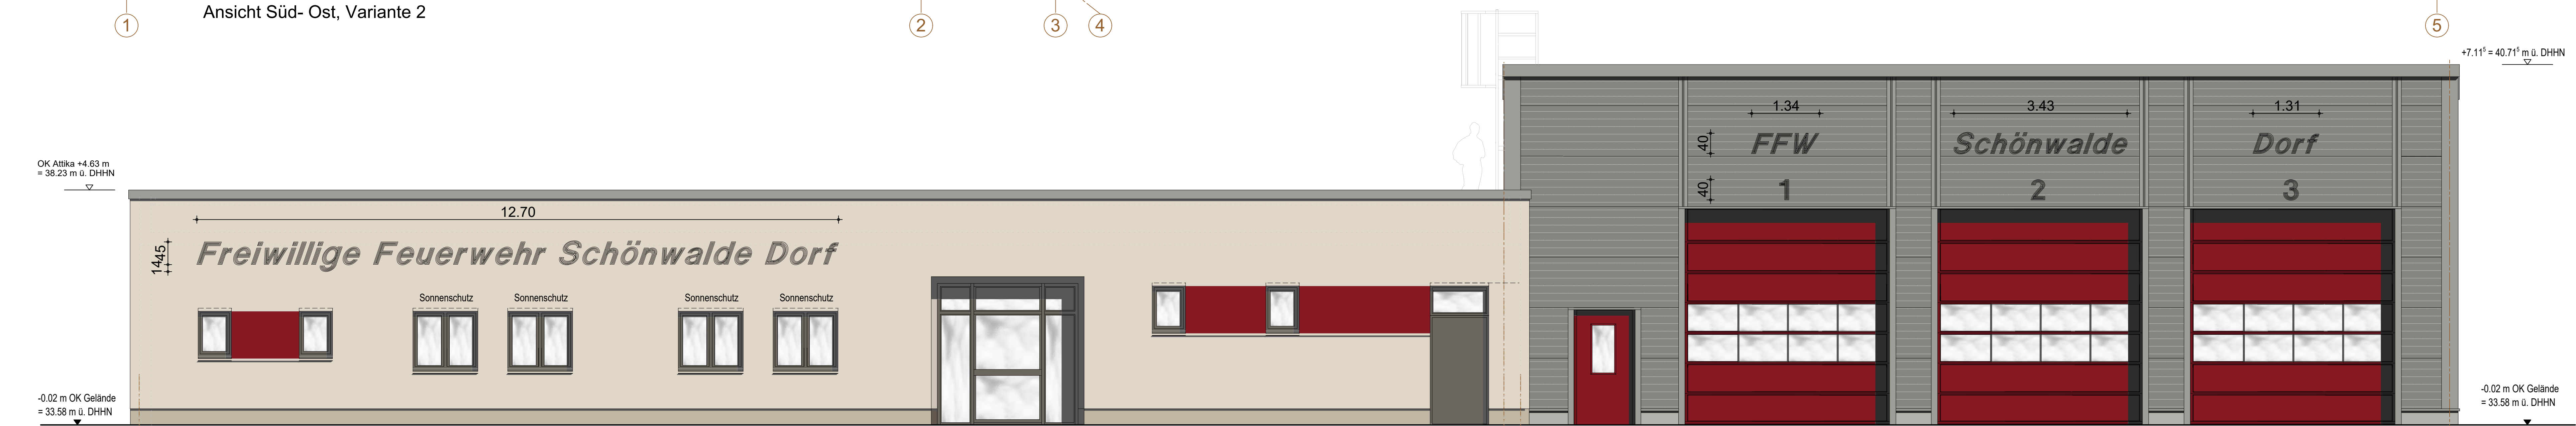

Ansicht Nord- West

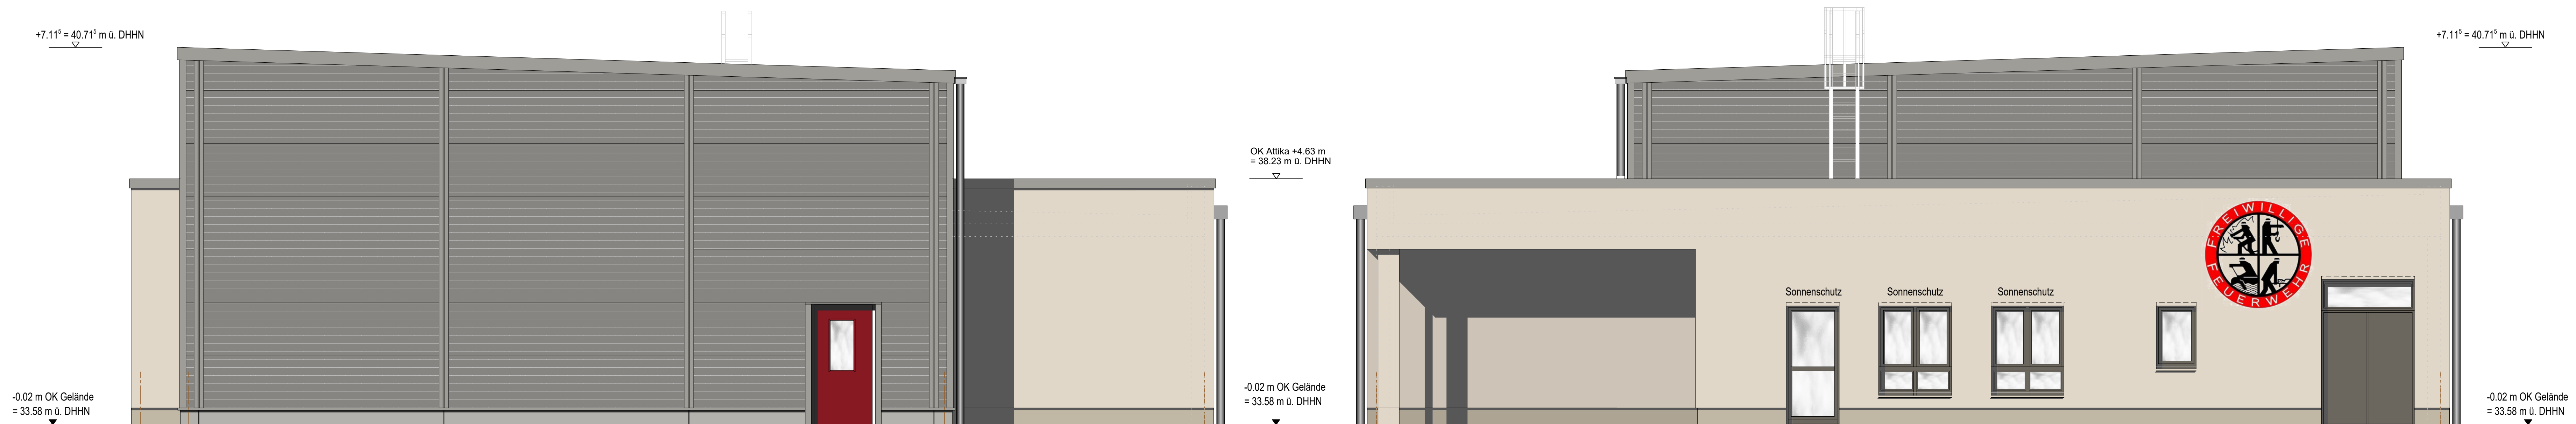

Ansicht Süd- West

Ansicht Nord- Ost

Hinweis:
Schriftzug an Nord-West Ansicht wahlweise über den Toren an der Hallenfassade oder an Putzfassade Sozialtrakt

- Legende:**
- Fassade Sozialtrakt: *KEIM EXCLUSIV 9295*
 - Sockel Sozialtrakt: *KEIM EXCLUSIV 9310*
 - Fenster/Türen+Rolläden Sozialtrakt: Quarzgrau (RAL 7039)
 - Attika, Fallrohre Sozialtrakt: Graualuminium (RAL 9007)
 - Verkleidung Sozialtrakt: Trespa Meteon Carmine Red A12.3.7
 - Fassade, Verblechungen, Dachrinne/Fallrohre Halle: Graualuminium (RAL 9007)
 - Fenster Halle: Graualuminium (RAL 9007)
 - Fenster/Türen Halle: Karminrot (RAL 3002)

Höhenbezug:
33.60 m ü. DHHN = ±0.00 = OKFFB EG

Index	Datum	Name	Art der Änderung
BAUVORHABEN			
Neubau eines Feuerwehrdepots Schönwalde-Glien Bötzower Straße 50 14621 Schönwalde-Glien		GRUNDBUCHBEZEICHNUNG	PROJEKT
		Gemarkung: Schönwalde Flur: 002 Flurstück: 232/16	21-058 FW-Depot Schönw.Glien
BAUHERR			BLATTBEZEICHNUNG
Gemeinde Schönwalde-Glien vertreten durch Herrn Bodo Oehme Berliner Allee 7 14621 Schönwalde-Glien			Ansichten
			LPH Maßstab
			Ausführungsplanung 1:50
ARCHITEKT / ENTWURFSVERFASSER		UNTERSCHRIFT	BLATT-NR. INDEX
SEW ARCHITEKTEN INGENIEURE Bergstraße 6, 14770 Brandenburg/Havel Tel. 03381 3208-0 Fax 03381 3208-29 E-Mail info@sew-architekten.de			A 050
			GEZEICHNET GEPRÜFT DATUM
			B. Linke 22.04.2026
H/B = 700 / 1189 (0.83m²)			Allplan 2023