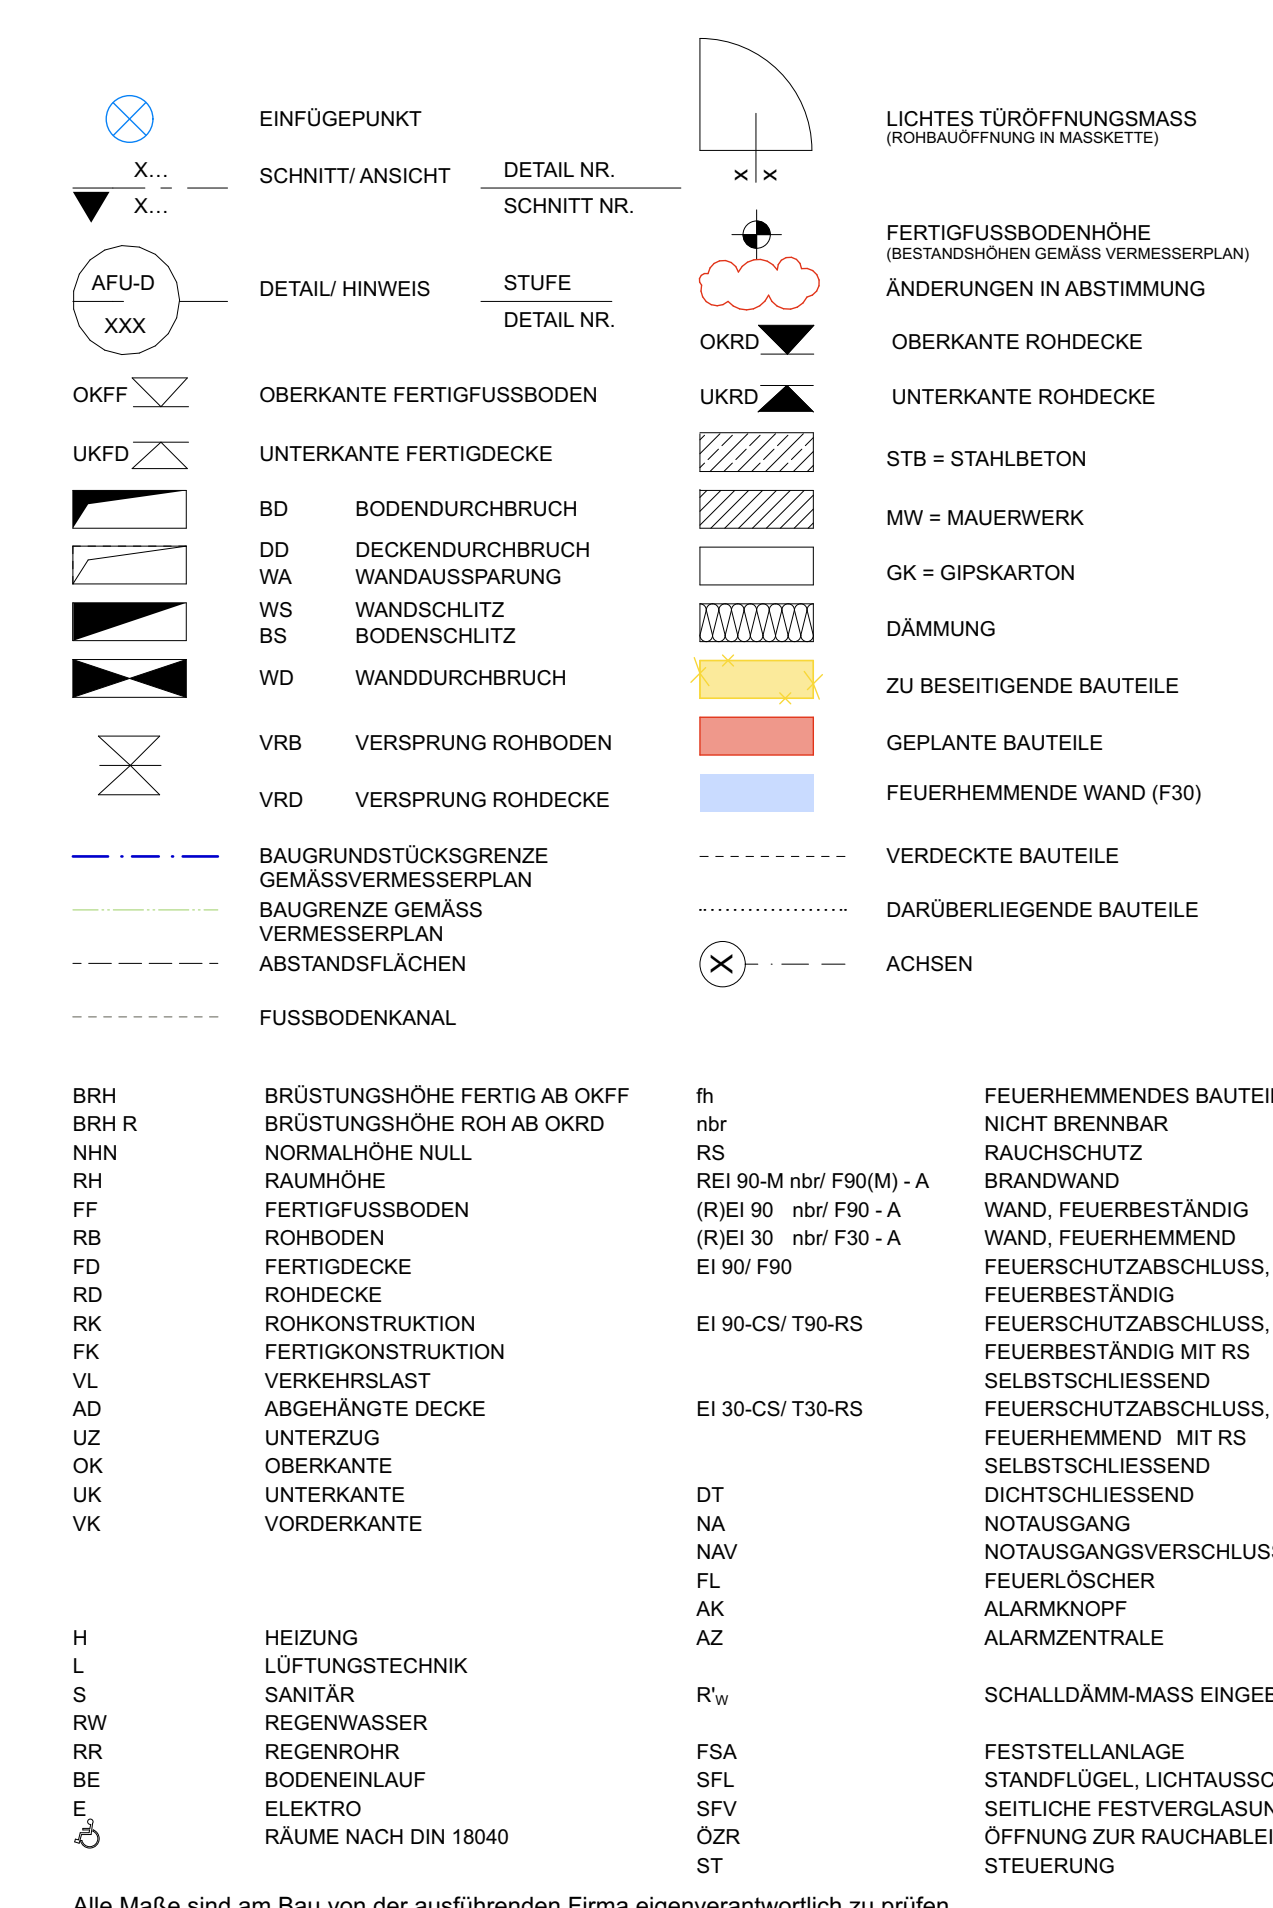


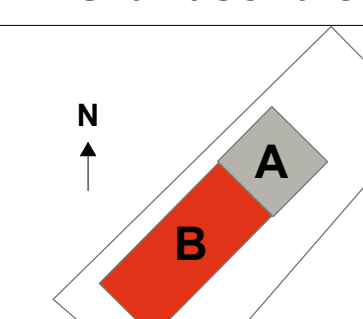


Unstimmigkeiten sind unmittelbar mit der Bauleitung zu klären.
Die Pläne haben nur in Verbindung mit den Ausführungsplänen aller fachlich Beteiligten Gültigkeit und sind auf Übereinstimmung zu prüfen.
Räume/bofen beziehen sich auf Oberkante Fertigfußboden.
Raumhöhe Fenster beziehen sich auf Oberkante Fertigfußboden.
Raumhöhe der Brüstungsfenster beziehen sich auf Oberkante Fertigfußboden.
Werkpläne der ausführenden Firmen gelten nur mit Freigabevermerk des Architekten.
Die angegebenen Grundflächen sind Rohraumfläche

a	mobile Trennwand Hort, Revisionsöffnungen TGA	17.12.2025	RH
bisher	Anforderungen	Datum	2023

JGG Erweiterungsneubau Juri Gagarin Grundschule

Juri Gagarin Grundschule
Steindamm 2
16928 Groß Pankow (Prignitz)



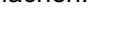
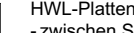
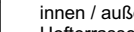
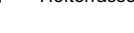
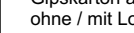
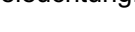
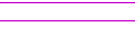
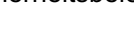
Ausführungsplanung


		Datum	Ente

Deckenspiegel EG			
Angaben zum Ursprungsplan gezeichnet: _____ geprüft: _____	Maßstab: Blattgröße:	1:50 160,0 x 84,1	Blatt Nr.: AR_A_DS_0 Datum: 09.09.2017
Angaben zum Fachplan gezeichnet: _____	Maßstab:	• • •	Blatt Nr.: •

LEGENDE DECKENSPIEGEL_HKA

Deckenoberflächen:	Beleuchtung:	Sicherheitsbeleuchtung:	Revisionsöffnung:
