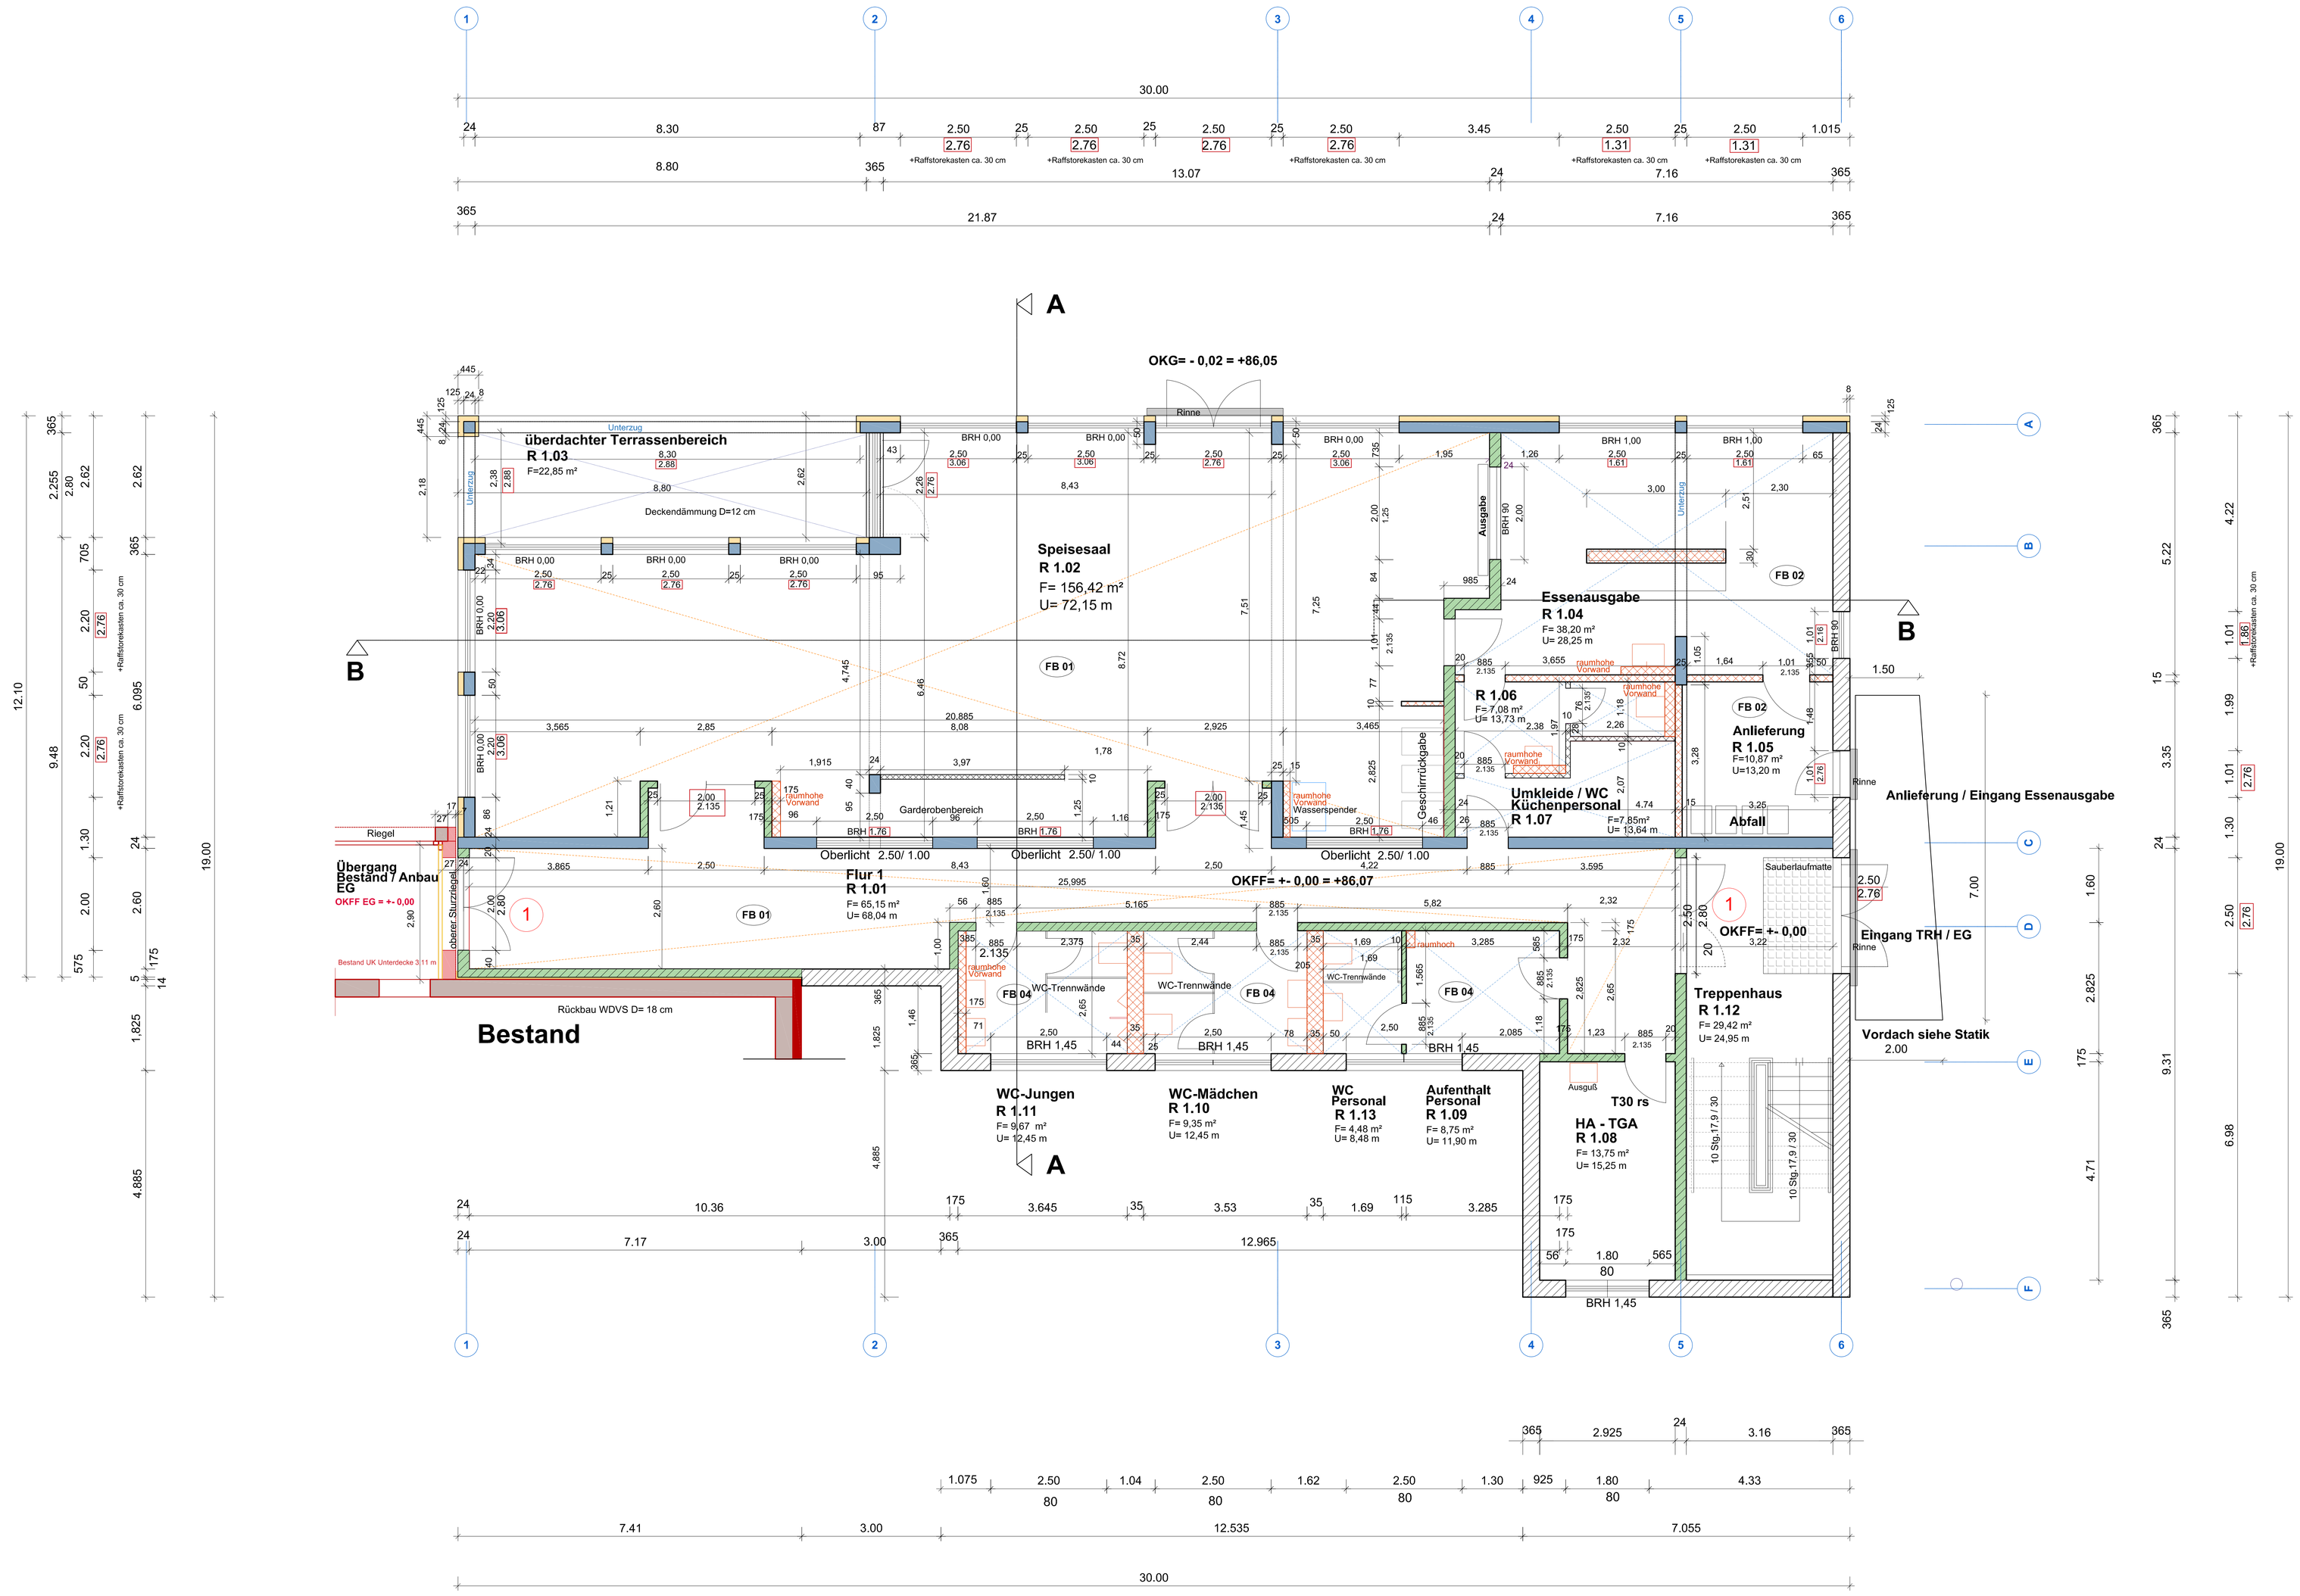

Legende:

OKFF +-0,00 m = 86,07 m ü. NN (DHHN 92)

Hinweise

Vermaßungen an neu zu erstellenden Öffnungen sind Rohbaumaße.
Die Wand-und Deckendurchbrüche für die Installationen sind mit dem Tragwerksplaner abzustimmen.
Die ausführende Firma hat alle Maße und Angaben sowie die Übereinstimmung mit den Statik- und Projektplänen eigenverantwortlich zu prüfen. Differenzen und Unklarheiten sowie Bedenken gegen die vorgesehenen Konstruktionen müssen dem Architekten rechtzeitig schriftlich gemeldet werden.
Mit der Ausführung der Arbeiten übernimmt die ausführende Firme die Haftung und Gewährleistung immer in vollem Umfang.
Der Plan ist nur in Verbindung und unter Beachtung der Statik Nr. vom IB pahn Ingenieure gültig. Die Fachplanungen Elektro und Heizung / Sanitär / Lüftung sind ebenfalls zu beachten

Allgemeine Zeichenerklärung

RH : Raumhöhe + m,
BRH 885 cm, 1,00 m, 1,45 m Brüstungshöhen bezogen auf OKFFB:
Rohbauhöhe / Fertighöhe
UK UZ : Unterkante Unterzug

- **Akustik-Unterdecke**
- **Unterdecke**
- **Innenmauerwerk nach Statik KS 20-2,0 , DM II a**
- **Trockenbauwandkonstruktion**
- **Stahlbetonelemente nach Statik**
- **Außenmauerwerk Porenbeton-Planblock PP-2-0,35**
- **Außenmauerwerk Porenbeton-Planblock PP-4-0,35**
- **vor AW - 12 cm Steinwolle**

(1) T30-RS feuerhemmende Rauchschutztür selbstschließend mit elektromechanischer Feststellanlage

(2) T30-RS feuerhemmende Rauchschutztür selbstschließend mit OTS (Obentürschließer)

Dachaufbau:
Oberlage - TOP- Polymerbitumenschweißbahn
erste Lage Abdichtung - Elastomerbitumen, kaltselbstklebend
Gefälledämmung i.M. 80 mm Polyurethan WLG 035
WD - Polyurethan Hartschaumplatte als Grundplatte WLG 035 d= 120 mm
Dampfsperre Elastomerbitumen Schweißbahn
Deckenplatte siehe Vorgaben aus Statik

Wandaufbau:
365 cm Porenbeton lt. Statik PPW 2 - 0,35-0,09
mineralischer Wärmedämmputz 070
Sockelausbildung siehe D1

(1) **EG**
Fussbodenaufbau Speiseraum / Flure :
5 mm Lino Belag / Fliese
75 mm Estrich
120 mm Dämmung WLG 035
Abdichtung

(2) **EG**
Fussbodenaufbau Küche:
15 mm Fliese nach Forderungen Hygiene
65 mm Estrich
120 mm Dämmung WLG 035
Abdichtung

(3) **OG**
Fussbodenaufbau Gruppenräume / Flure :
5 mm Lino Belag / Fliese
75 mm Estrich
50 mm TS Dämmung

(4) **Fussbodenaufbau WC Anlagen:**
15 mm Fliese nach Forderungen Hygiene
65 mm Estrich
120 mm Dämmung WLG 035
Abdichtung

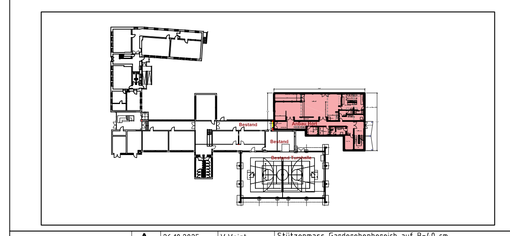

Index	Datum	Bearbeiter	Änderung
A	25.10.2025	V.Voigt	Stützenmiss Garderobenbereich auf BH40 cm
B	12.12.2025	V.Voigt	Geschosshöhen / Höhen EG, 1. und 2. OG nach Aufmass geändert

Baumaßnahme	**Anbau Hort an bestehendes Schulgebäude**
Objekt	Grundschule Drebkau General-von-Schiebell-Straße1 03116 Drebkau
Planungsphase	**Ausführungsplanung**
Planbezeichnung	**Grundrisse Erdgeschoss**
Planformat	Maßstab: 1: 50 · Plangröße: 917x1410 · Plancode: **AP_GSDR_01** · Zeichn.-Nr.: 01 · **Index B** · 26.09.2025

Bauherr
Stadt Drebkau
Bau-/Liegenschaftsamt
Schloßstraße 9
03116 Drebkau

Gebäudeplaner	**Planungsbüro Daubitz & Moldenhauer**	Lieberoser Straße 12A 03046 Cottbus Telefax 0355 / 21382 Telefon 0355 / 2889905 Email daubitz@planung-dm.de
Tragwerksplaner		
Planer Technische Ausrüstung		
Sonstige		

Unterschrift Planer:	**Unterschrift Bauherr:**

gezeichnet:	**bearbeitet:**	**geprüft:**
	V. Voigt	