


 

Bemerkungen

- Alle Maße sind von der ausführenden Firma am Bau zu prüfen! Differenzen und Unklarheiten sowie Bedenken gegen die vorgesehenen Konstruktionen müssen dem Planer rechtzeitig vor Ausführungsbeginn mitgeteilt werden!
- Plan gilt nur in Verbindung mit Ausführungsplanung Statik, HL-S und Elektro! Angaben für HL-S und EL siehe Ausführungsplanung Fachplaner!
- Färben nach Angaben des Architekten!
- Die Brüstungshöhen der Fenster beziehen sich auf die Rohbaumaße ab Oberkante Fertigfußboden - OK FFB!
- Durchdrüche in Decken nur nach Freigeabe Bauteile und Statik!

Symbole

Bestand	Gründach
Abbruch	Kies
Neubau	Trockenbau-/Installationswand
Mauerwerk	Trockenbau
Stahlbeton	Trockenbau FFB
Beton, unbewehrt	Pflanzen-Riegel-Fassade
Wärmedämmung, hart	Wanddurchbruch
Wärmedämmung, weich	Bodendurchbruch
Vorgehängte Aluminium-Fassade	Fußbodenablauf
Fertigmaß	Rohbaumaße

Abkürzungen


BR	= Bodenablauf	OK BP	= Oberkante Bodenplatte
BRH	= Brüstungshöhe ab OK FFB	OK FFB	= Oberkante Fertigfußboden
BRW	= Brüstungswand	OK RD	= Oberkante Rohdecke
DD	= Deckendurchbruch	PKW	= Pflaster-Riegel-Konstruktion
DN	= Durchmesser Nennweite	ST	= Stütze (siehe Türliste)
F	= Fenster	UD	= Unterdecke
FB	= Fußbodenablauf	UZ	= Unterzug
HOK	= Handkoffer	UK RD	= Unterkante Fertigdecke
HT	= Handtuch (siehe Türliste)	UK RD	= Unterkante Rohdecke
LH	= Lichte Höhe	VA	= Vergantung außen (Rahmentür)
NR	= Nettehöhe	WV	= Vergantung innen (Rahmentür)
OFG	= Oberfläche Gelände	WDR	= Wanddurchbruch edlig / rund

Brandschutz

F 30 = Feuerverstandsklasse in min **T30 RS** = Tür-feuerhemmend, Rauchschutz

Datum	Änderung	Name	A-ID

OK FFB ± 0,00 = 44,02 (CA) m ü. NHN (DHHN 1916)
Juni-Gagarin-Oberschule Fürstenwalde
Juni-Gagarin-Straße 40 15517 Fürstenwalde/Spree Brandenburg

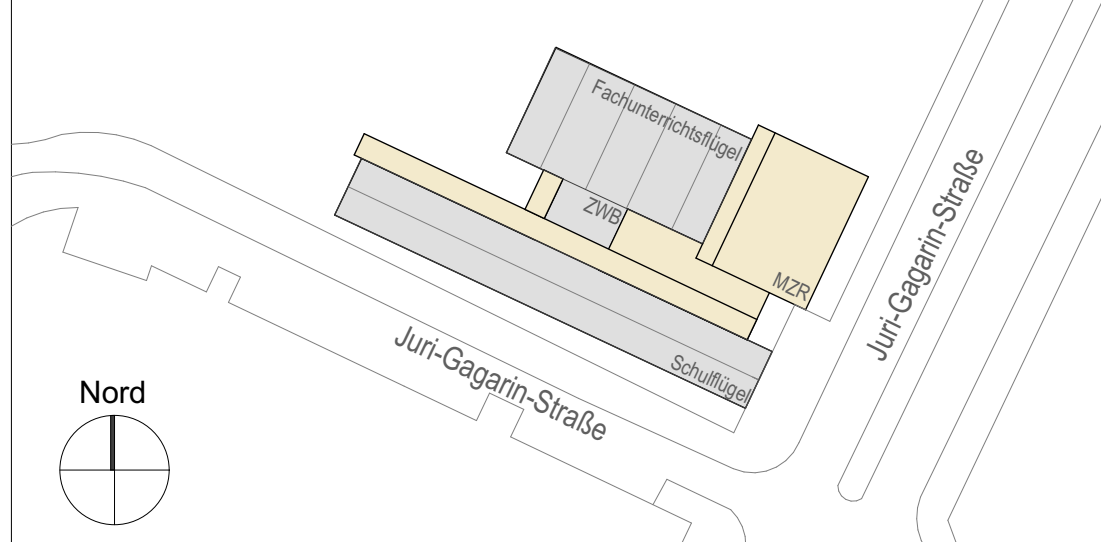

AUSFÜHRUNGSPLANUNG

Bauherr	Landkreis Oder-Spree - Der Landrat Reinhold W. Basse, Gremium und Umwelt	Brandschutz 7 Vollst. Brandschutz Tel.: 03366 35-1100 Mail: bau@brandschutzplanung@od-s.de
Datum		
Architekt	Planungsgruppe Prof. Sommer GmbH	
Unternehmen		

Planort
Ausbau Grundriss Erdgeschoss

1:50 1:600 x 841 ES-2021-S-01 T.Gehre 16.01.2025

Masstab	Plangröße	Projekt-Nr.	Projekt-Nr.	Status	Index
JGOS	LP5	AB	GR	EG	111