


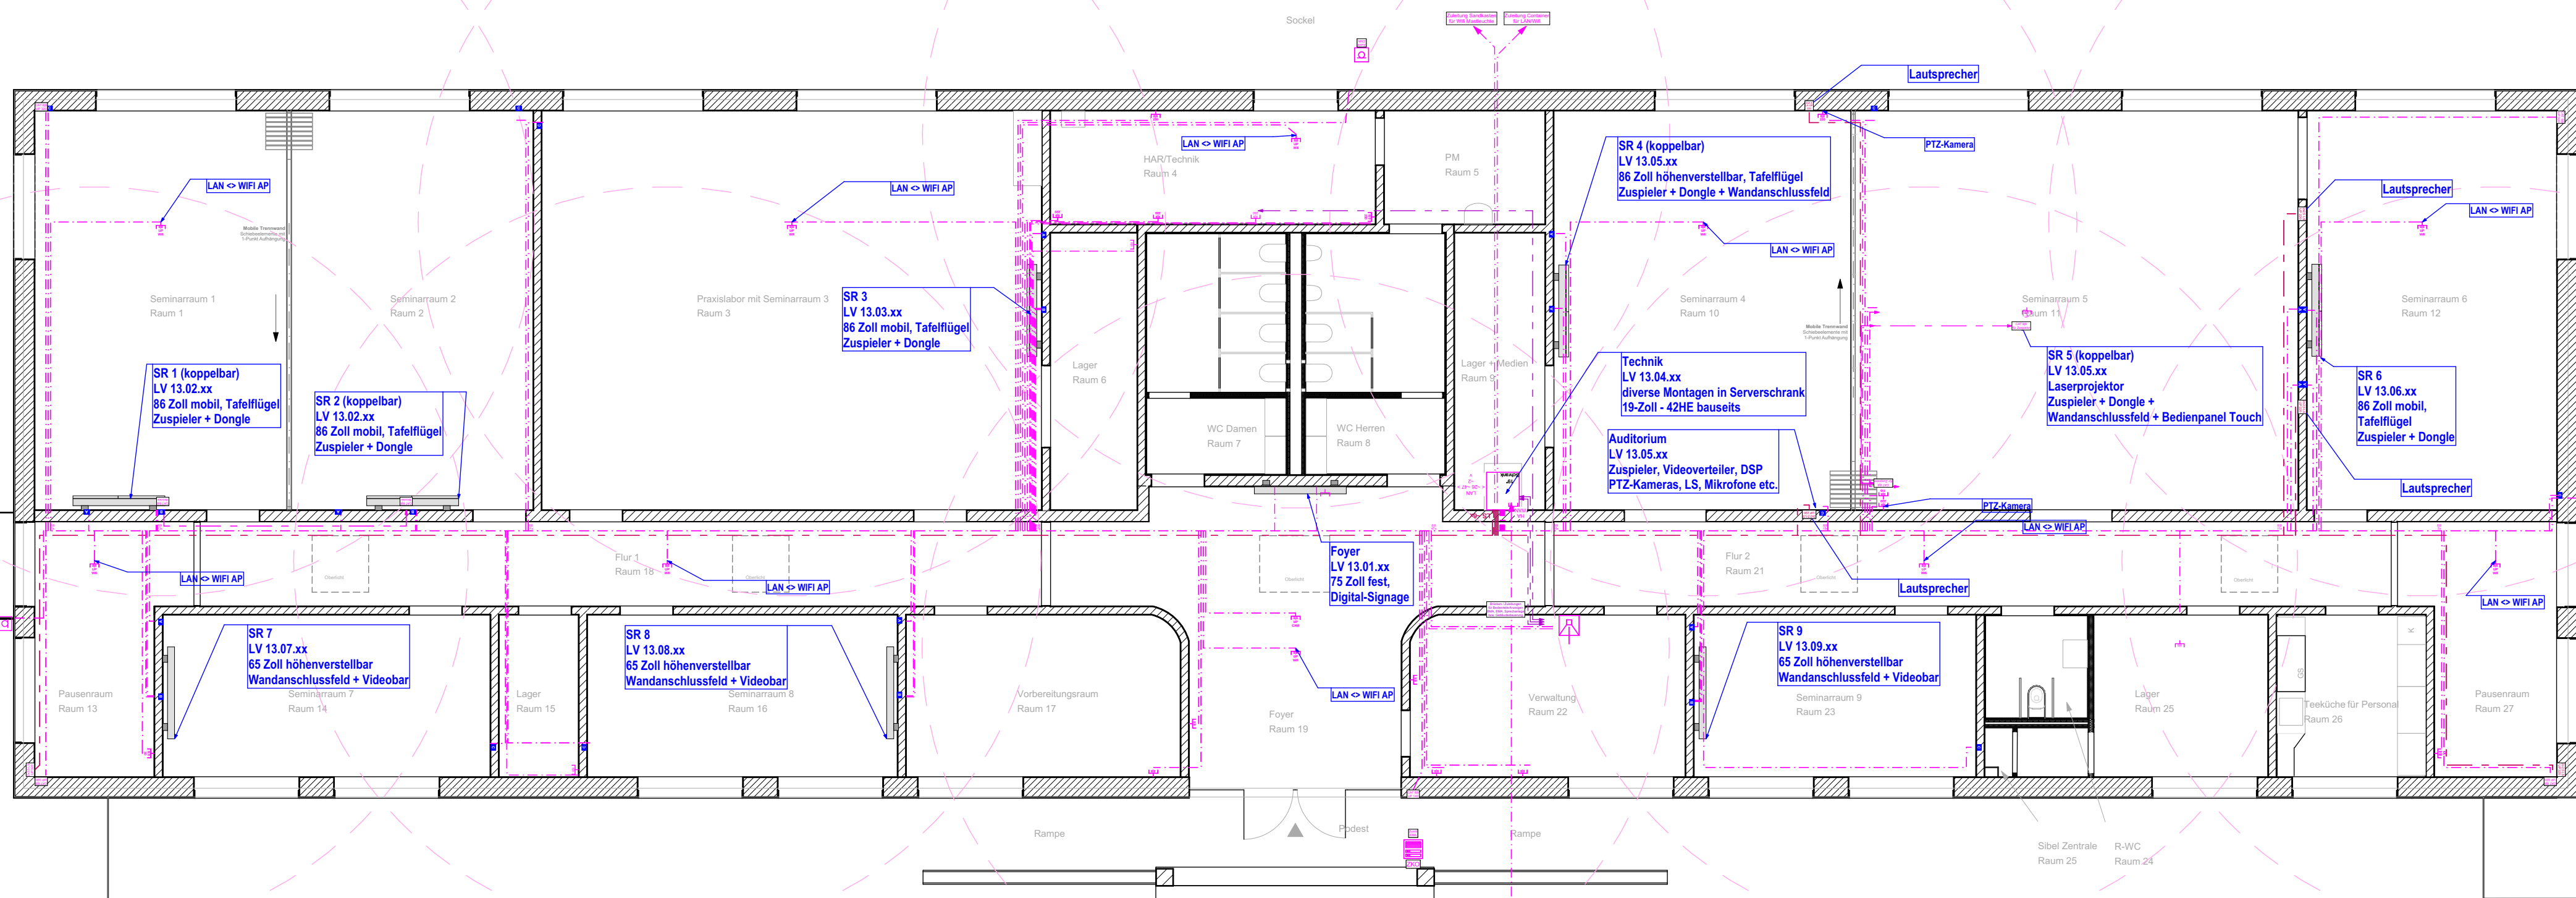

SCHEMATISCHE DARSTELLUNG

TECHNISCH BEDINGTE ABWEICHUNGEN DURCH MONTAGEPLANUNG ODER BEI AUSFÜHRUNG SIND VORAB ZU KOMMUNIZIEREN UND IN JEDEM FALL ZU DOKUMENTIEREN!

MAßE SIND VOR ORT ZU PRÜFEN! DER AUFTRAGNEHMER IST VERPFLICHTET AUF JEDE UNSTIMMIGKEIT HINZUWEISEN!