



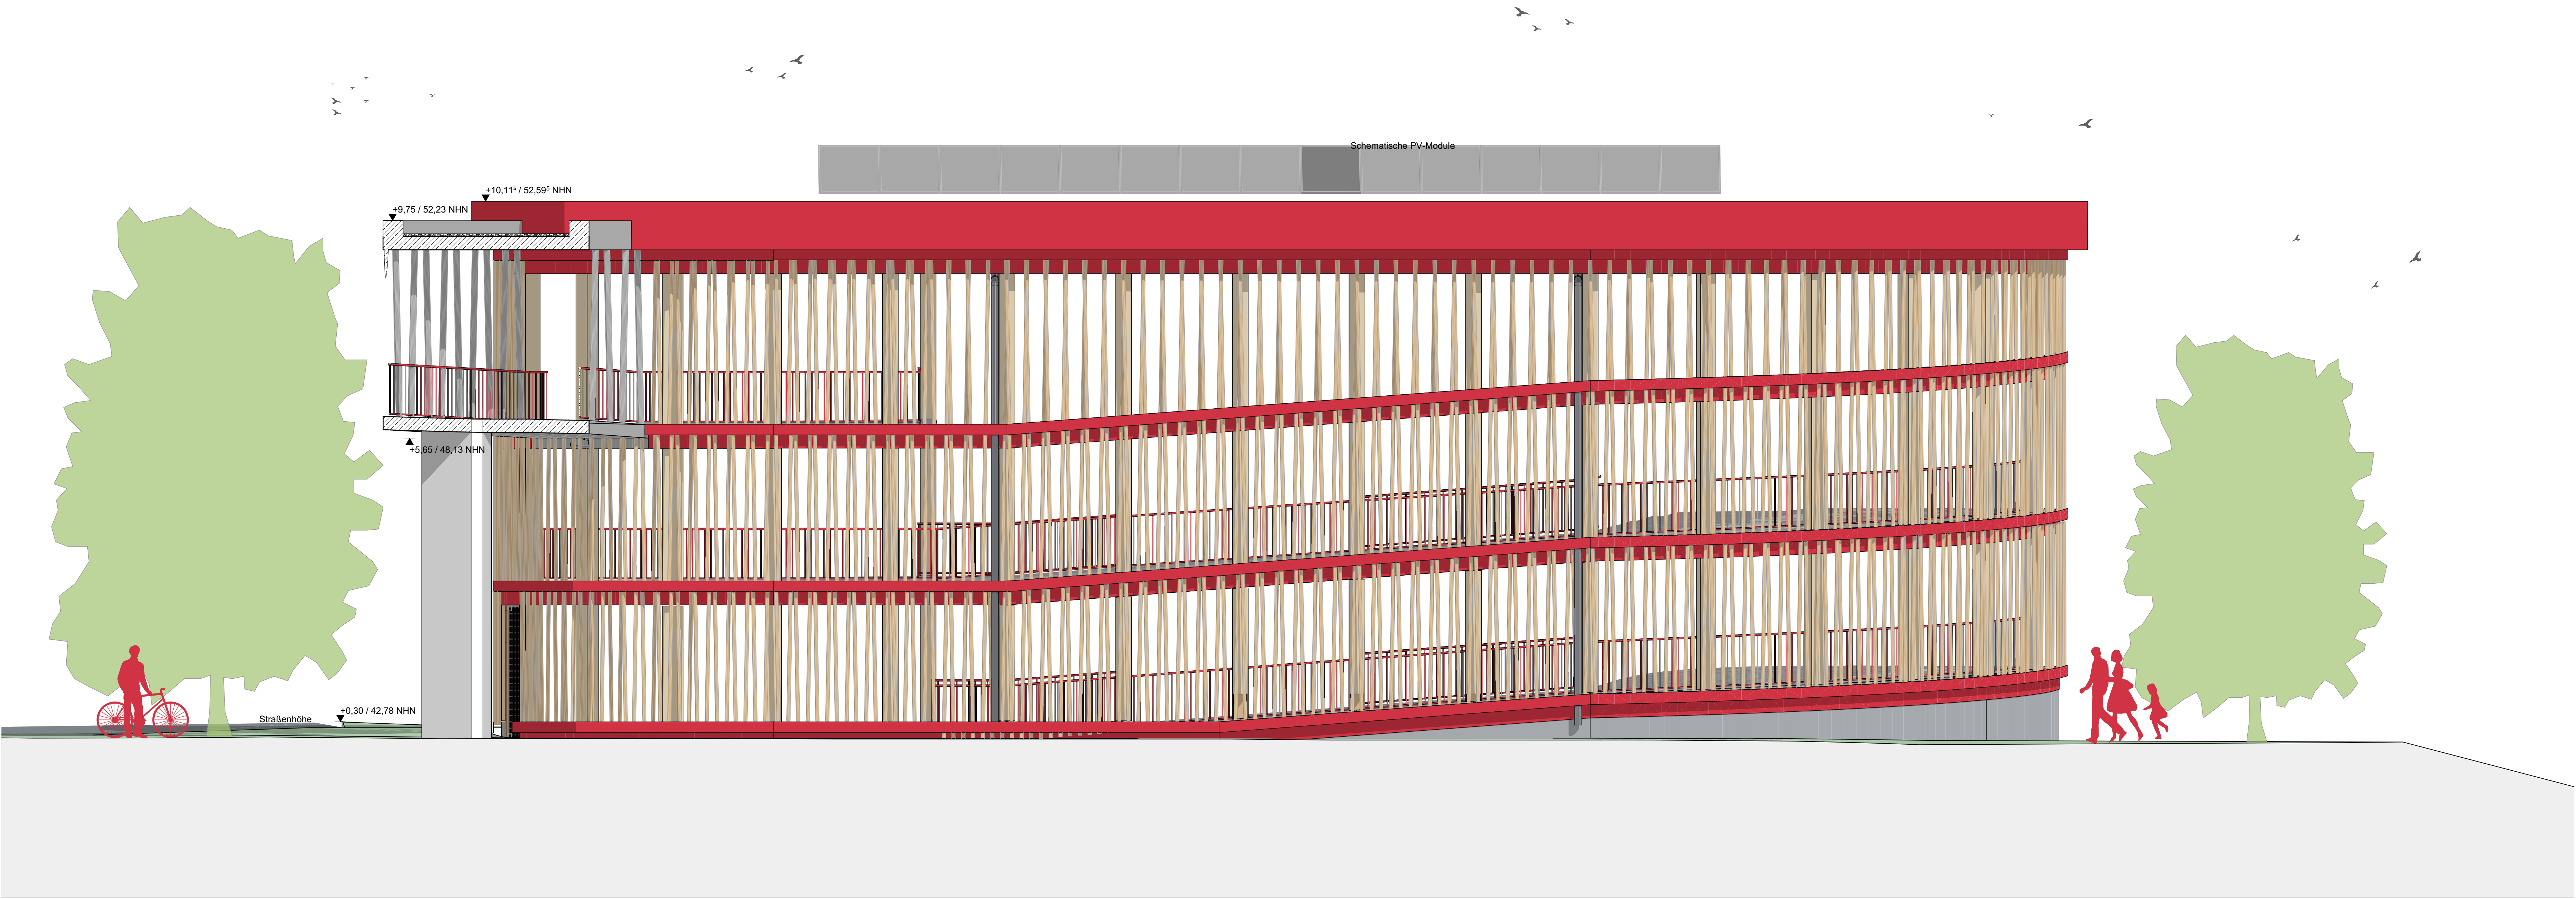

Ansicht Süd

Plan dient als
Kalkulationsgrundlage

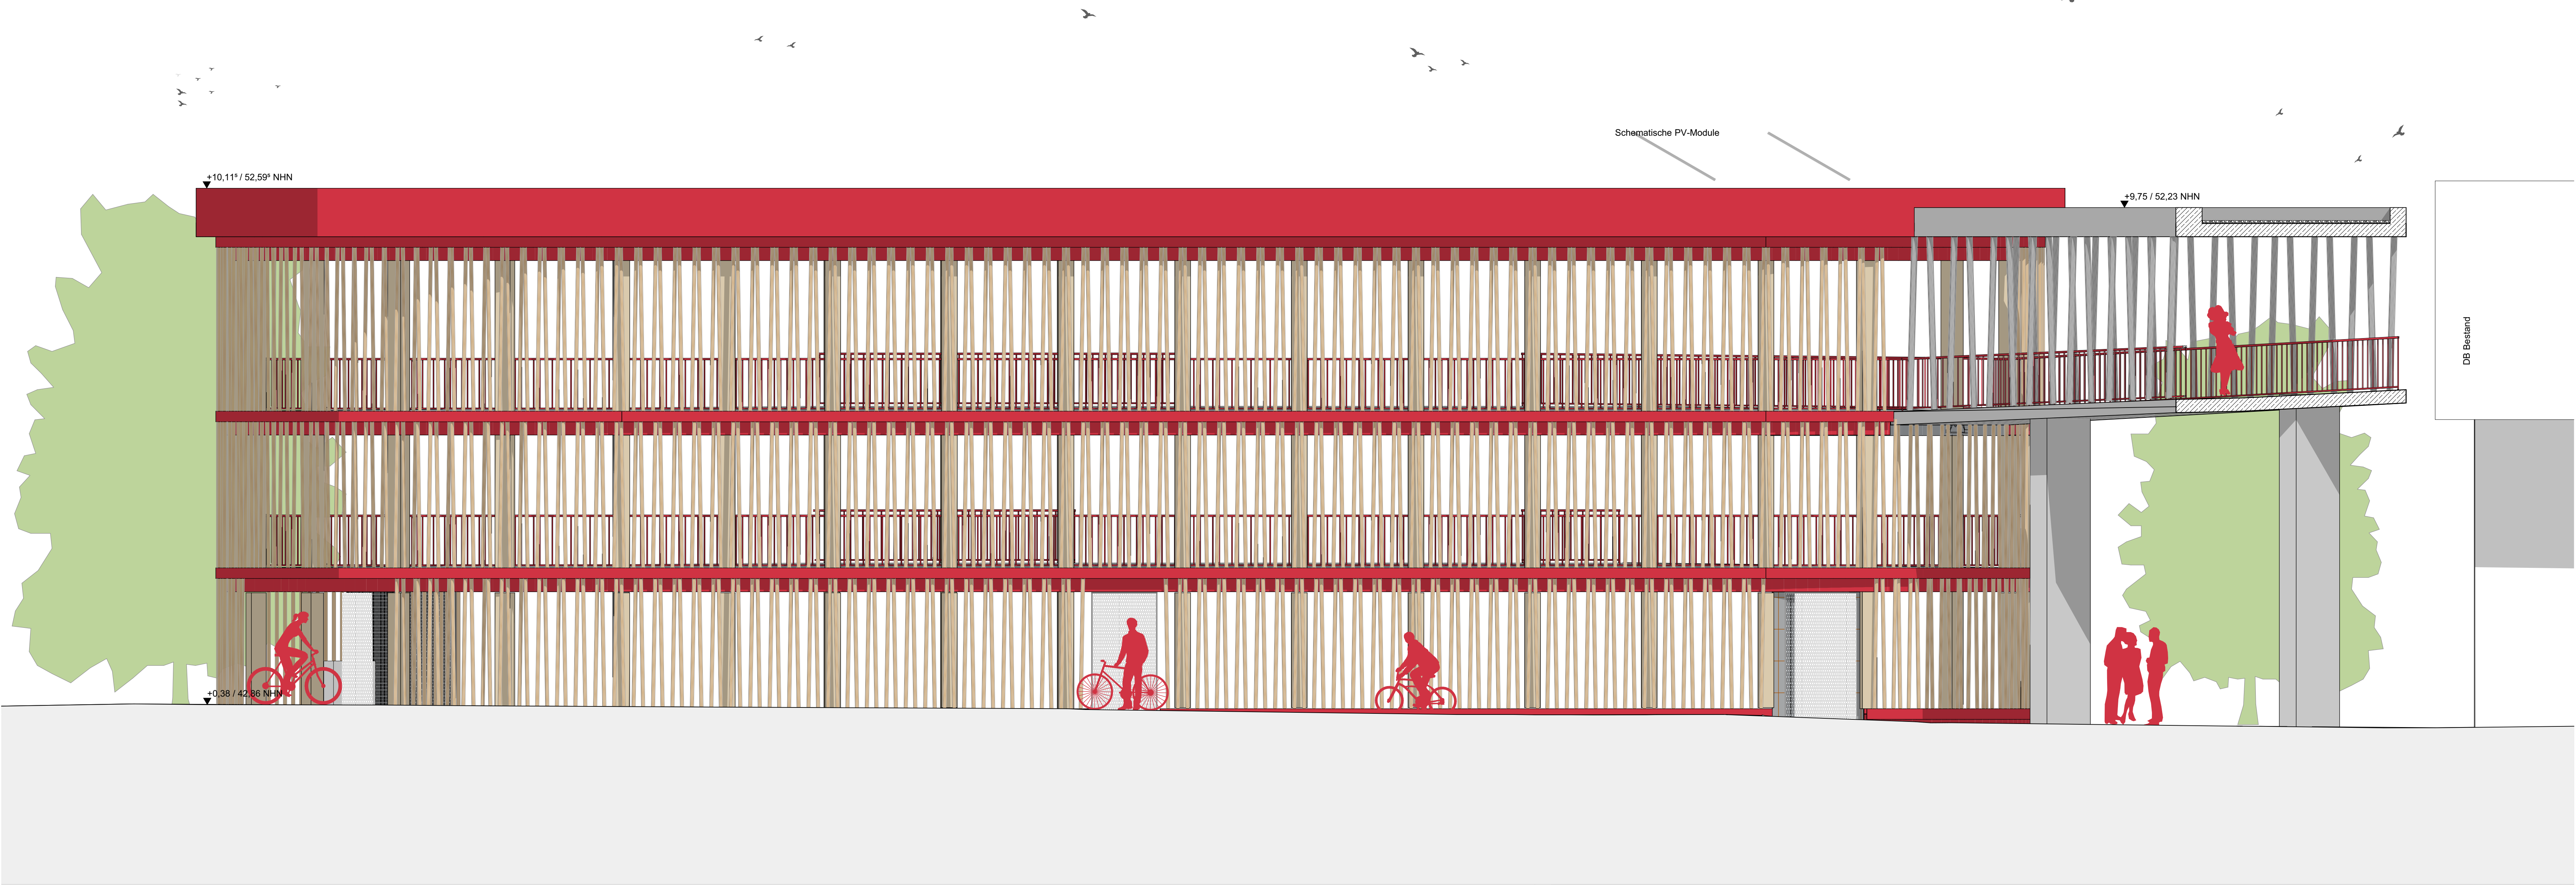

Ansicht West

Sonderparker Bügelparker Doppelstockparker 1,30 x 2,30m 0,55 x 2,30m 0,60 x 2,30m Anzahl: 70 Anzahl: 356 Anzahl: 160 Gesamt: 586				
Sämtliche Maße sind vom Unternehmer eigenverantwortlich am Bau zu prüfen. Alle Werkstoffe sind nur in Verbindung mit den gültigen Schal- und Bewehrungsplänen des Tragwerksplaners, sowie den Durchbruchplänen der Fachingenieure gültig und/oder den ergänzenden Angaben. Zeichnungen sind nach Angabe Tragwerksplaners auszuführen. Der Ausführungs ist verpflichtet, den Auftraggeber auf etwaige Unstimmigkeiten der Ausführungsunterlagen hinzuweisen (VGB, § 3.3).				
B	13.04.2026	Freigabe durch Auftraggeber	LCH/RS	CS
A	04.08.2025	Vorlage beim Auftraggeber	LCH/RS	CS
INDEX	DATUM	ÄNDERUNGEN	BEARB.	GEPR.
Projekt				
Bau eines Fahrradparkhauses am Bahnhof- Nordseite				
Am Nordausgang Bahnhof zwischen Trebuser Straße und P+R Bahnhof Nord				
15517 Fürstenwalde/Spree				
Flur 094, Flurstück 97, teilw. 99, teilw. 107				
Bauherr				
Stadt Fürstenwalde (Spree)				
Dienstadt 2, Stadtentwicklung				
Am Markt 4				
15517 Fürstenwalde/Spree				
www.fuerstenwalde-spree.de				
Planverfasser				
Leitplan GmbH				
Planungs- und Entwicklungsgesellschaft				
Uhlandstraße 17				
10715 Berlin				
Tel: 030 / 2967 2330				
Fax: 030 / 2967 2339				
mail@leitplan.com				
Fachplanungen				
Tragwerksplanung:				
iftb frohloff staffa kühl ecker				
Beratende Ingenieure PartG mbB				
Prenzlauer Allee 40				
12161 Berlin				
info@iftb-berlin.de				
Technische Gebäudeausrüstung:				
J+H Ingenieure GmbH				
Holzmarkt 1, 15230 Frankfurt/Oder				
bernd@jhs-technik.de				
Telefon: 0335/308 72 590				
Vermessung:				
Vermessungsbüro Thomas Gurack				
Hummelsstraße 17A				
15537 Grödenheide (Mark)				
vermessung-gurack@cor.de				
03362 98555				
Baugrund und Schadensbewertung:				
Baugrundbüro Christian Bömer				
Dorfstraße 16a				
15239 Möckesse - Dabow				
boemer_baugrund@web.de				
03360 77462				
Brandenschutz:				
Schlemmer-Ingenieurbüro UG				
Am Grossean 11, 15230 Frankfurt/Oder				
30540 Bad Oeynhausen				
info@bu-berndschulz.de				
05731 3014701				
Planinhalt				
Ausführungsplanung				
Ansichten				
2024-05 FPF LP5 AS 01				
gezeichnet	Datum	Maßstab	Plangröße	2024-05 FPF LP5 AS 01
LCH / RS	13.04.2026	1:50	1.189 x 841	
geprüft	Datum	Index	Freigabe	
CS	13.04.2026	B	F	
FREIGABE PLANVERFASSER		FREIGABE BAUHERR		
13.04.2026		Auftraggeber		
Datum	Unterschrift, Stempel	Datum	Unterschrift, Stempel	