


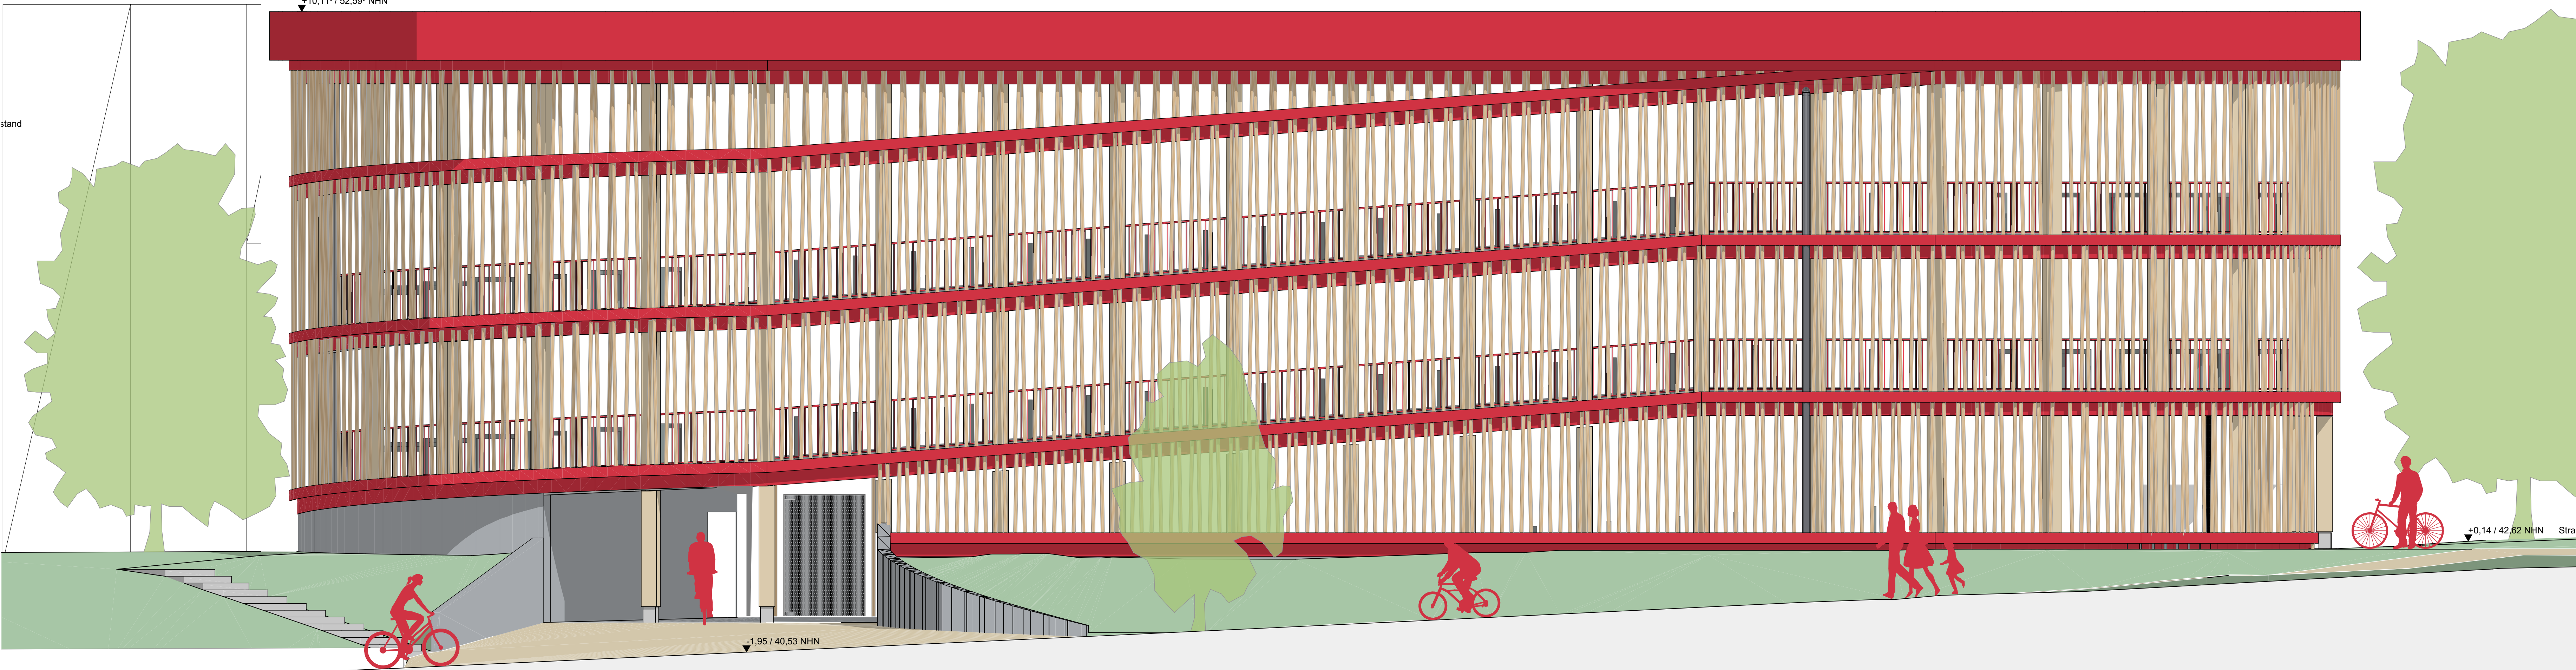

Plan dient als
Kalkulationsgrundlage

Legende	Sonderparker	1,30 x 2,30m	Anzahl: 70				
	Bügelparker	0,55 x 2,30m	Anzahl: 356				
	Doppelstockparker	0,60 x 2,30m	Anzahl: 160				
			Gesamt: 586				
Sämtliche Maße sind vom Unternehmer eigenverantwortlich am Bau zu prüfen. Alle Werkpläne sind nur in Verbindung mit den gültigen Schal- und Bewehrungsplänen des Tragwerksplaners, sowie den Durchbruchplänen der Fachingenieure gültig und/oder den ergänzenden Angaben. Bemerkungen sind nach Angabe Tragwerksplaners auszuführen. Der Ausführungs ist verpflichtet, den Auftraggeber auf etwaige Unstimmigkeiten der Ausführungsunterlagen hinzuweisen (VOB, § 3.3).							
B	13.04.2026	Freigabe durch Auftraggeber		LCH/RS	CS		
A	04.08.2025	Vorlage beim Auftraggeber		LCH/RS	CS		
INDEX	DATUM	ÄNDERUNGEN		BEARB.	GEPR.		
Projekt	Bau eines Fahrradparkhauses am Bahnhof- Nordseite Am Nordausgang Bahnhof zwischen Trebuser Straße und P+R Bahnhof Nord 15517 Fürstenwalde/Spree Flur 094, Flurstück 97, teilw. 99, teilw. 107						
Bauherr	Stadt Fürstenwalde (Spree) Dienstadt 2, Stadtentwicklung Am Markt 4 15517 Fürstenwalde/Spree www.fuerstenwalde-spree.de						
Planverfasser	Leitplan GmbH Planungs- und Entwicklungsgesellschaft Uhrenstraße 17 10715 Berlin Tel: 030 / 2967 2330 Fax: 030 / 2967 2339 mail@leitplan.com						
Fachplanungen	Tragwerksplanung: ifb froehhoff staffa kühl ecker Beratende Ingenieure PartG mbB Prenzlauer Allee 45-49 12161 Berlin info@ibf-berlin.de Technische Gebäudeausrüstung: J+H Ingenieure GmbH Holzmarkt 3, 15230 Frankfurt/Oder bernd@jht-technik.de Telefon: 0335/308 72 590 Vermessung: Vermessungsbüro Thomas Gurack Hummelsstraße 17A 15517 Griesheide (Mark) vermessung-gurack@ecor.de 03362 98556 Baugrund und Schadensbewertung: Baugrundbüro Christian Bömer Dorfstraße 16a 15239 Möcklowe - Dabrow boemer_baugrund@web.de 033665 7765 Brandschutz: Schlusmann-Ingenieurbüro UG Am Grassau 11 32540 Bad Oeynhausen info@bau-verkehrsbau.de 05731 3014701						
Planinhalt	Ausführungsplanung Ansichten 2024-05 FPF LP5 AS 02						
gezeichnet	Datum	Maßstab	Plangröße	2024-05 FPF LP5 AS 02			
LCH / RS	13.04.2026	1:50	1.189 x 841				
geprüft	Datum	Index	Freigabe				
CS	13.04.2026	B	F				
FREIGABE PLANVERFASSEN			FREIGABE BAUHERR				
Leitplan GmbH			Auftraggeber				
13.04.2026							
Datum			Unterschrift, Stempel				
			Datum				
			Unterschrift, Stempel				