


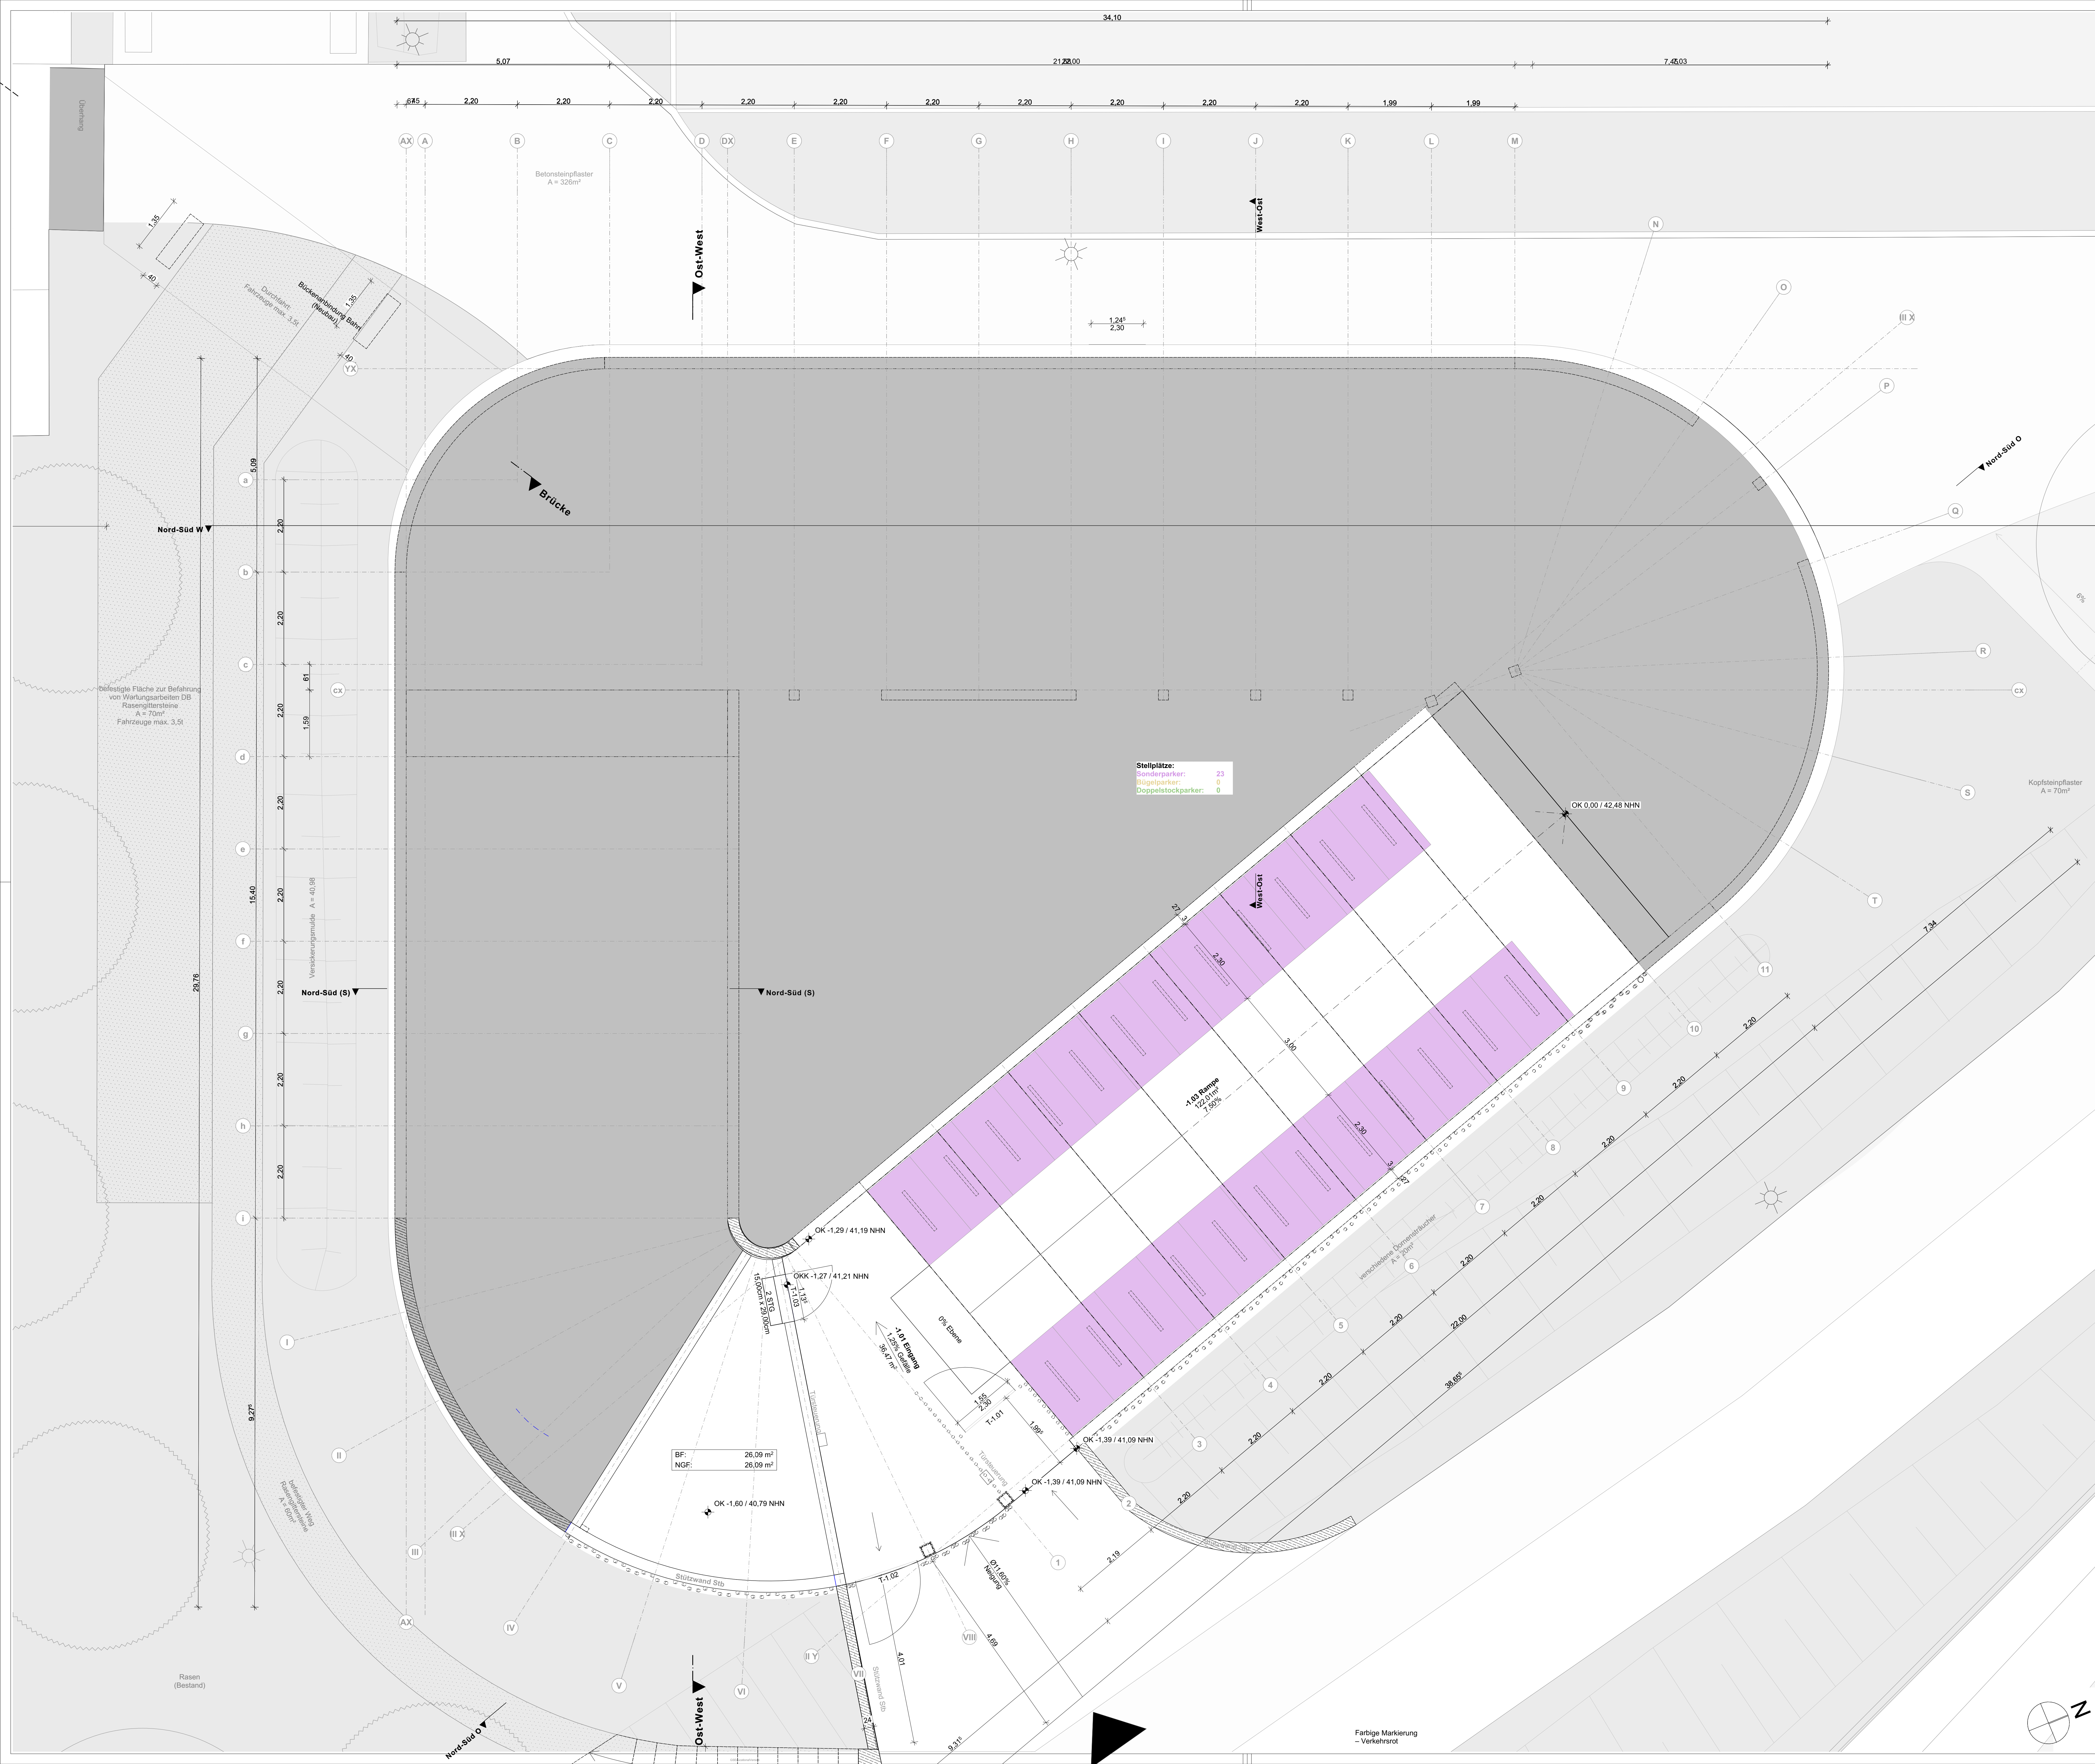

Plan dient als
Kalkulationsgrundlage

Planhöhe 0.00 = 42.48 NHN

Legende

Abbruch

Gebäude

Grundstücksgrenze

Baugrenze

Abstandsfähige Entwurfsgelände

Latene

Straßenablauf

Zugang Gebäude

Baum neu

Sonderparker

Bügelparker

Doppelstockparker

Straße

Gehweg

Bushaltestelle

Abstandsfähige Entwurfsgelände

Kies

Weg

Mulde

Rasengrabensteine

Schalen

1,30 x 2,30m

0,55 x 2,30m

0,60 x 2,30m

Anzahl: 70

Anzahl: 356

Anzahl: 160

Gesamt: 586

Sämtliche Maße sind vom Unternehmer eigenverantwortlich am Bau zu prüfen.
Alle Werkzeuge sind nur in Verbindung mit den gültigen Schul- und Bewehrungsplänen des Tragwerksplaners, sowie den Durchbruchplänen der Fachgenehmigung gültig und/oder den ergänzenden Angaben.
Bemerkungen sind nach Angabe Tragwerksplaners auszuführen.
Der Ausführungsplan ist verbindlich, den Auftraggeber auf etwaige Unstimmigkeiten der Ausführungsunterlagen hinzuweisen (VGS § 3.3).

B	13.04.2026	Freigabe durch Auftraggeber		LCH/RS	CS
A	04.08.2025	Vorlage beim Auftraggeber		LCH/RS	CS
INDEX	DATUM	ÄNDERUNGEN		BEARB.	GEPR.

Projekt

Bau eines Fahrradparkhauses am Bahnhof-Nordseite
Am Nordausgang Bahnhof zwischen Trebuser Straße und P+R Bahnhof Nord
15517 Fürstenwalde/Spree
Flur 094, Flurstück 97, teilw. 99, teilw. 107

Bauherr

Stadt Fürstenwalde (Spree)
Dominal 2, Stadterweiterung
Am Markt 4
15517 Fürstenwalde/Spree
www.fuerstenwalde-spree.de

Planverfasser

Leitplan GmbH
Planungs- und Entwicklungsgesellschaft
Uhrenstraße 17
10715 Berlin
Tel: 030 / 2967 2330
Fax: 030 / 2967 2339
mail@leitplan.com

Fachplanungen

Tragwerksplanung:
Ifb frohoff staffa kühl ecker
Beratende Ingenieure PartG mbB
Prennstraße 45-49
12161 Berlin
info@ibf-bb-berlin.de
Technische Gebäudeausrüstung:
J+H Ingenieure GmbH
Holzmarkt 3, 15230 Frankfurt/Oder
bernd@jhs-technik.de
Telefon: 0335/308 72 590

Vermessung:

Vermessungsbüro Thomas Gurack
Humboldtstraße 17A
15517 Griesheide (Mark)
vermessung-gurack@ecor.de
03360 98585

Baugrund:

Baugrundbüro Christian Bömer
Dorfstraße 16a
15230 Möllweide - Dabrow
boemer_baugrund@web.de
03360 77162

Brandschutz:

Schlemmer-Ingenieurbüro UG
Am Grosse Wiesenbogen 89
30540 Bad Oeynhausen
info@schlemmer-buero.de
0571 3014701

Planinhalt

Ausführungsplanung
Untergeschoss
2024-05 FPF LP5 GR -01

gezeichnet

Datum

Maßstab

Plangröße

LCH / RS

13.04.2026

1:50

1.189 x 841

geprüft

Datum

Index

Freigabe

CS

13.04.2026

B

F

FREIGABE PLANVERFASSEN

13.04.2026

Unterschrift, Stempel

Freigabe

13.04.2026

Unterschrift, Stempel

FREIGABE BAUHERR

13.04.2026

Unterschrift, Stempel

Auftraggeber

13.04.2026

Unterschrift, Stempel