



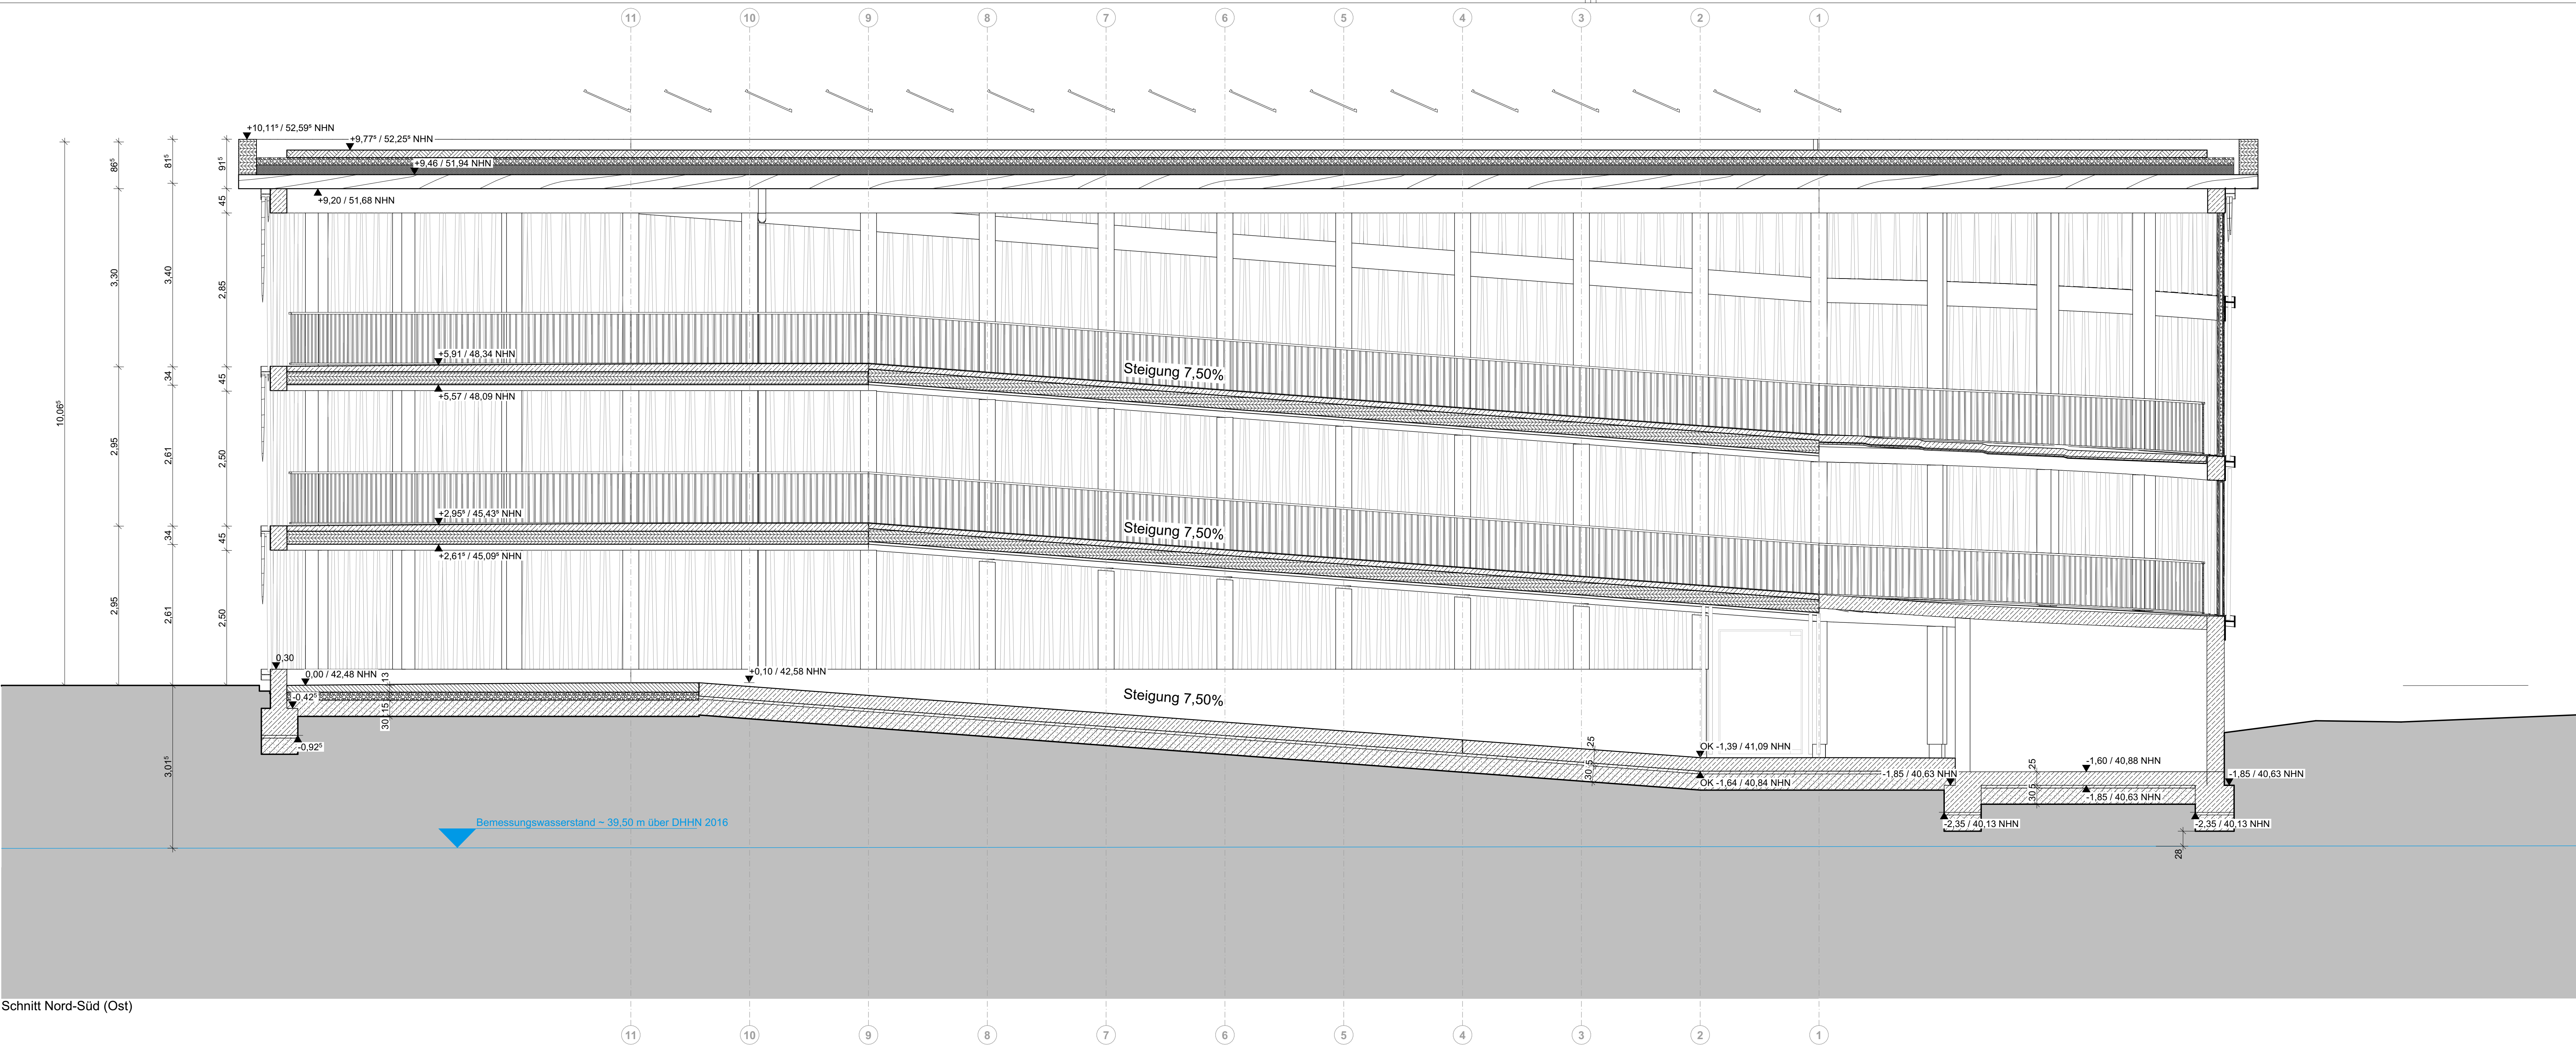

Schnitt Nord-Süd (Ost)

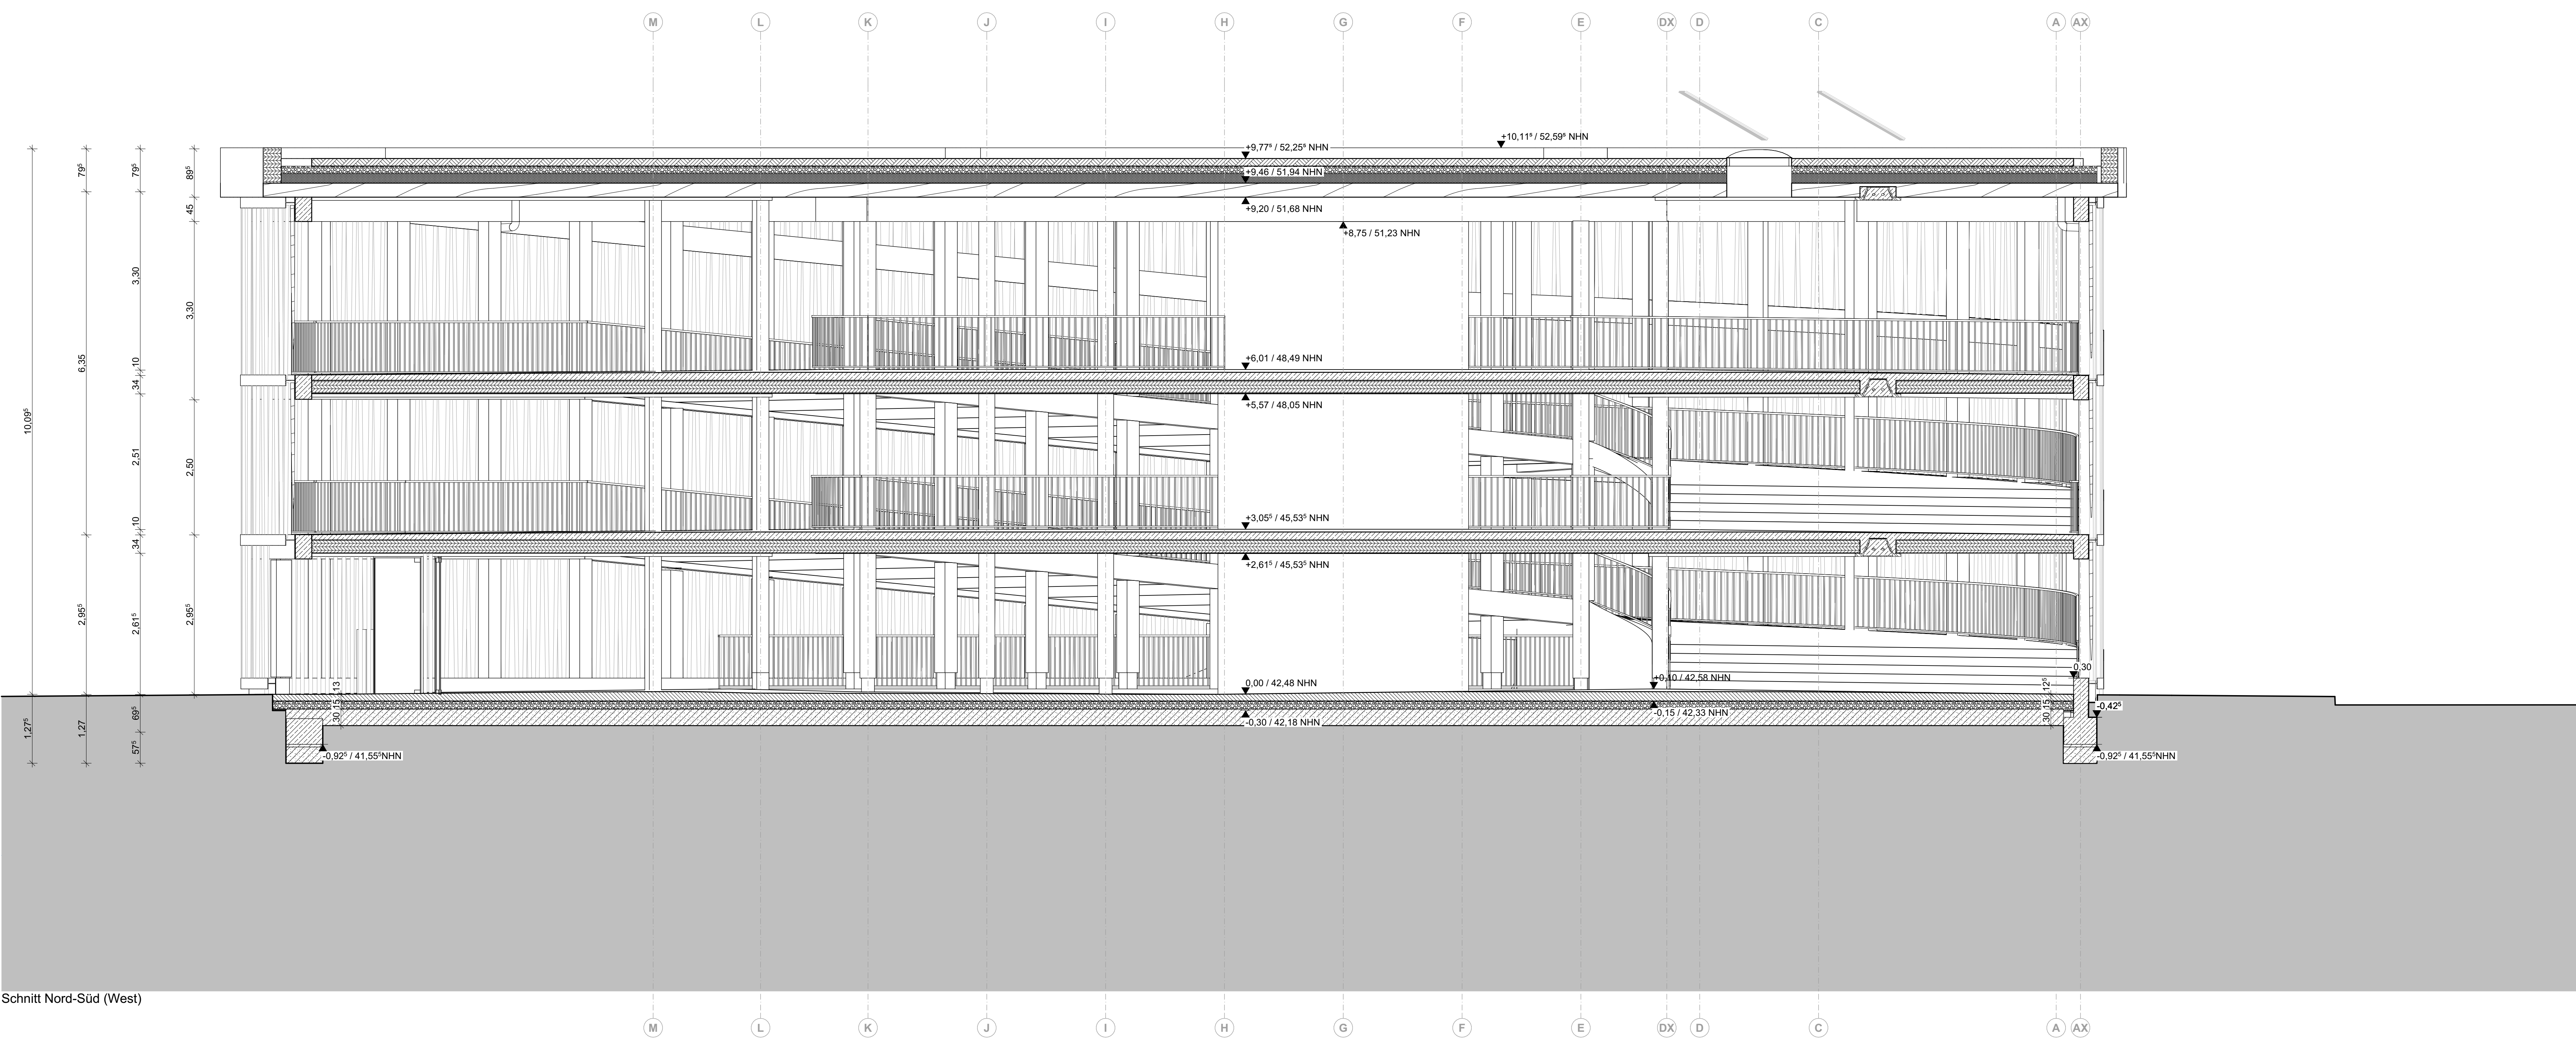

Schnitt Nord-Süd (West)

Plan dient als Kalkulationsgrundlage

Legende			
Sonderparker	1,30 x 2,30m	Anzahl:	356
Bügelparker	0,55 x 2,30m	Anzahl:	160
Doppelstockparker	0,60 x 2,30m	Gesamt:	596

Sämtliche Maße sind vom Unternehmer eigenverantwortlich am Bau zu prüfen.
Alle Werkstoffe sind nur in Verbindung mit den gültigen Schnitt- und Bewehrungsplänen des Tragwerksplaners, sowie den Durchbruchplänen der Fachingenieure gültig und/oder den ergänzenden Angaben.
Bemessungen sind nach Angabe Tragwerksplaners auszuführen.
Der Ausführungsplan ist verpflichtet, den Auftraggeber auf etwaige Unstimmigkeiten der Ausführungsunterlagen hinzuweisen (VGB, § 3.3).

B	13.04.2026	Freigabe durch Auftraggeber	LCH/RS	CS
A	04.08.2025	Vorlage beim Auftraggeber	LCH/RS	CS
INDEX	DATUM	ÄNDERUNGEN	BEARB.	GEPR.

Projekt: **Bau eines Fahrradparkhauses am Bahnhof- Nordseite**
Am Nordausgang Bahnhof zwischen Trebuser Straße und P+R Bahnhof Nord
15517 Fürstenwalde/Spree
Flur 094, Flurstück 97, teilw. 99, teilw. 107

Bauherr: **Stadt Fürstenwalde (Spree)**
General z. Stadtentwicklung
Am 22. Bau
Am Markt 4
15517 Fürstenwalde/Spree
www.fuerstenwalde-spree.de

Planverfasser: **Leitplan GmbH**
Planungs- und Entwicklungsgesellschaft
Uhlandstraße 97
10715 Berlin
Tel: 030 / 2967 2330
Fax: 030 / 2967 2339
mail@leitplan.com

Fachplanungen: **Tragwerksplanung:**
ifo frohloff staffa kühl ecker
Beratende Ingenieure PartG mbB
Prennstraße 45-49
12161 Berlin
ifo@ifo-bau.de

Technische Gebäudeausrüstung:
J+H Ingenieure GmbH
Holzmarkt 3, 15230 Frankfurt/Oder
beroes@j-h-technik.de
Telefon: 0335/38 72 590

Vermessung:
Vermessungsbüro Thomas Gurack
Hunersrusstraße 17A
15537 Griesheide (Mark)
vermessung-gurack@ecor.de
03360 98505

Baugrund und Schadensbewertung:
Baugrundbüro Christian Bömer
Dorfstraße 16a
15239 Möllrose - Dabrow
boemer_baugrund@web.de
03360 77602

Brandschutz:
Schlennemann-Ingenieurbüro UG
Am Grosse Wiesenbogen 89
30540 Bad Oeynhausen
info@bau-verkehrsschutz.de
05731 3014701

Planinhalt: **Ausführungsplanung**
Schnitte
2024-05 FPF LP5 SN 01

gezeichnet	Datum	Maßstab	Plangröße	
LCH / RS	13.04.2026	1:50	1.189 x 841	
geprüft	Datum	Index	Freigabe	
CS	13.04.2026	B	F	2024-05 FPF LP5 SN 01

FREIGABE PLANVERFASSEN
Leitplan GmbH

FREIGABE BAUHERR
Auftraggeber

13.04.2026
Datum

Unterschrift, Stempel

Datum

Unterschrift, Stempel