


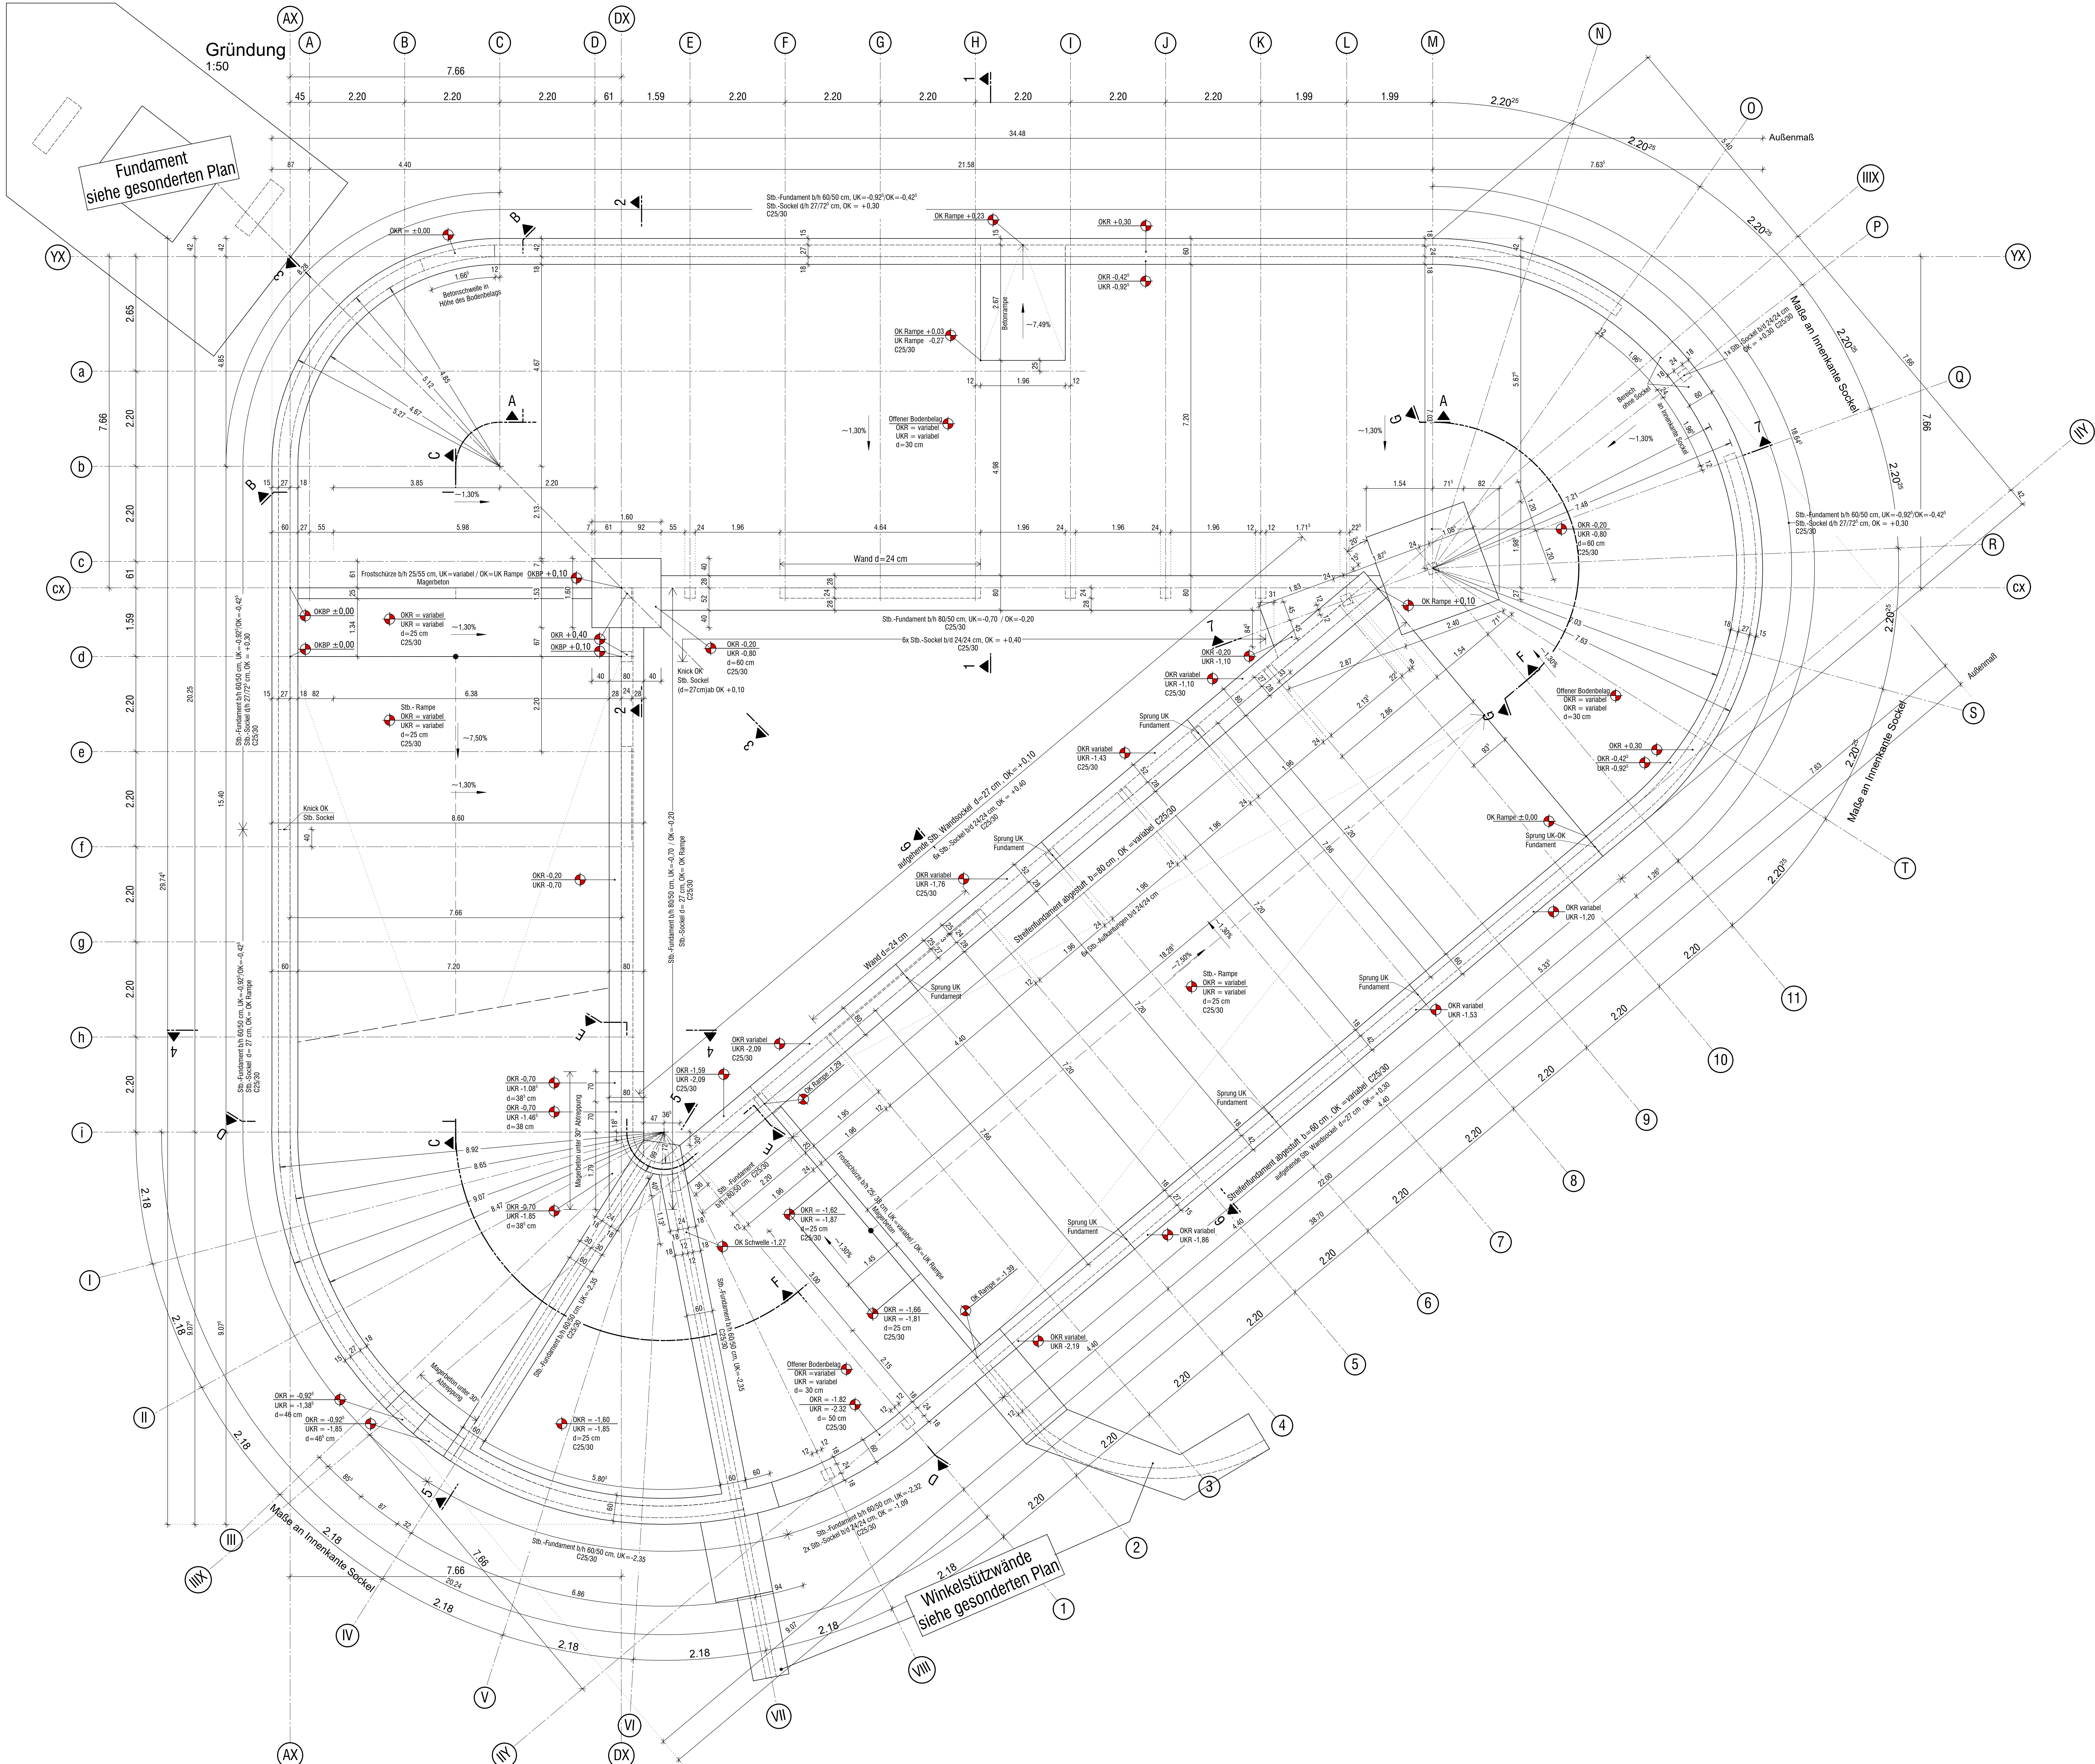

Plan dienst als  
Kalkulationsgrundlage

Alle Maße sind am Bau zu prüfen!

Der Schalplan ist eine Ergänzung zu den Ausführungszeichnungen des Objekt- und Fachplaners und nur in Verbindung mit diesen gültig!  
Er ist auf Übereinstimmung mit den letztgültigen Architektenplänen zu prüfen!  
Unstimmigkeiten sind sofort dem Planverfasser mitzuteilen!  
Eigenmächtige Veränderungen sind technisch sowie wirtschaftlich vom Ausführenden zu vertreten!

Unter den Fundamenten und der Bodenplatte ist eine Sauberkeitsschicht von h=5,0 cm anzulegen.  
Die Fundamente sind auf ausreichend tragfähigem Boden zu errichten.  
Gestörte Bodenbereiche sind ausreichend zu verdichten oder durch Bodenaustausch bzw. Magerbetonfüllung zu ersetzen.  
Das Bodengutachten ist zu berücksichtigen.  
Fundamente, Grundleitungen, Leitungseinläufe sind nach Angaben der Fachplanung zu verlegen.

Der Beton muss gemäß DIN EN 13670 vollständig verdichtet werden. Eine gründliche Nachbehandlung ist unter Beachtung der DIN 1045-3 erforderlich. Die Mindestdauer der Nachbehandlung ist den Tabellen 2 oder 3 der DIN 1045-3 zu entnehmen.  
Die Festigkeitsentwicklung des Betons ist auf das Verhältnis der Druckfestigkeiten  $r \leq 0,30$  zu beschränken.  
Bei Verwendung von Betonen mit schneller Festigkeitsentwicklung sind gegebenenfalls ergänzende Nachweise zur Begrenzung der Rissweite für den Lastfall Hydratation zu führen.

Sämtliche Rohrleitungen, Leerdosen und Leerdosen sind nach Angaben der Haustechnik innerhalb der Bewehrung zu verlegen und einzubetonieren.  
Ankerschienen zur Aufnahme haustechnischer Einbauten nach Angaben der Haustechnik.  
Einbauteile in den Aufzugsschächten nach Plänen der Fachplanung.

|  |                         |  |                     |
|--|-------------------------|--|---------------------|
|  | Stahlbeton C25/30       |  | Wanddurchbruch      |
|  | Stahlbeton C30/37       |  | Wandschlitz/-nische |
|  | Beton C20/25, unbewehrt |  | Deckendurchbruch    |

| datum | gez.       | geändert                                   |
|-------|------------|--------------------------------------------|
| C     |            |                                            |
| B     |            |                                            |
| A     | 31.03.2026 | sy Einarbeitung Anmerkungen vom 23.03.2026 |
| -     |            |                                            |

| FPF     | 5              | IFB           | SP      | FU    | GR          | 01                                        | A     | P      |
|---------|----------------|---------------|---------|-------|-------------|-------------------------------------------|-------|--------|
| Projekt | Leistungsphase | Planverfasser | Planart | Ebene | Darstellung | Nummer                                    | Index | Status |
|         |                |               |         |       |             | <b>ZUR PRÜFUNG VORGELEGT</b>              |       |        |
|         |                |               |         |       |             | prüfung/freigabe<br>architekt<br>prüfung. |       |        |
| M 1:50  |                |               |         |       |             | ±0,00 = OKFF EG<br>± 42,48 üNN            |       |        |

|   |                      |                                                                                 |                  |                    |  |
|---|----------------------|---------------------------------------------------------------------------------|------------------|--------------------|--|
| <div><div><div><div><div><div></div><div>ifb</div></div></div><div><div><div><span></span></div><div><div>frohloff staffa kühl ecker</div></div></div><div><div>Beratende Ingenieure</div><div>PartG mbB</div></div></div></div></div></div> |                      |                                                                                 |                  |                    |  |
| bauherr<br>Stadt Fürstenwalde<br>Am Markt 4<br>Fürstenwalde 15517   |                      | objekt<br><br>Neubau eines<br>Fahrradparkhauses<br><br>15517 Fürstenwalde/Spree |                  |                    |  |
| tragwerksplanung<br><br>ifb frohloff staffa kühl ecker<br>Beratende Ingenieure PartG mbB<br>Rheinstraße 45 - 46<br>12161 Berlin<br>telefon 030 - 859 943 - 0<br>e-mail info@ifb-berlin.de                                                    |                      | bauteil<br><br>Schalplan                                                        |                  |                    |  |
| objektplanung<br><br>Leitplan<br>Planungs- und Entwicklungsgesellschaft GmbH<br>Uhländstraße 97<br>10715 Berlin<br>telefon 030 - 2967 2330<br>e-mail mail@leitplan.com                                                                       |                      | Gründung                                                                        |                  |                    |  |
| maßstab<br>1:50   | gezeichnet<br>EV, SY | projekt<br>24-094                                                               | blattgröße<br>A0 | plot nr.<br>PI 400 |  |
| datum<br>17.03.2026   | geprüft<br>AH, GK    | plancode<br>FPF-5-IFB-SP-FU-GR-01-A-P                                           |                  |                    |  |