


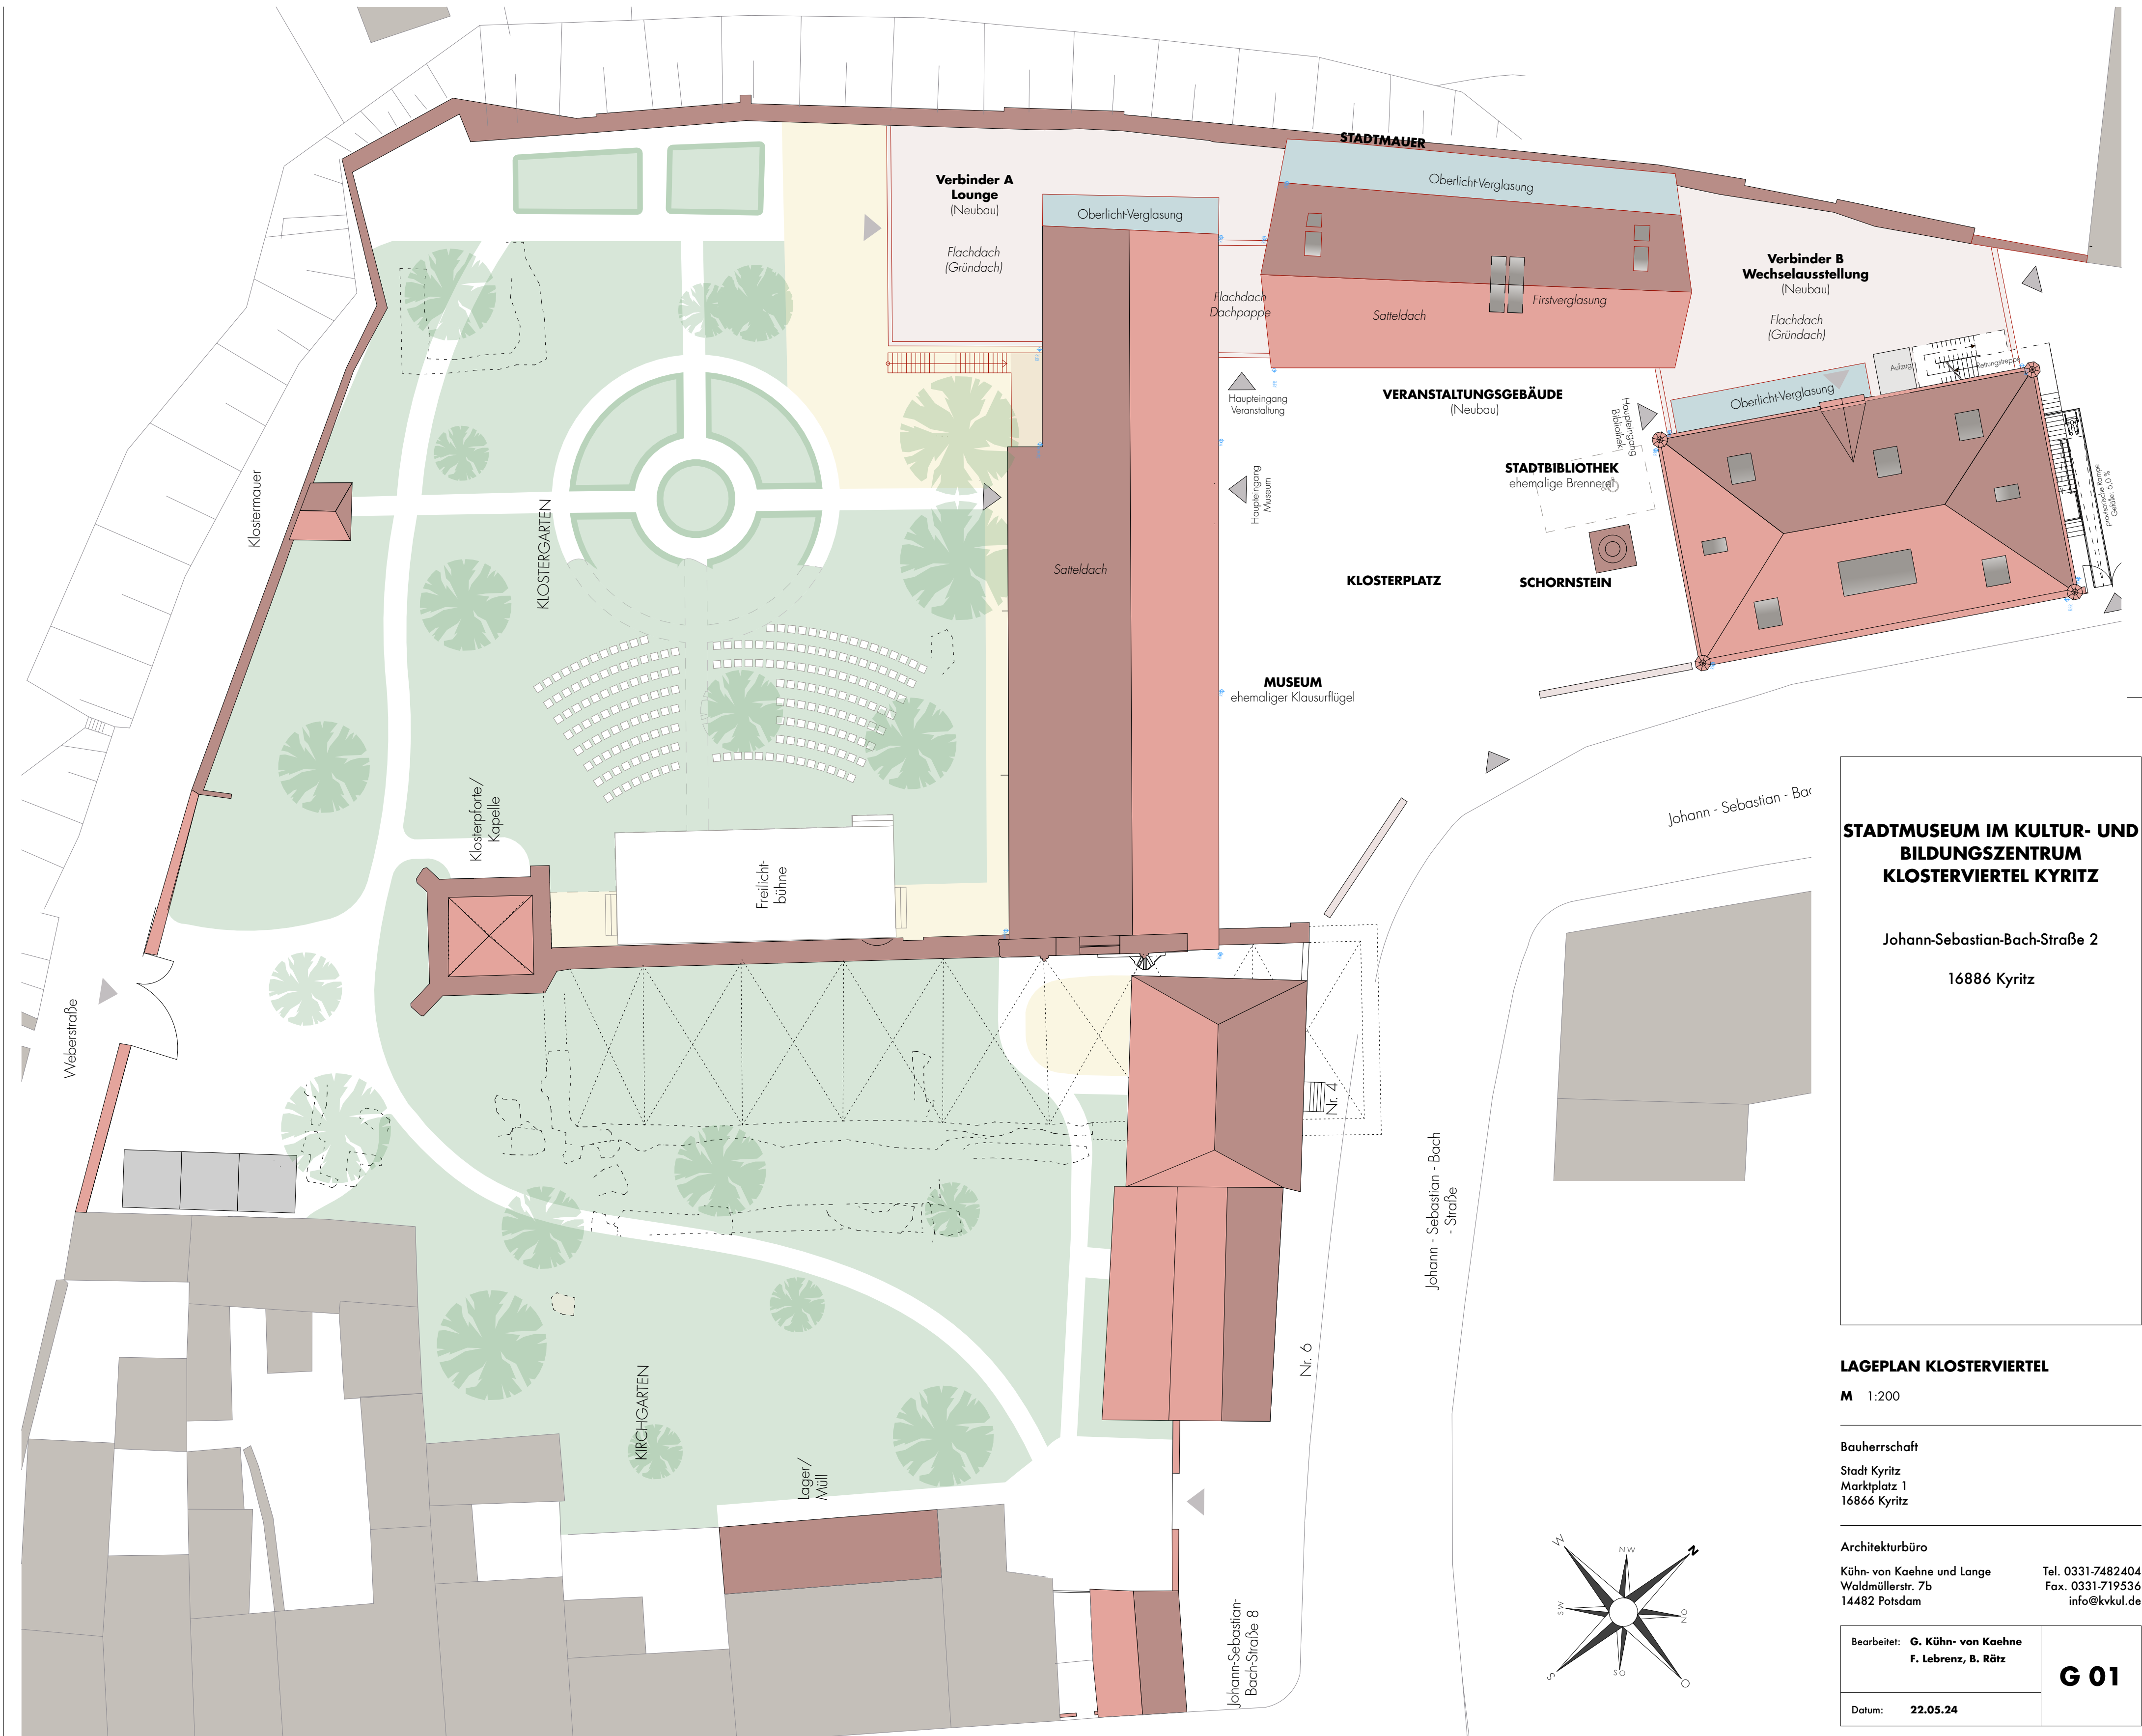

**STADTMUSEUM IM KULTUR- UND
BILDUNGSZENTRUM
KLOSTERVIERTEL KYRITZ**

Johann-Sebastian-Bach-Straße 2
16886 Kyritz

LAGEPLAN KLOSTERVIERTEL

M 1:200

Bauherrschaft

Stadt Kyritz
Marktplatz 1
16866 Kyritz

Architekturbüro

Kühn- von Kaehne und Lange
Waldmüllerstr. 7b
14482 Potsdam

Tel. 0331-7482404
Fax. 0331-719536
info@kvkul.de

Bearbeitet: **G. Kühn- von Kaehne**
F. Lebrecht, B. Rätz

Datum: **22.05.24**

G 01