
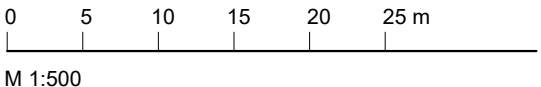


\\MacD\projekte\PROJEKTE\2023-21 BMN\Baumuniversität\03_ZEICHNUNGEN\PH-FRAGEN\BIN_Haus_7_LPH5.rvt

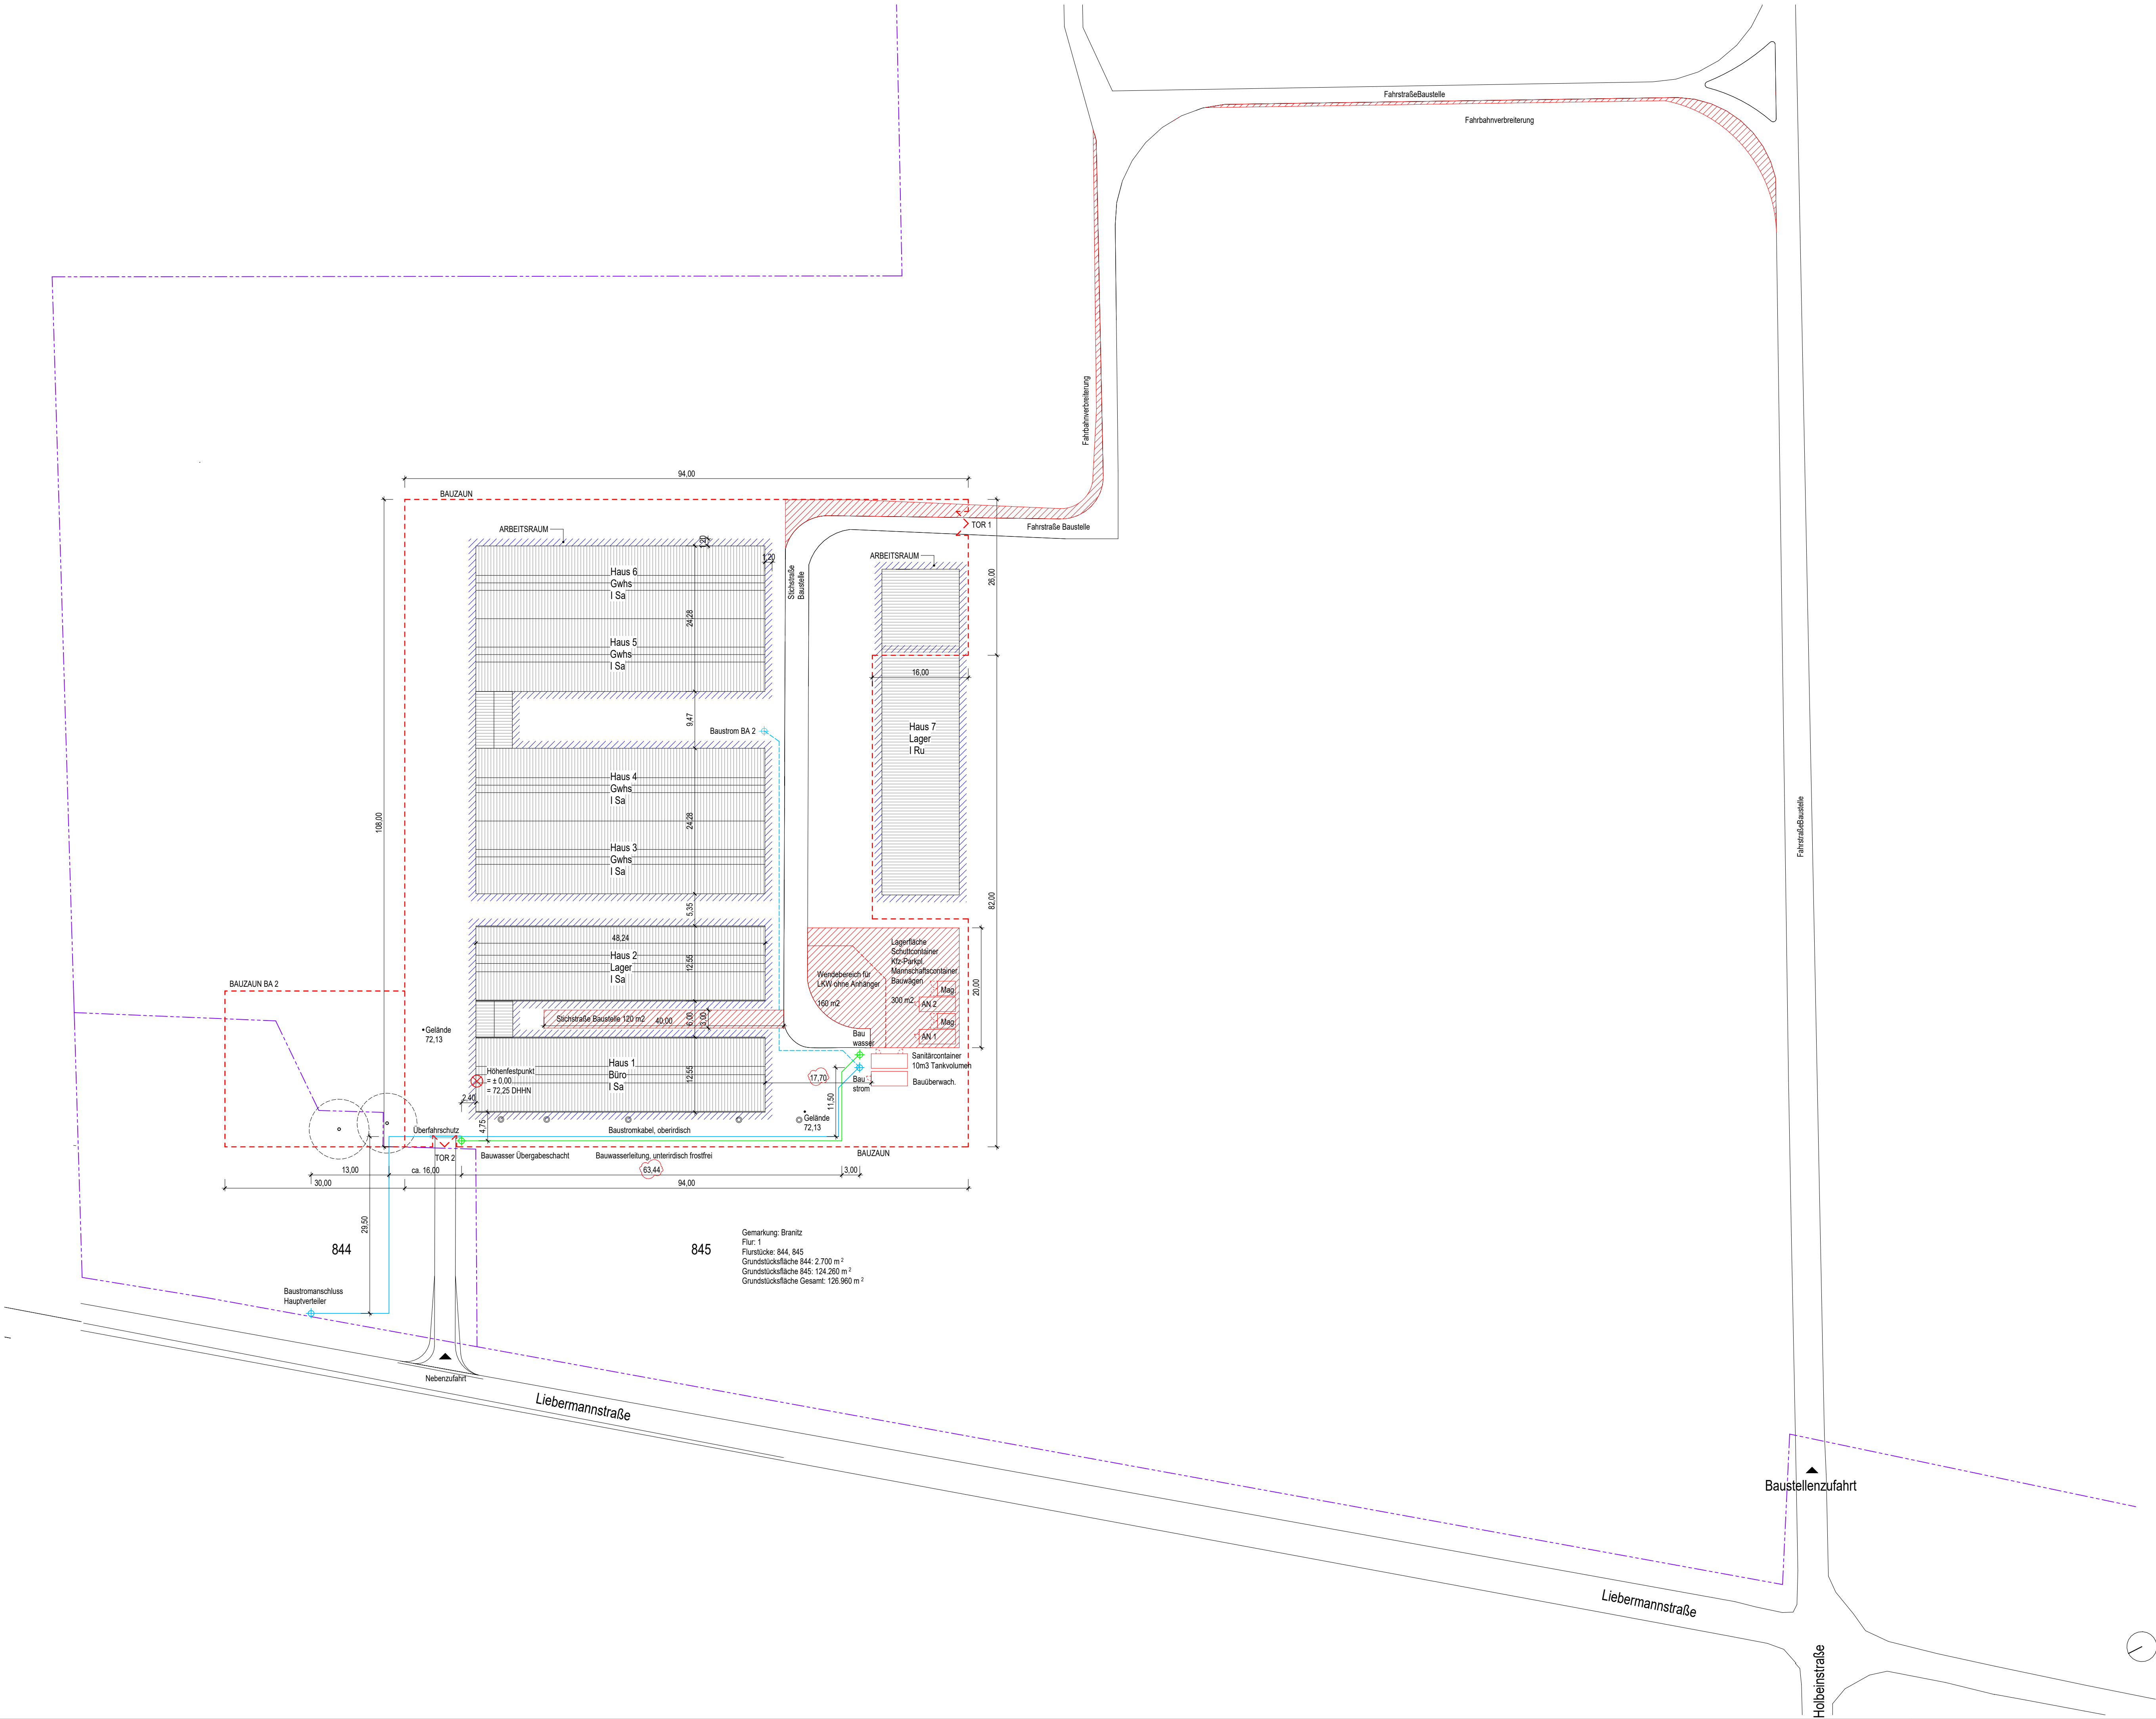

Alle Maße in m, cm sofern nicht anders verzeichnet.
Maße sind abzulesen und nicht abzugreifen.
Alle Maße von Bestandsgebäuden sind ca. Maße und vor Ort zu prüfen. Sämtliche Diskrepanzen sind dem Architekten sofort mitzuteilen.
Unstimmigkeiten oder Ausführungsschwierigkeiten sind vor der Ausführung dem Architekten zu melden.

Diese Zeichnung gilt in Verbindung mit allen relevanten Dokumenten und Zeichnungen der Architekten, Ingenieure und Sachverständigen. Für die technischen Gewerke Heizung / Lüftung / Sanitär / Elektro sind die Zeichnungen der entsprechenden Fachingenieure maßgebend. Für die Außenanlagen sind die Zeichnungen der Landschaftsarchitekten maßgebend. Firmenzeichnungen gelten nur mit dem Genehmigungsvermerk von Architekt und Bauleitung.

Diese Zeichnung ist urheberrechtlich geschützt.

Höhenkoten beziehen sich auf OKFF EG.
Angaben zu Tür- bzw. Brüstungshöhen und Abhangdecken beziehen sich auf OKFF.

OKFF EG = ±0,00 = 72,04 NHN

LEGENDE

	Bestand		Holz massiv
	Neu		Sperrholz
	Abbruch		Metall
	Fertighöhe		Putz / GK / Lehm
	Rohbauhöhe		Estrich
	Fertighöhe Rohbauhöhe		Trockenbau
	Holzbau tragend		WD druckfest
	Mauerwerk		DD Deckendurchführung
	Stahlbeton		WD Wolle
	Stein		BD Bodendurchführung
	Estrich		WD Porenmaterial
	Trockenbau		WD Wanddurchführung
	WD druckfest		WS Wandschiltz
	WD Wolle		
	WD Porenmaterial		
	Stampflehm		

Raumstempel		F-001	Fensternummer
Raumbezeichnung	R.-Nr. Fläche (m²)	AW-001	Bauteilnummer
Umfang (m)			
Raumhöhe i.L. (m)			
▲ UKRD m			
▲ OKRD m			
▲ OKFF m			
▲ OKSD m			

BRH	Brüstungshöhe (ü. OKFF)
OK	Oberkante
UK	Unterkante
OKFF	Oberkante Fertigfußboden
OKRD	Oberkante Rohdecke
UKRD	Unterkante Rohdecke
UKFD	Unterkante Fertigdecke
OL	Oberlicht
STG	Treppensteigungen
RH i.L.	Raumhöhe im Lichten
RR	Regenrohr
RW	Rettingweg
DS	dichtschließend
SB	Sichtbeton gem. Beschreibung LV

Rev.	Datum	Bemerkung	Gez.
3	10.11.2025	LV-Plan	FN
2	31.07.2025	Position Container, Baudrom u. -wasser	ED
1	21.07.2025	Position Bauwasserübergabeschacht	FB
-	09.05.2025	Erstausgabe	AvA

A2F A2F Architekten GmbH
Langhansstraße 123, 13086 Berlin
T: +49 30 5771 0361 · E: a2f@a2f.de

Projekt
Baumuniversität
Liebermannstraße 10 A
03042 Cottbus

Bauherr
Stiftung Fürst-Pückler-Museum Park
und Schloss Branitz
Robinienweg 5
03042 Cottbus

Zeichnungstitel
Haus 1-7 Baustelleneinrichtungsplan

Datum	Maßstab	Format
09.05.2025	1 : 500	A1
Projektnr.	Bearbeiter	Geprüft
23-21 BMN	AvA	FN
Disziplin	Zeichnungs-nr.	Index
A	5	(00)3.01 3