

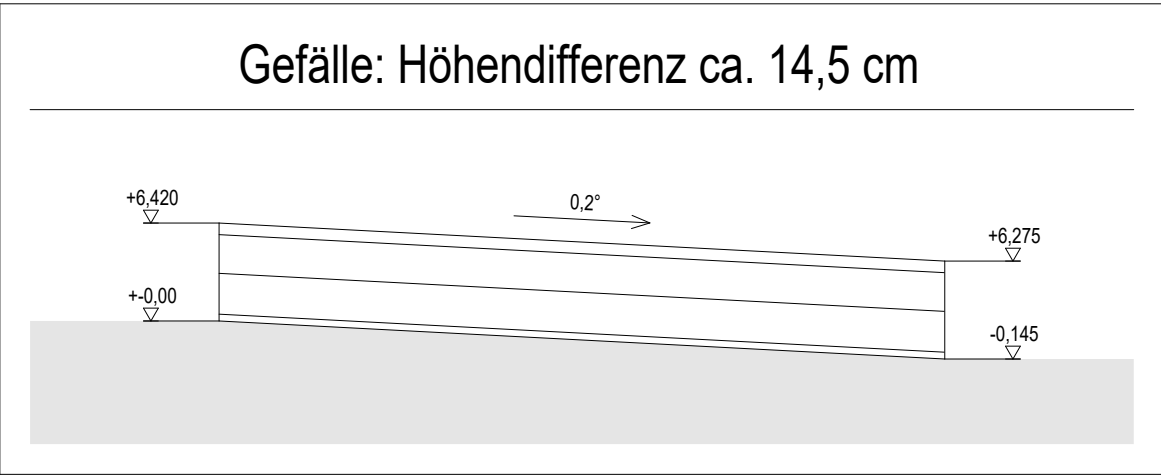



1 // Haus 1 Ansicht West // 1 : 50

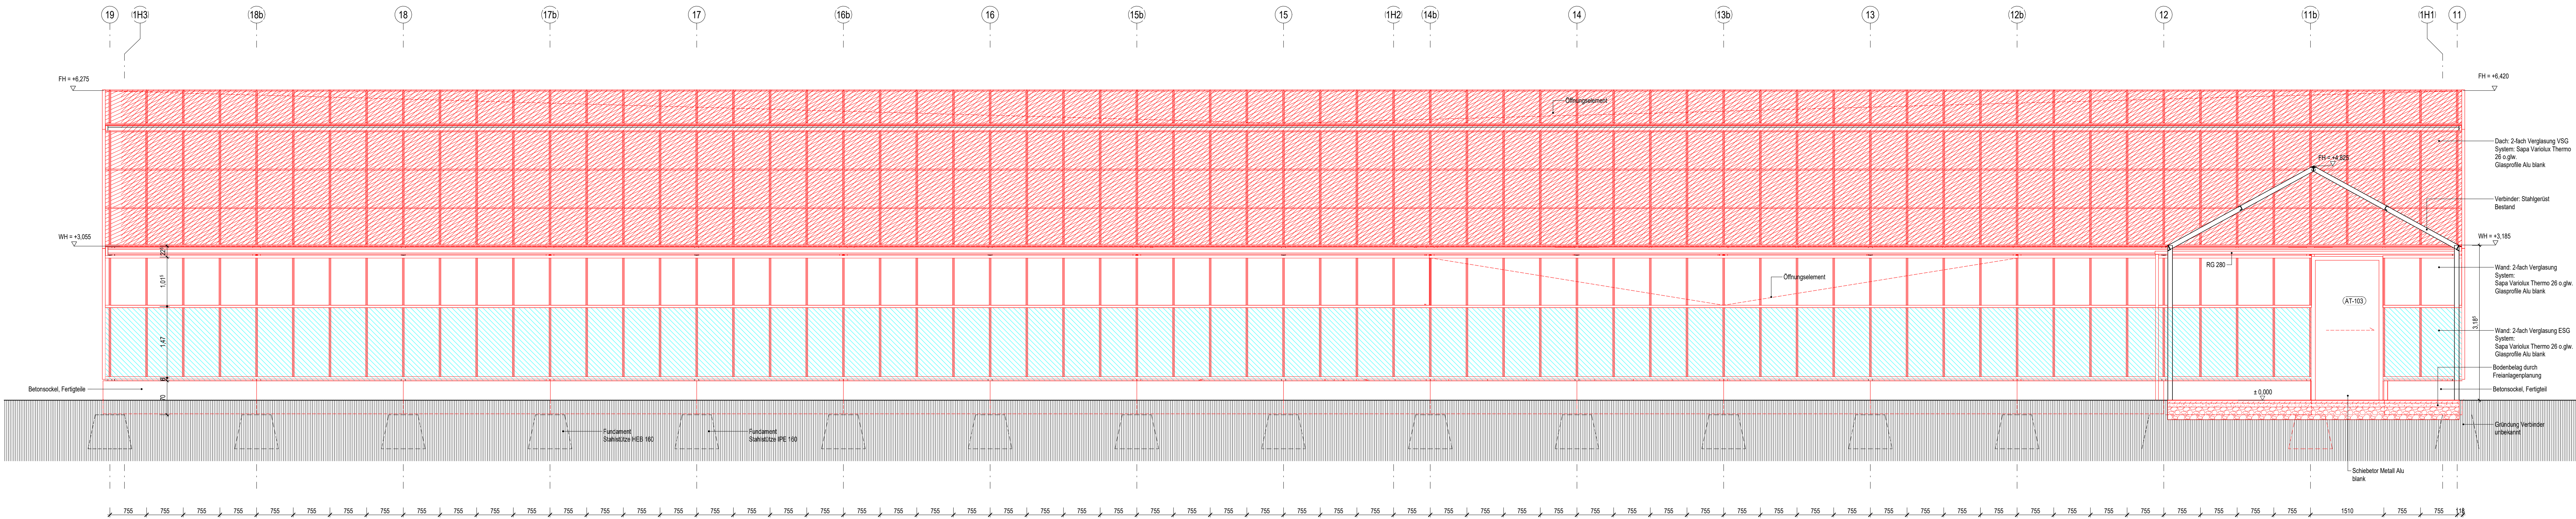

3 // Haus 1 Ansicht Ost // 1 : 50

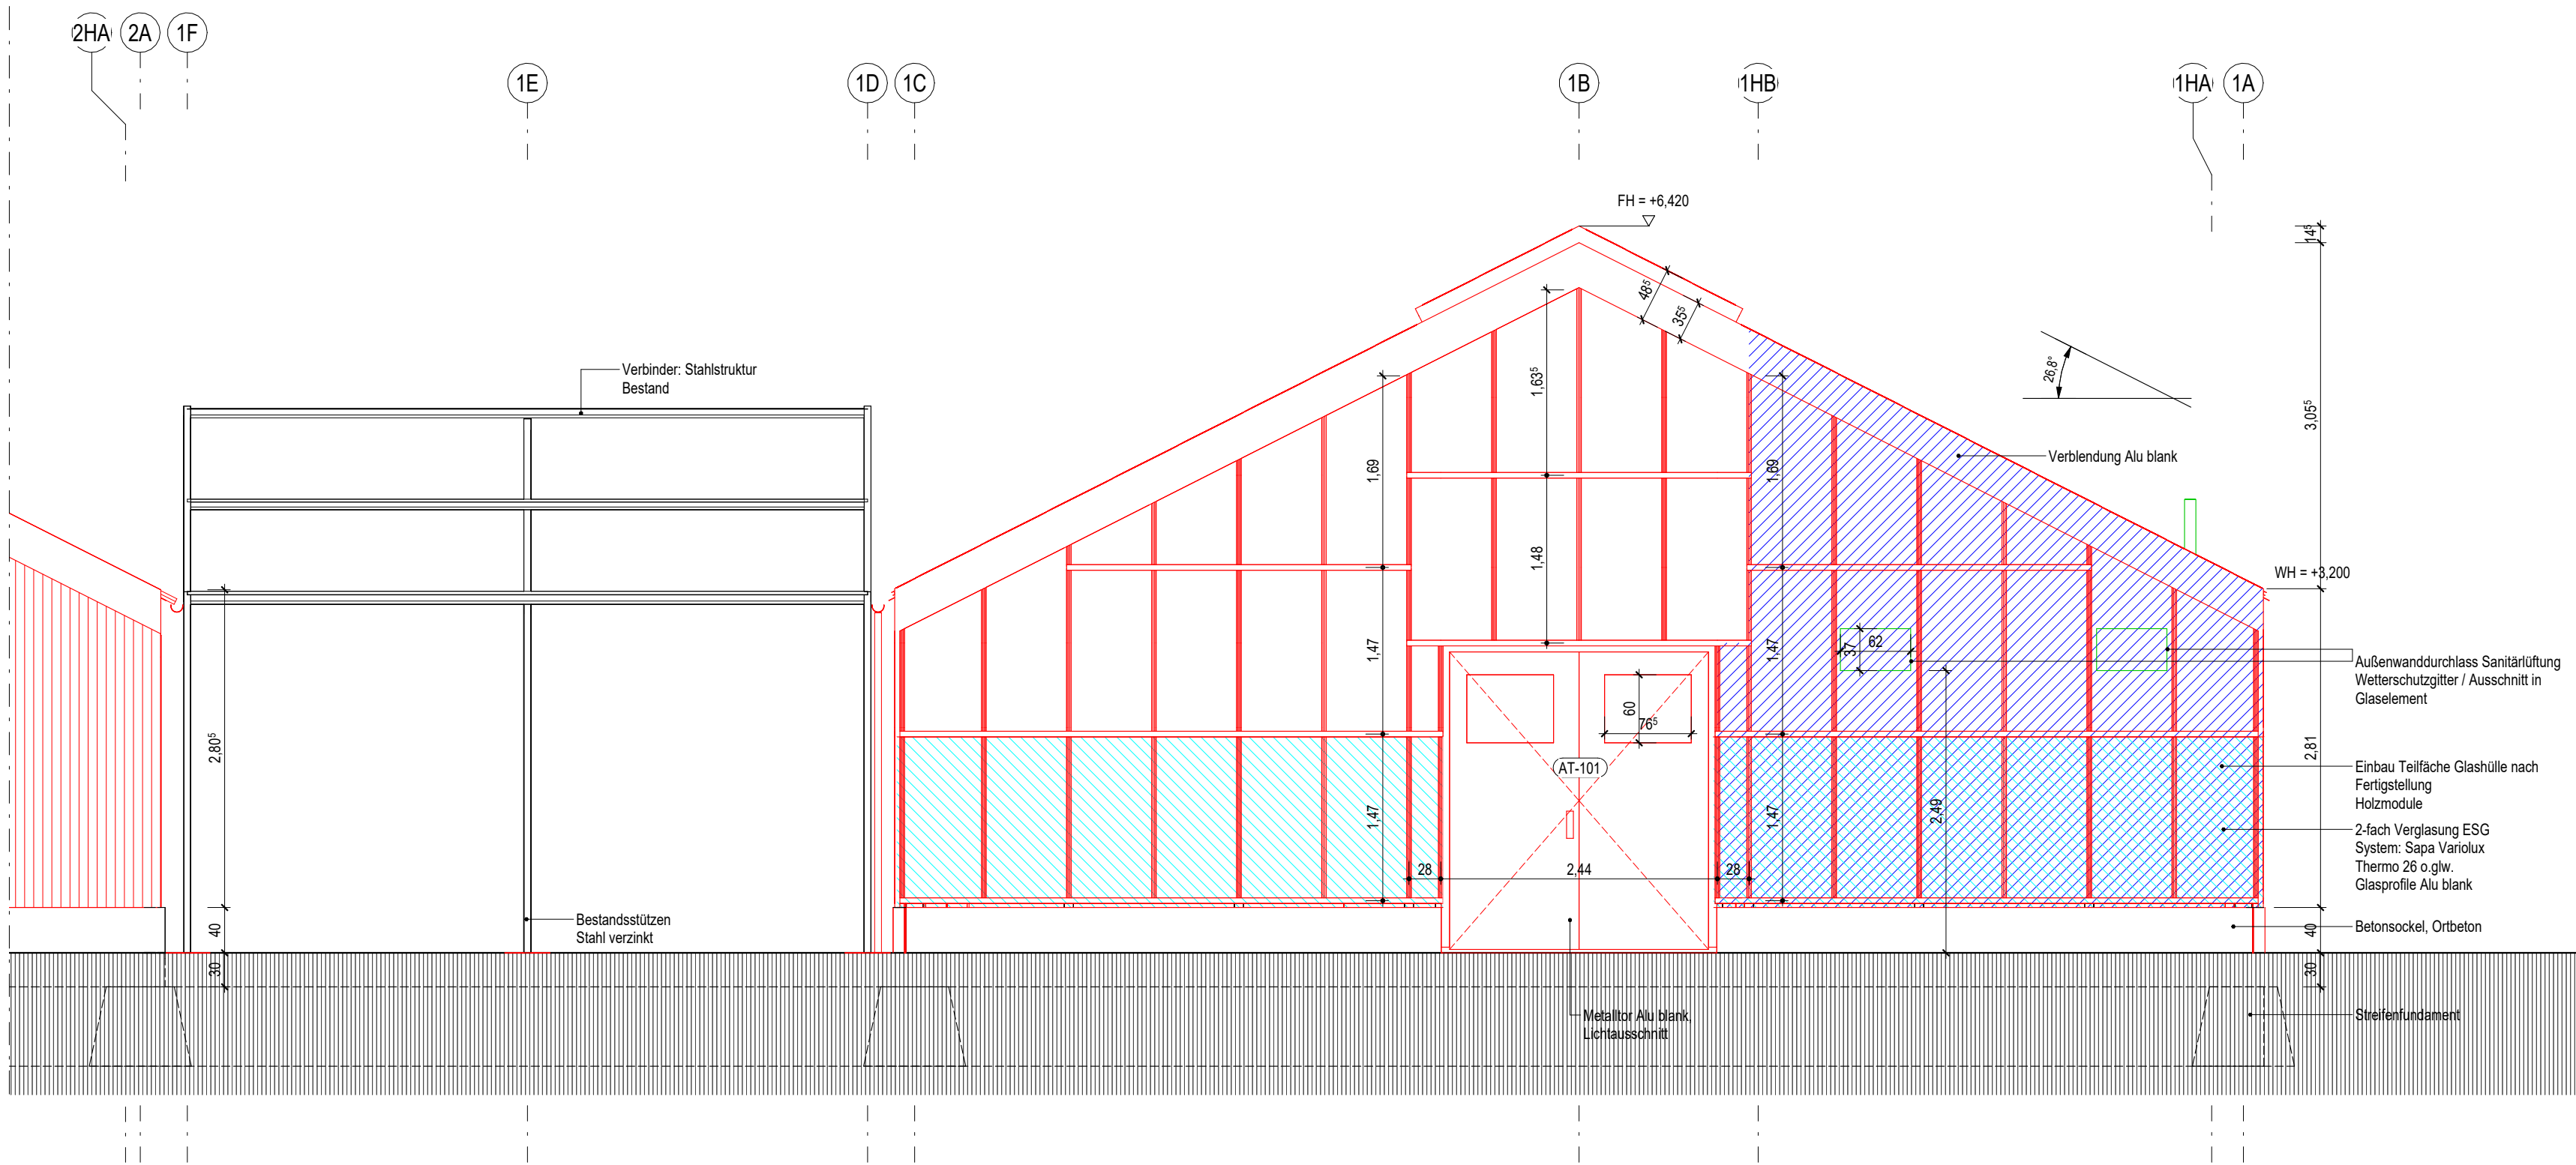

4 // Haus 1 Ansicht Nord // 1 : 50

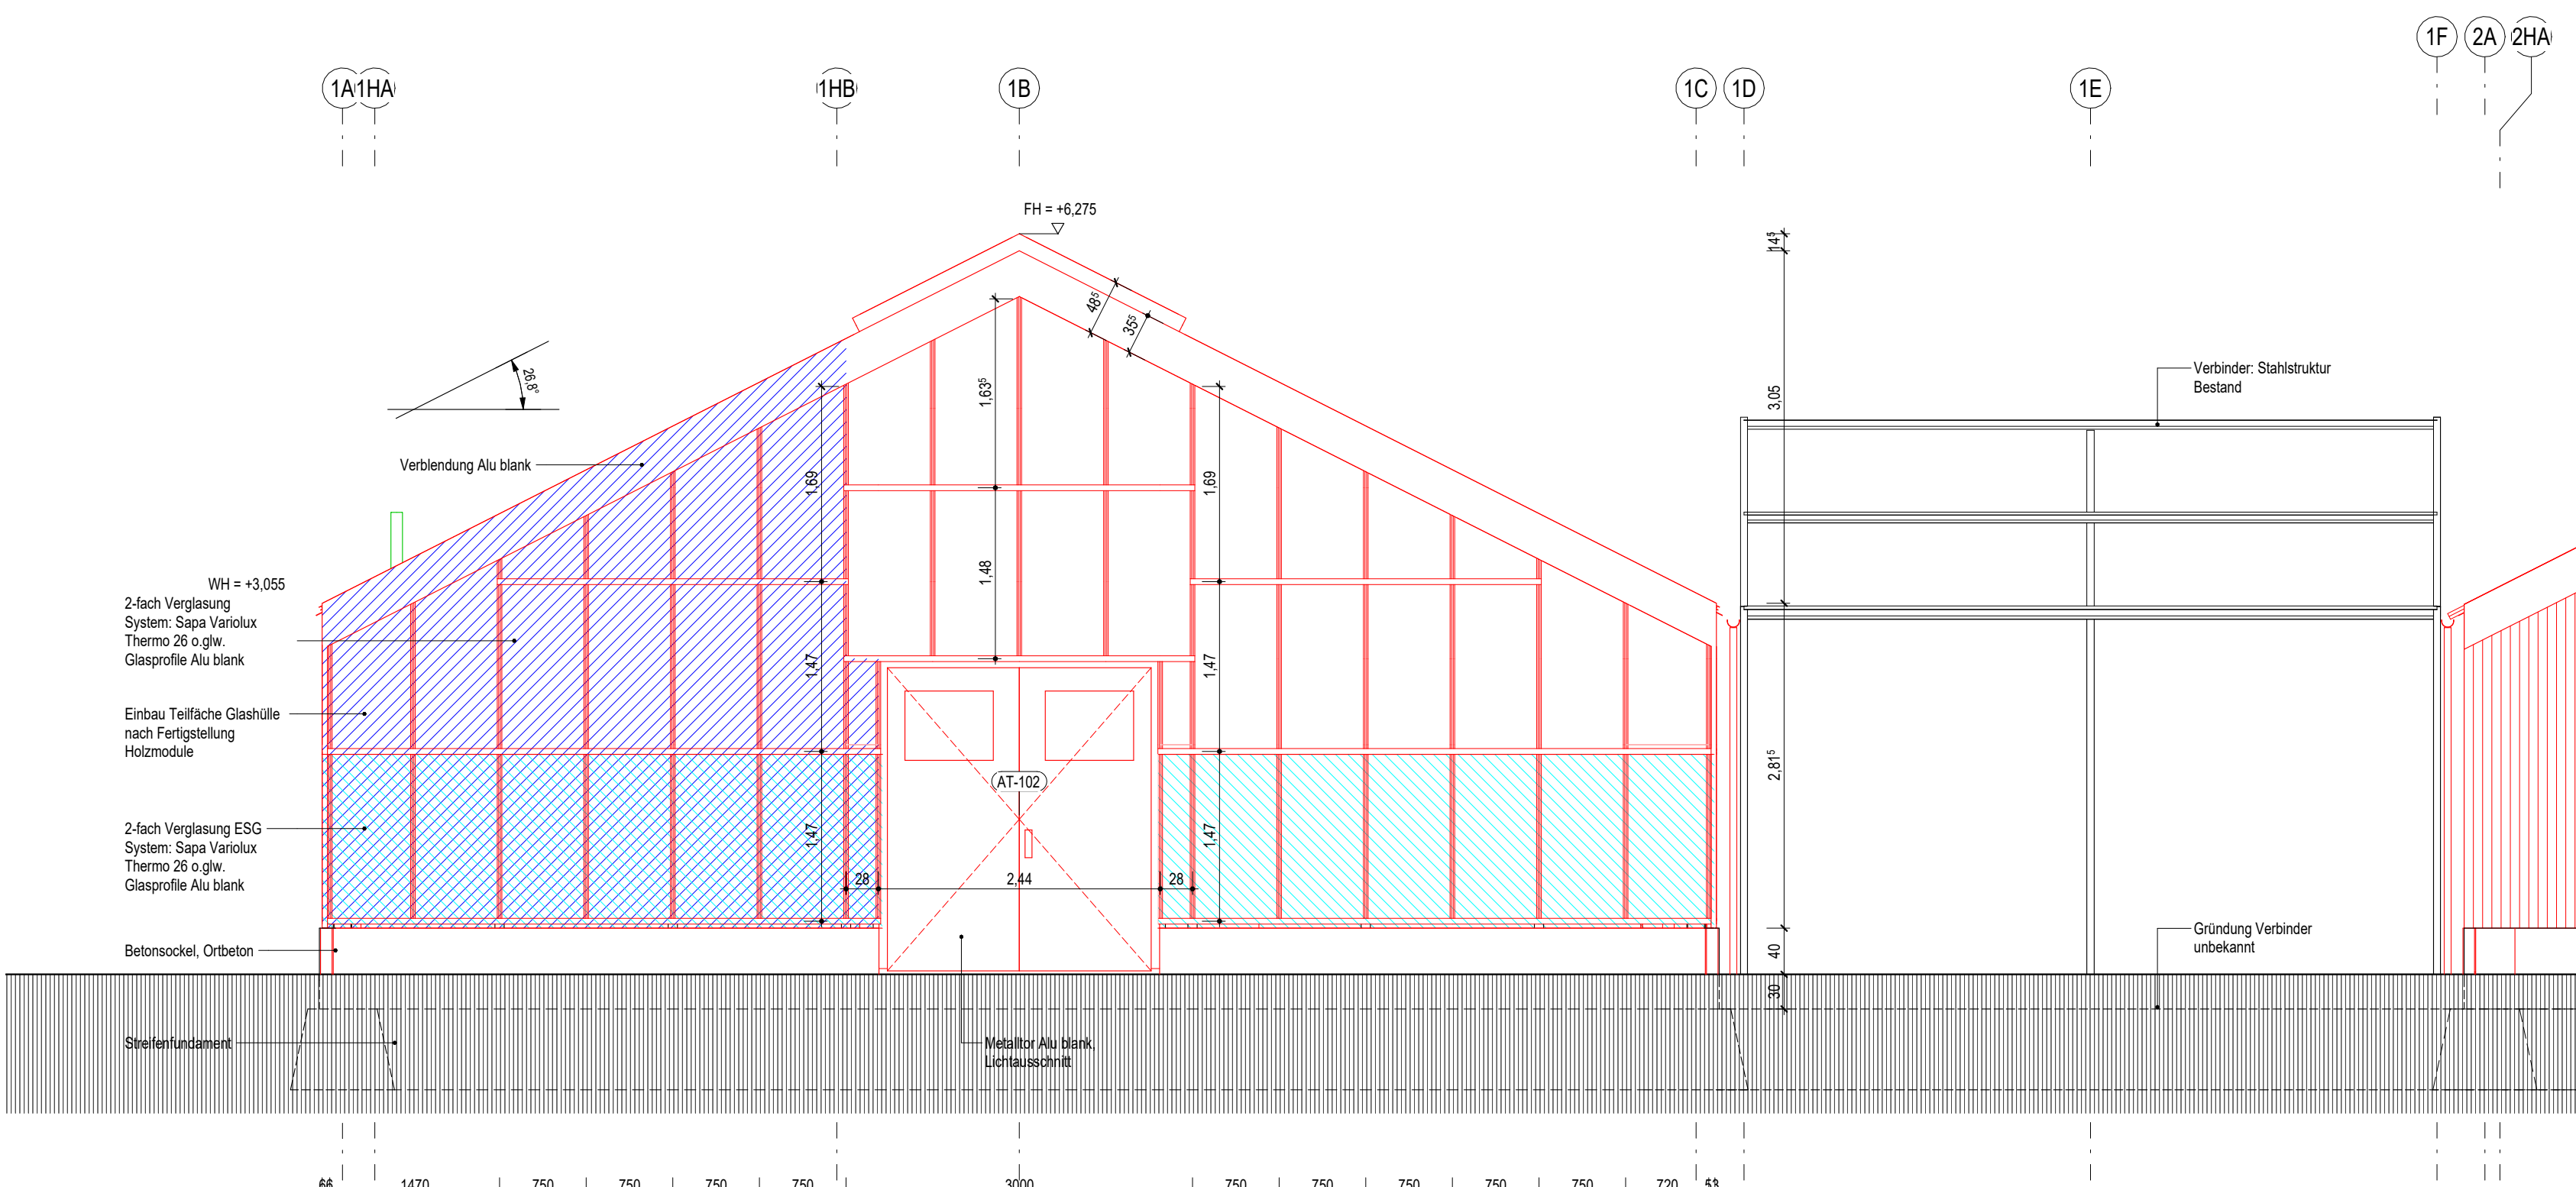

2 // Haus 1 Ansicht Süd // 1 : 50

0 0,5 1 1,5 2 2,5 m
M 1:50

Alle Maße in m, um sofern nicht anders verzeichnet.
Maße sind abzurufen und nicht abzurufen.
Alle Maße von Bestandsgebäuden sind ca. Maße und
vor Ort zu prüfen. Statische Dimensionen sind dem
Architekten sofort mitzuteilen.
Umstrittenheiten oder Ausführungsabweichungen sind
vor der Ausführung dem Architekten zu melden.

Diese Zeichnung gilt in Verbindung mit allen relevanten
Dokumenten und Zeichnungen der Architekten.
Ingenieure und Sachverständigen. Für die technischen
Gewerke Heizung / Lüftung / Sanitär / Elektro sind die
Zeichnungen der entsprechenden Fachbereiche
maßgebend. Für die Außenanlagen sind die
Zeichnungen der Landschaftsarchitekten maßgebend.
Fremdzeichnungen gelten nur mit dem
Genehmigungsnachweis von Architekt und Bauleitung.

Diese Zeichnung ist urheberrechtlich geschützt.

Höhenknoten beziehen sich auf OKFF EG.
Angaben zu Tür- bzw. Brüstungshöhen und
Abhängigkeiten beziehen sich auf OKFF.

OKFF EG = +0.00 = 72.25 DHHN

LEGENDE

Bestand	ELT-Planung
Neu	HLS-Planung
Abbruch	
Fertighöhe	
Rohbauhöhe	
Fertighöhe Holzbauhöhe	
Holzbau tragend	Holz massiv
Mauerwerk	Sperholz
Stahlbeton	Metal
Stein	Putz / GK / Lethm
Eislich	
Trockenbau	
WD druckfest	DD Deckendurchführung
WD Welle	BD Bodenenddurchführung
WD Porenmateriale	WD Wanddurchführung
Stumpflehm	WS Wandschutz

Raumknoten

Raumknoten	Fensterknoten
BRH	BRH
OK	OK
OKFF	OKFF
OKRD	OKRD
OKFD	OKFD
OKL	OKL
STG	STG
RL-L	RL-L
RR	RR
RW	RW
DS	DS
SB	SB

Anmerkung Höhenknoten:
Die Geschosshöhen werden in Längsrichtung ein Gefälle auf. Der
Höhenunterschied beträgt auf der Länge von 40,06 m ca. 10 cm.
Daraus ergibt sich ein Vorzeichen der OKFF-Höhen der Bodenknoten.
Die Höhen sind in den Plänen eingetragen. Zur besseren Lesbarkeit
in Bedeutung ist das 10-Millimeter-Gefälle ohne Neigung geschrieben.

2
Ansicht Ost
Ansicht Süd
Ansicht West

VSG-Verglasung
Einbau: Teilweise Glasfläche
nach Fertigstellung
Holzmodul
ESG-Verglasung

2
Ansicht Ost
Ansicht Süd
Ansicht West

3 18.08.2025 Aktualisierung etc. FB
2 20.08.2025 Planüberprüfung ED
1 20.08.2025 Planüberprüfung ED
Rev. Datum Beschreibung
Rev. Datum Beschreibung

A2F A2F Architekten GmbH
Langenstraßen 123, 13086 Berlin
T: +49 30 5771 0361 | E: a2f@a2f.de

Projekt
Baumuniversität
Liebmannstraße 10 A
03042 Cottbus

Bauführer
Stiftung Fürst-Pückler-Museum Park
und Schloss Branitz
Robinnweg 5
03042 Cottbus
Zeichnungsgruppe
Haus 1 Ansichten

Datum
09.05.2025
Modul
1:50
Format
A0
Projektnr.
23-21 BMN
Bearbeiter
FB
Geprüft
FN
Disziplin
LPH
Zeichnungsgr.
Index
A 5 (00)3.91 3