



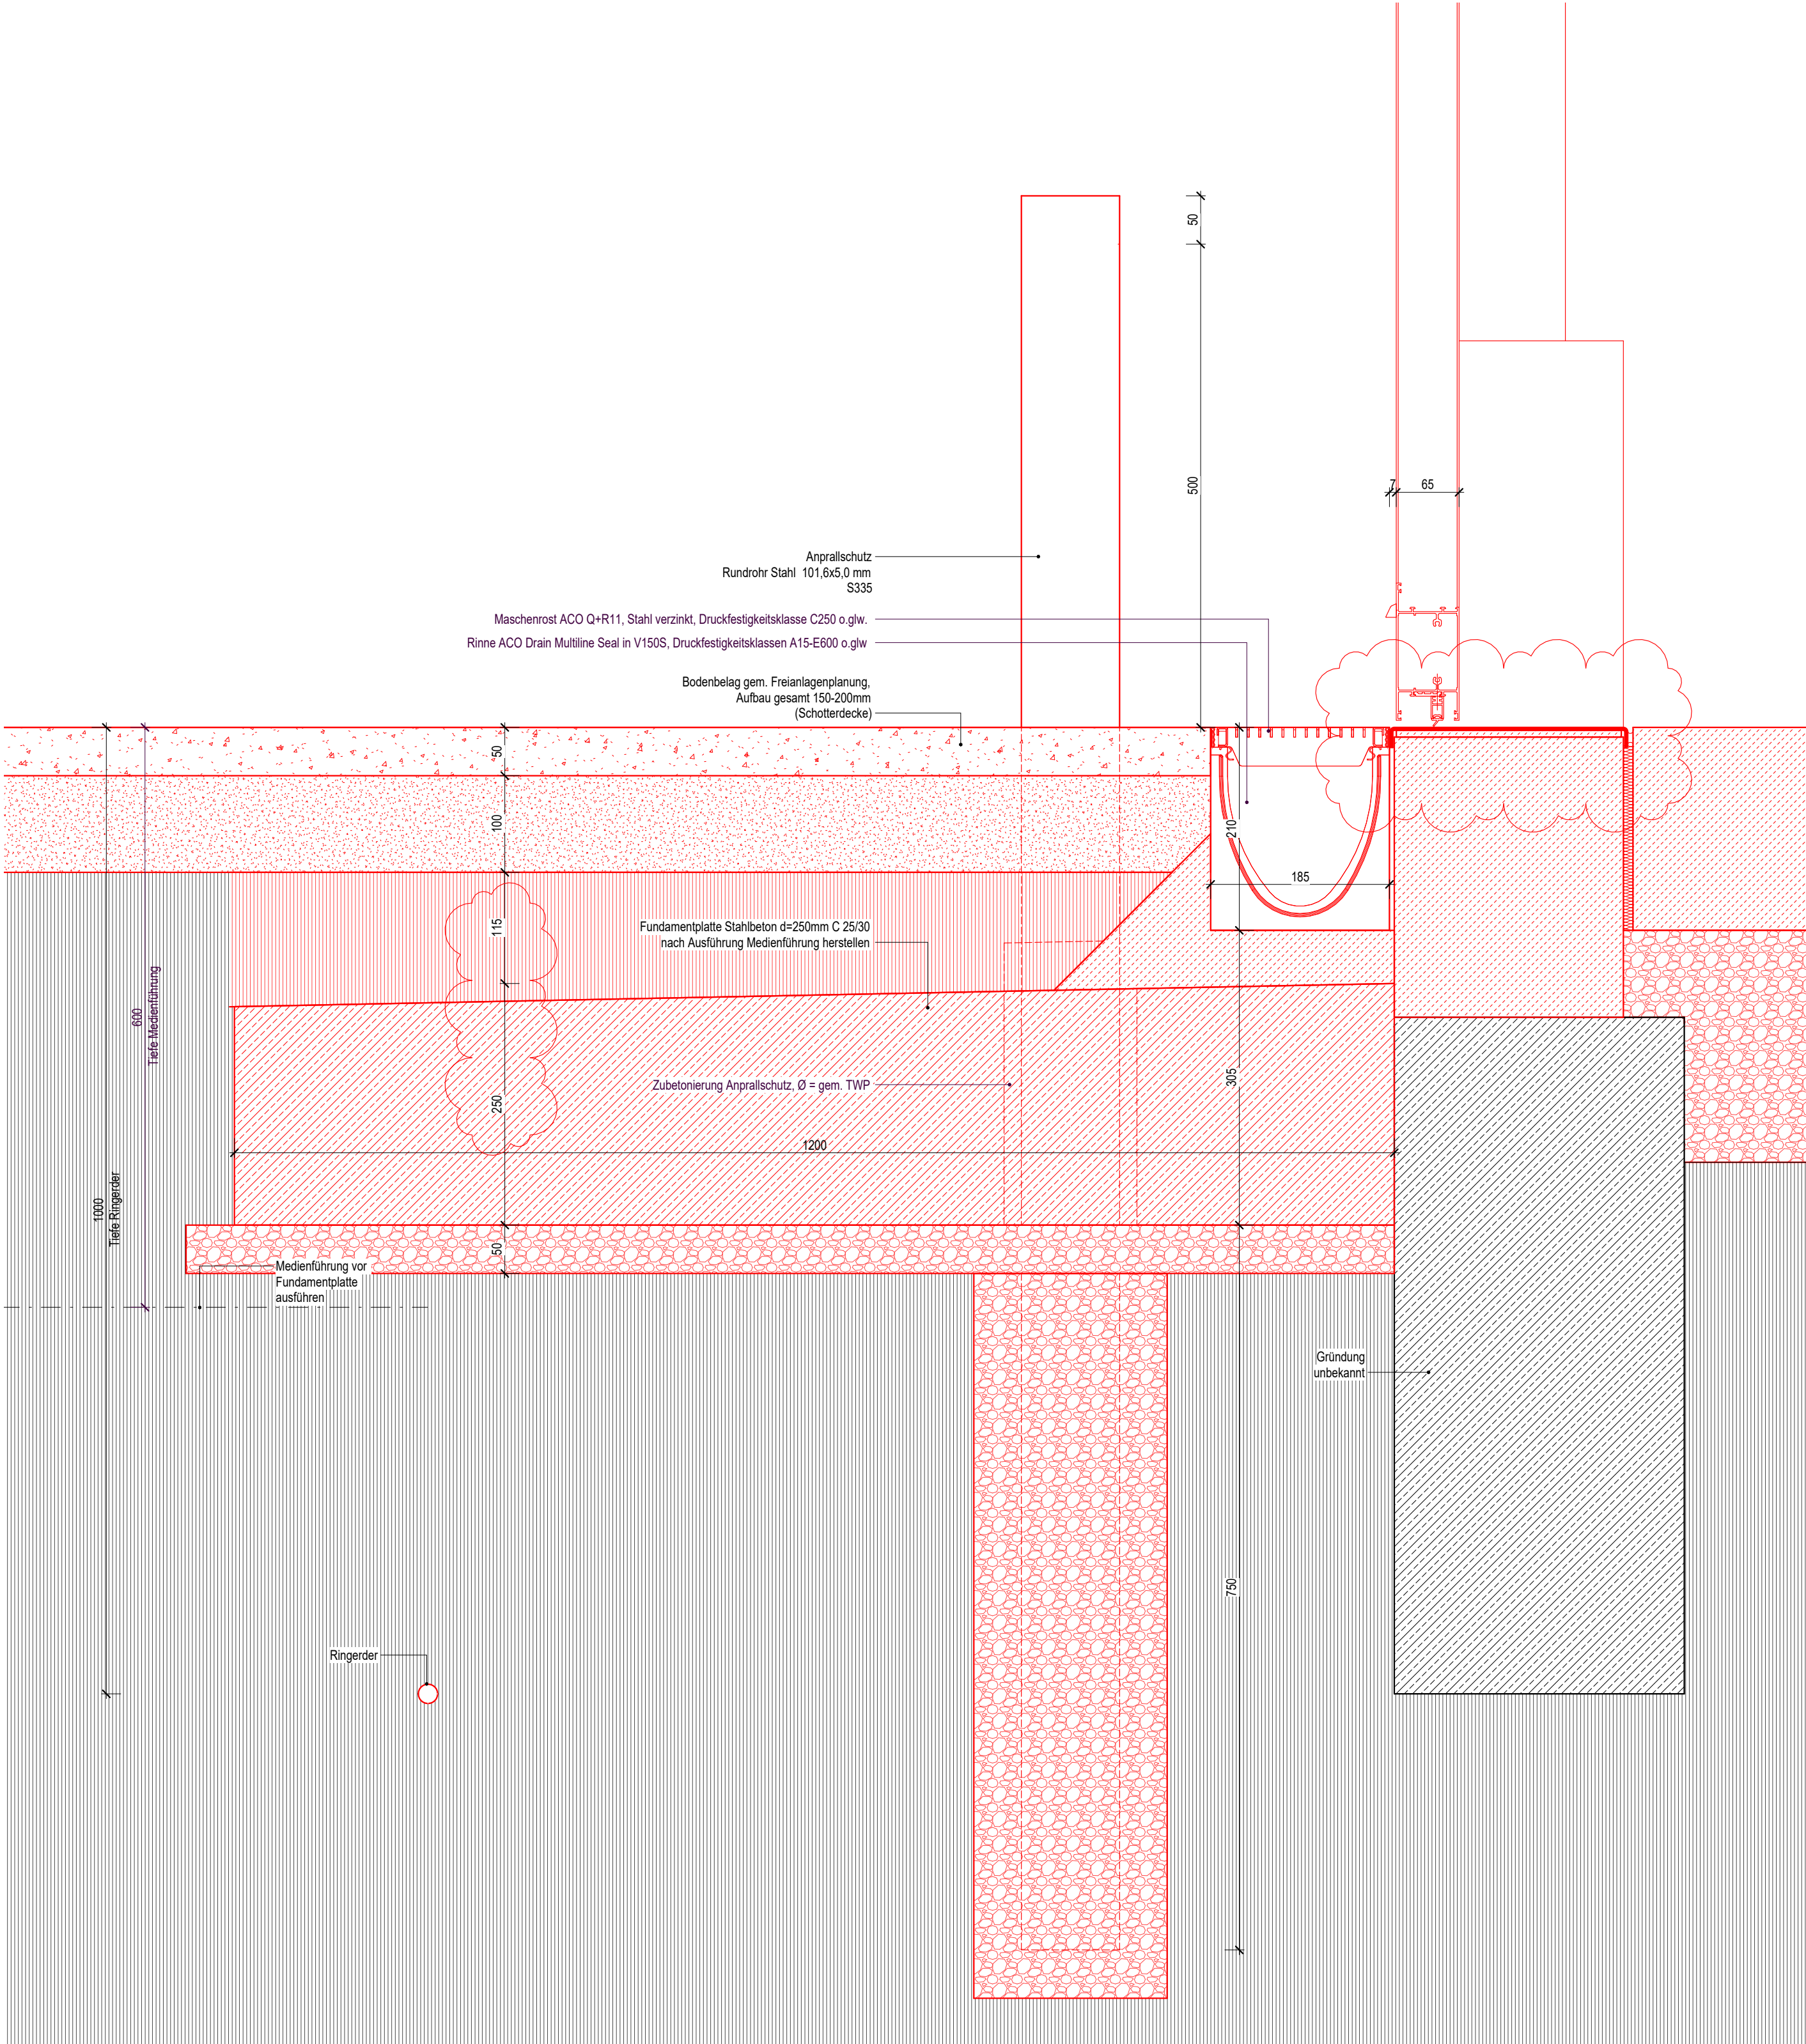

1 // VS Anprallschutz Entwässerung // 1 : 5

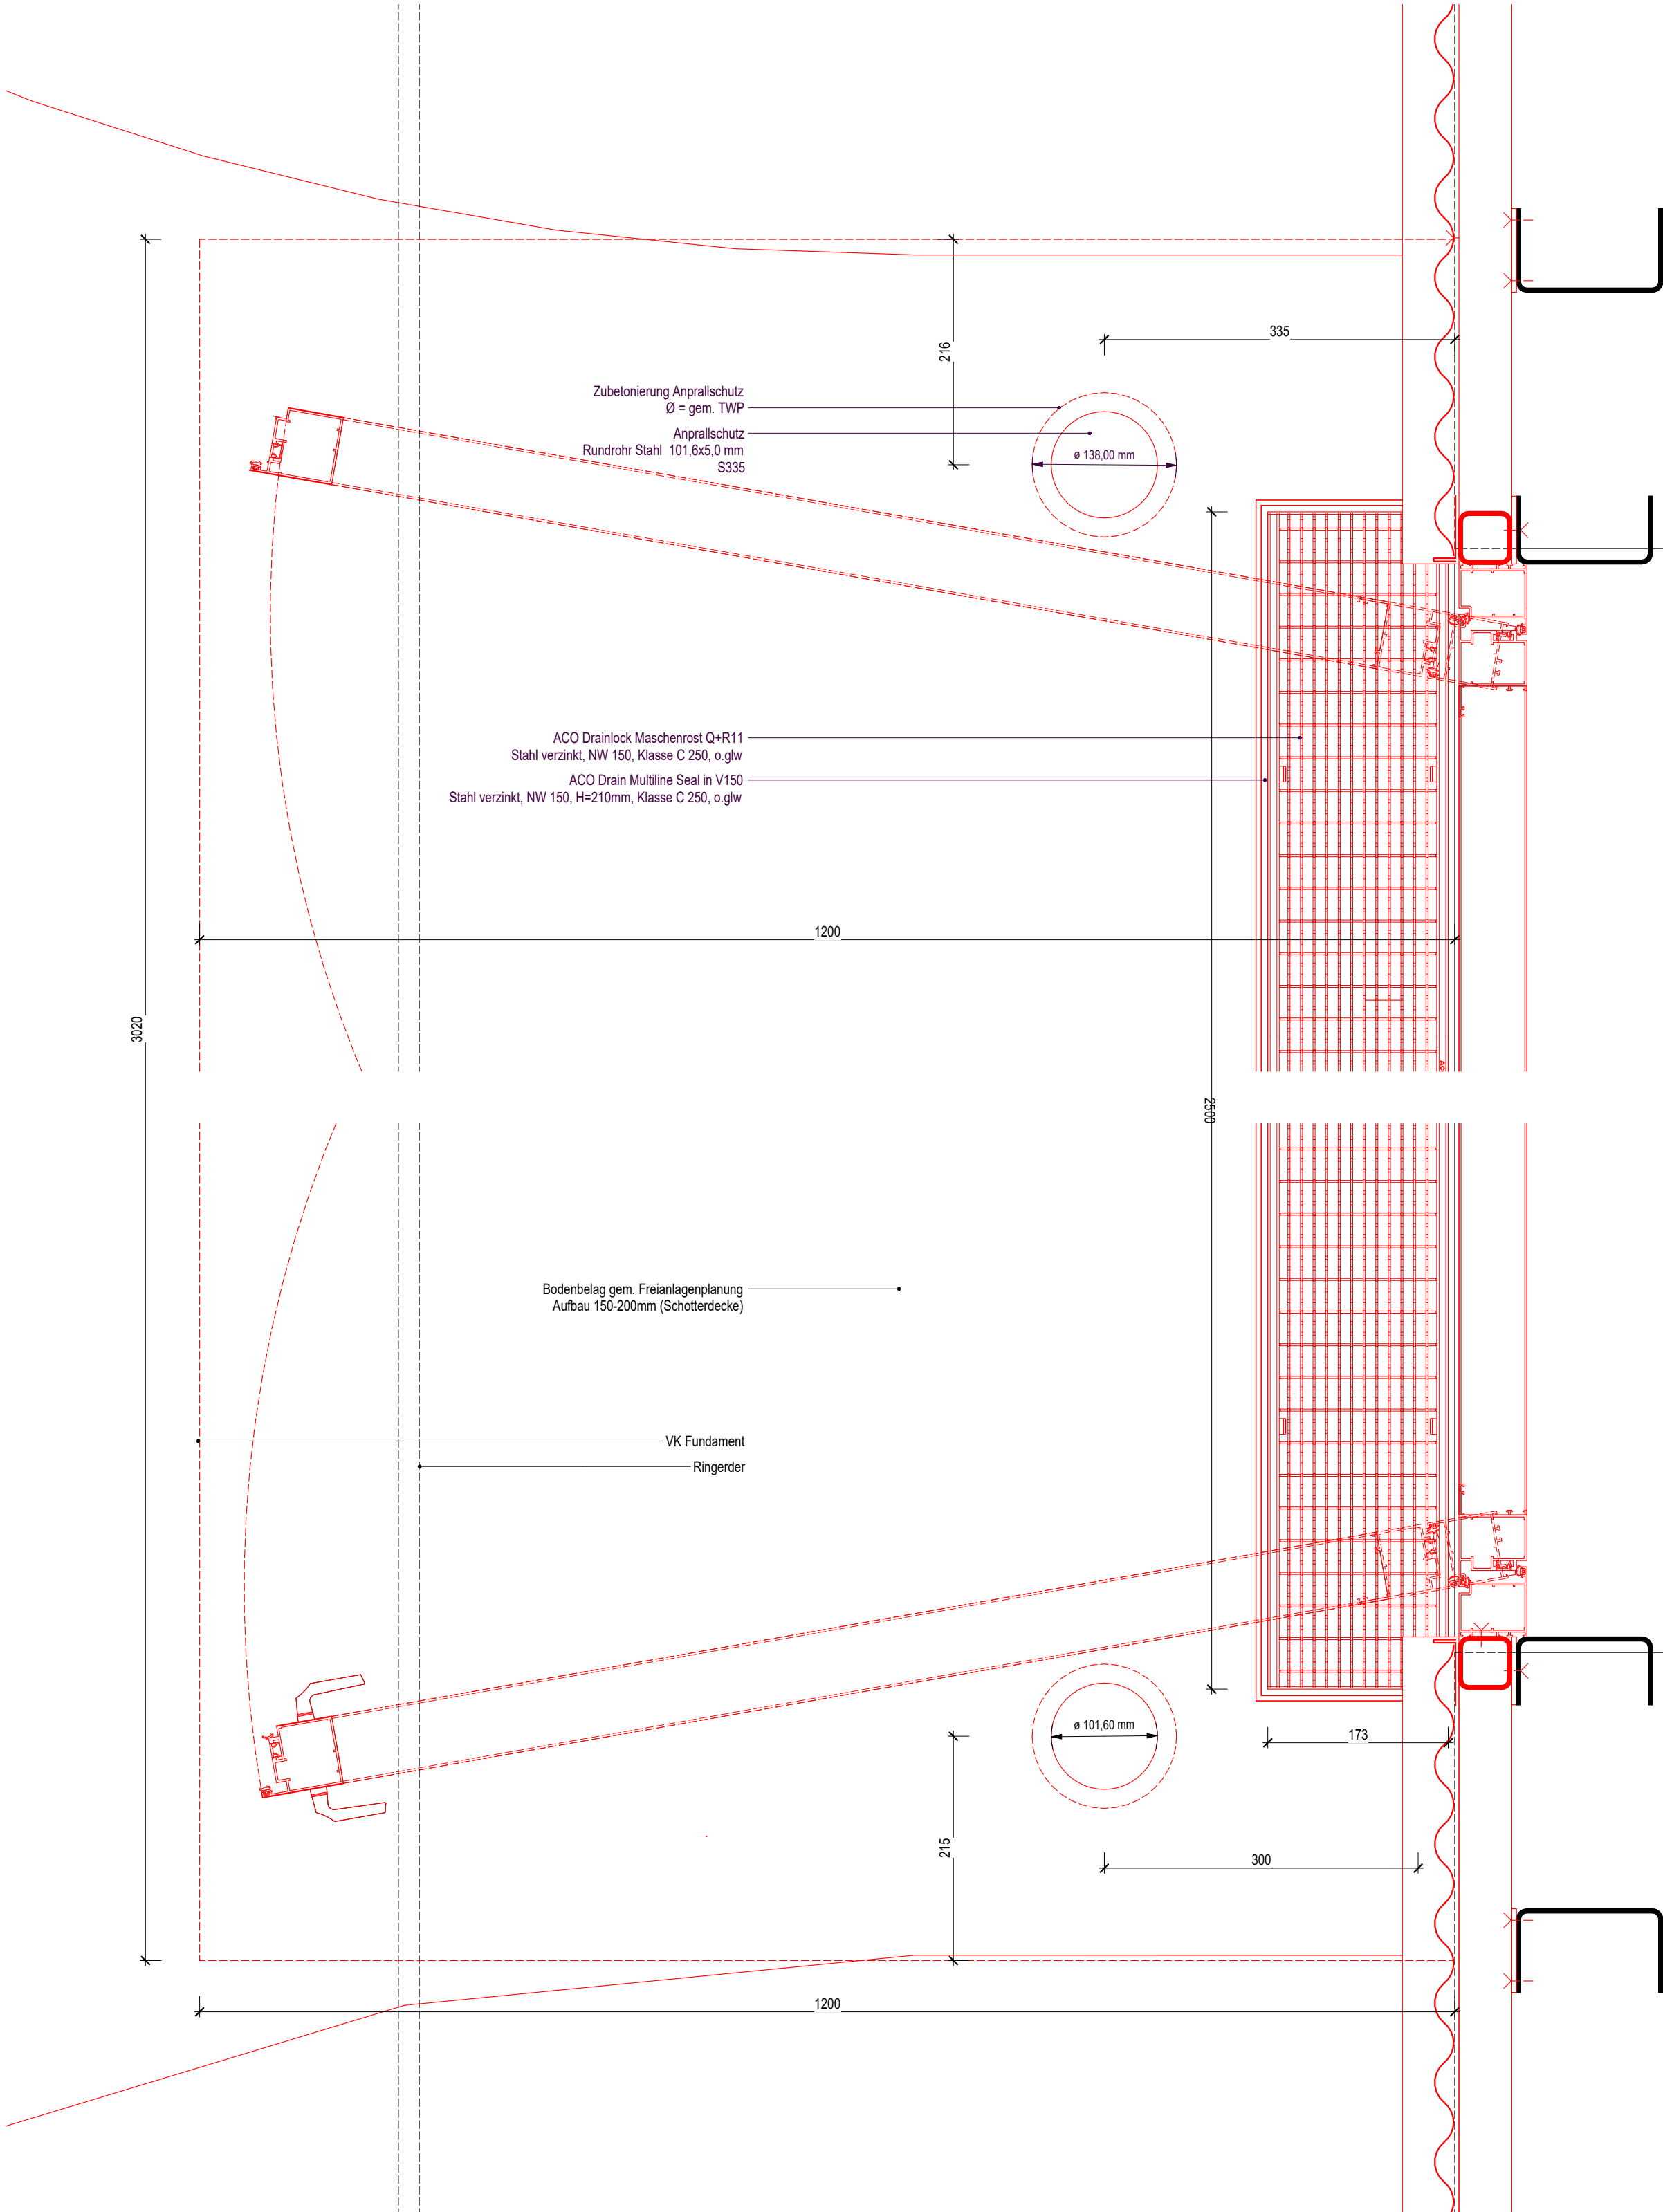

2 // HS Anprallschutz Entwässerung // 1 : 5

0 50 100 150 200 250 mm

M 1:5

Alle Maße in m, cm sofern nicht anders verzeichnet.
Maße sind abzulesen und nicht abzugreifen.
Alle Maße von Bestandsgebäuden sind ca. Maße und vor Ort zu prüfen. Sämtliche Diskrepanzen sind dem Architekten sofort mitzuteilen.
Unstimmigkeiten oder Ausführungsschwierigkeiten sind vor der Ausführung dem Architekten zu melden.

Diese Zeichnung gilt in Verbindung mit allen relevanten Dokumenten und Zeichnungen der Architekten, Ingenieure und Sachverständigen. Für die technischen Gewerke Heizung / Lüftung / Sanitär / Elektro sind die Zeichnungen der entsprechenden Fachingenieure maßgebend. Für die Außenanlagen sind die Zeichnungen der Landschaftsarchitekten maßgebend. Firmenzeichnungen gelten nur mit dem Genehmigungsvermerk von Architekt und Bauleitung.

Diese Zeichnung ist urheberrechtlich geschützt.

Höhenknoten beziehen sich auf OKFF EG.
Angaben zu Tür- bzw. Brüstungshöhen und Abhangdecken beziehen sich auf OKFF.

OKFF EG = ±0,00 = 72,25 NHN

LEGENDE

	Bestand
	Neu
	Abbruch
	Fertighöhe
	Rohbauhöhe
	Holzbau tragend
	Holz massiv
	Mauerwerk
	Sperrholz
	Stahlbeton
	Metall
	Stein
	Putz / GK / Lehm
	Estrich
	Trockenbau
	WD druckfest
	WD Wolle
	WD Porenmaterial
	Stampflehm
	DD Deckendurchführung
	BD Bodendurchführung
	WD Wanddurchführung
	WS Wandschlitz
	F-001 Fensternummer
	AW-001 Bauteilnummer
	Für Fenster- und Bauteilnummern siehe Übersichtspläne
	BRH OK
	OK
	UK
	OKFF
	OKRD
	UKRD
	UKFD
	OL
	STG
	RH i.L.
	RR
	RW
	DS
	SB

Anmerkung Höhenknoten:

Die Gewächshäuser weisen in Längsrichtung ein Gefälle auf. Der Höhenunterschied beträgt auf der Länge von 48,38 m ca. 15 cm. Daraus ergibt sich ein Versatz der OKFF-Höhen der Modulebauten. Die Höhen sind in den Plänen eingetragen. Zur besseren Lesbarkeit u. Bearbeitung ist das 3D-Modell jedoch ohne Neigung gezeichnet.

2	15.12.2025	Anpassung Schlosserarbeiten	FN
1	19.09.2025	Achsmasse etc.	FB
-	28.07.2025	Erstausgabe	FB
Rev.	Datum	Bemerkung	Gez.

A2F A2F Architekten GmbH
Langhansstraße 123, 13086 Berlin
T: +49 30 5771 0361 . E: a2f@a2f.de

Projekt
Baumuniversität
Liebermannstraße 10 A
03042 Cottbus

Bauherr
Stiftung Fürst-Pückler-Museum Park
und Schloss Branitz
Robinienweg 5
03042 Cottbus

Zeichnungstitel
Haus 2 Details Entwässerung
Anprallschutz

Datum	28.07.2025	Maßstab	1 : 5	Format	A1
Projektnr.	23-21 BMN	Bearbeiter	FB	Geprüft	FN
Disziplin	LPN	Zeichnungsnr.	(20)5.23	Index	2