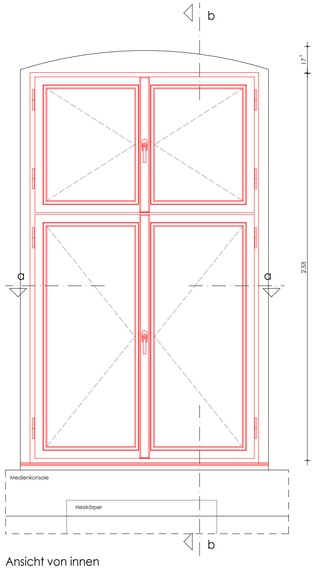

Ansicht von innen

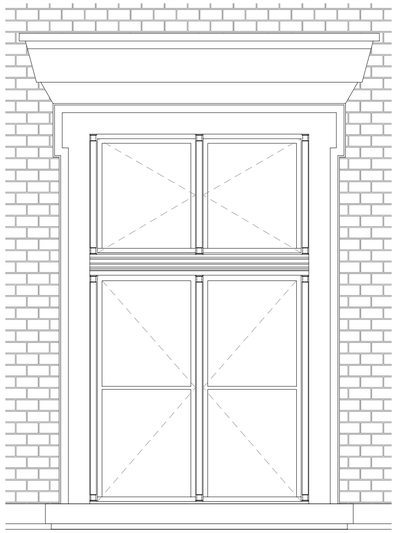

Ansicht von aussen
(ohne Darstellung Insektenschutzgitter)

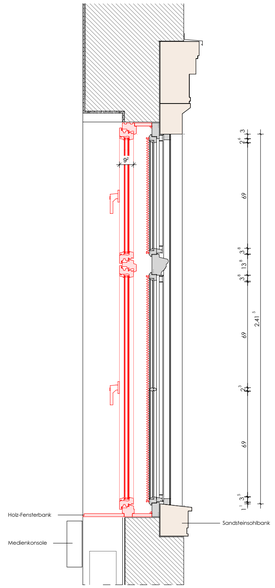

Schnitt b-b

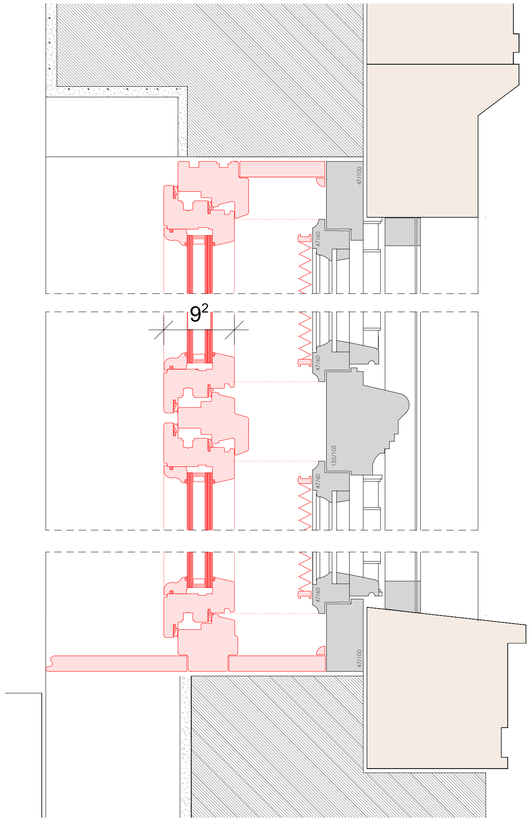

Detail: Vertikalschnitt

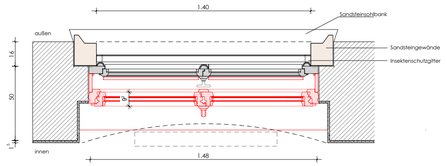

Schnitt a-a

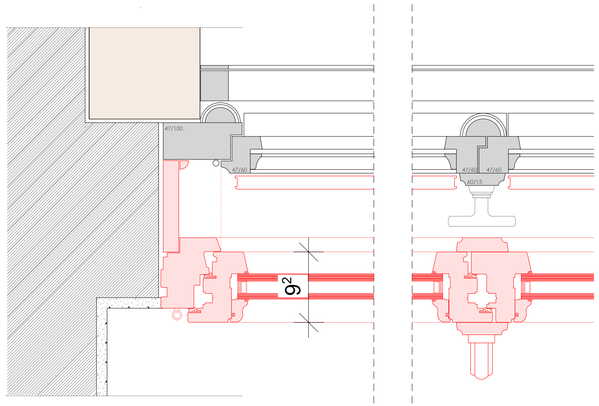

Detail: Horizontalschnitt

Übersicht Formate

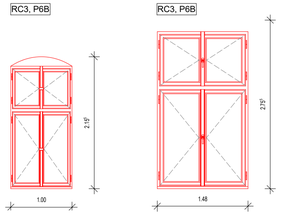

TYP C

TYP D/E

RC3, P6B

Alle Maße sind am Bau zu prüfen

Index	Datum	Bearbeiter	Änderung

Baumaßnahme	Landgericht Cottbus Haus 1 Sicherheitstechnische Ertüchtigung Fenster Gerichtsplatz 3-4, 03046 Cottbus			
Planungsphase	Ausführungsplanung Vorabzugsplan			
Planbezeichnung	5.01 - Detail Kastenfenster EG			
Planinformation	Maßstab: 1:20	Blattgröße: 841 x 420	Erstellt am: 27.05.2026	Index: **A**
CAD	Projektname: Landgericht CB		Plancodierung: 0068_GE05_AH_DF_501	
BLB	Brandenburgischer Landesbetrieb für Liegenschaften und Bauen Heinrich-Hertz-Straße 6 03044 Cottbus			
Gebäudeplaner				
Tragwerksplanung				
Technische Gebäudeausrüstung				
	Unterschrift Planer:		Unterschrift Bauherr:	
	gezeichnet:	bearbeitet:	geprüft:	