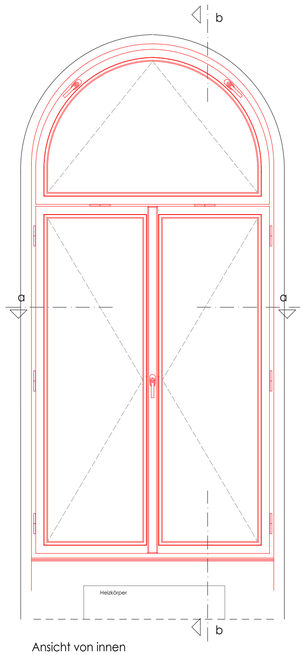

Ansicht von innen

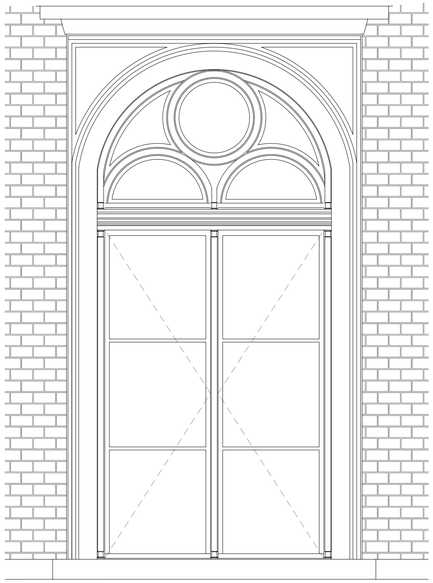

Ansicht von aussen

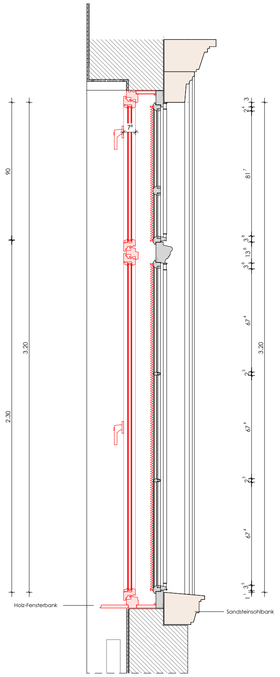

Schnitt b-b

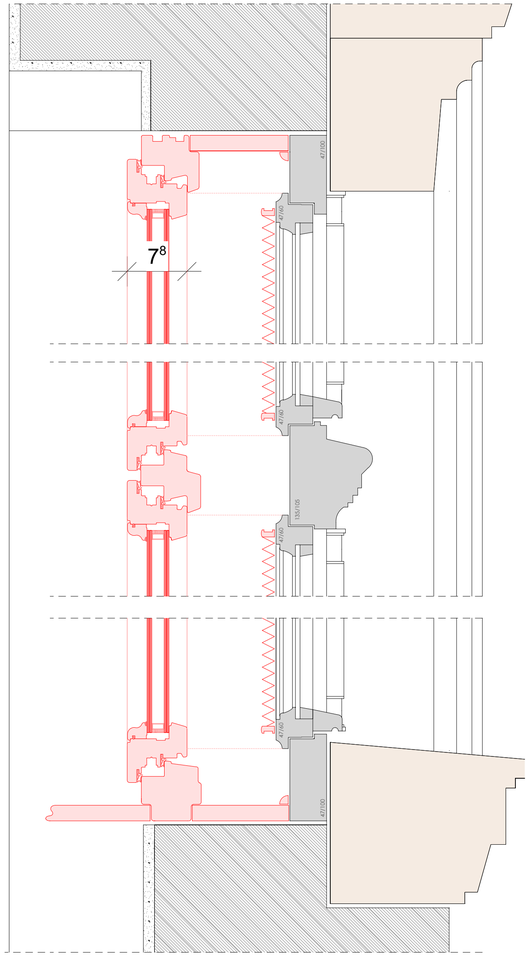

Detail: Vertikalschnitt

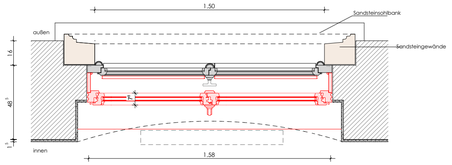

Schnitt a-a

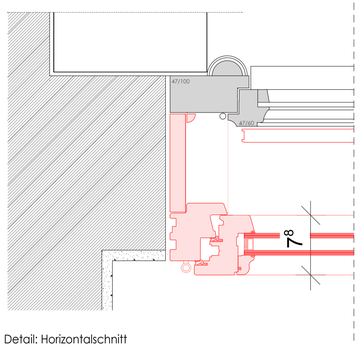

Detail: Horizontalschnitt

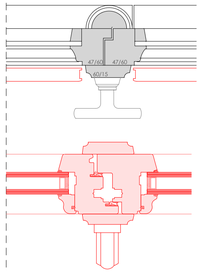

Übersicht Formate

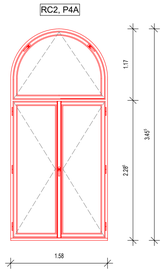

TYP F/G

RC2, P4A

Alle Maße sind am Bau zu prüfen

Index	Datum	Bearbeiter	Änderung

Baumaßnahme	Landgericht Cottbus Haus 1 Sicherheitstechnische Ertüchtigung Fenster Gerichtsplatz 3-4, 03046 Cottbus			
Planungsphase	Ausführungsplanung Vorabzugsplan			
Planbezeichnung	5.02 - Detail Kastenfenster 1.OG			
Planinformation	Maßstab: 1:20	Blattgröße: 841 x 420	Erstellt am: 27.05.2026	Index: A
CAD	Projektname: Landgericht CB		Plancodierung: 0068_GE05_AH_DF_502	
BLB	Brandenburgischer Landesbetrieb für Liegenschaften und Bauen Heinrich-Hertz-Straße 6 03044 Cottbus			
Gebäudeplaner				
Tragwerksplanung				
Technische Gebäudeausrüstung				
	Unterschrift Planer:		Unterschrift Bauherr:	
	gezeichnet:	bearbeitet:	geprüft:	