


Legende Wandflächen/ Deckenflächen

- Innenputz 1,5cm /Unterputzinstallation(TRH, Flure)
- Sichtbetonwände Qualität SB1 / Aufputzinstallation / Leerrohre....(Technikräume, Lager)
- Sichtbetonwände mit vorgebenem Schalraster
Qualität SB2 / SHK2 im Hallenbereich (Aufputzinstallation)
Qualität SB2 / SHK2 mit AF3 im Flur/TRH (Unterputzinstallation / Leerrohre)
- Sichtbetondecken mit vorgebenem Schalraster
Qualität SB2 / SHK2 Untersicht Dockplatz (Unterputzinstallation / Leerrohre)
Qualität SB2 / SHK2 mit AF3 Treppenlauf-/ + Podestuntersicht (Unterputzinstallation / Leerrohre)
- Sichtmauerwerk Fasenstein KS /Aufputzinstallation.....(Technikräume)
- Fliesenbelag (Sanitär, Duschen)
- Spachtelausgleich auf Trockenbau

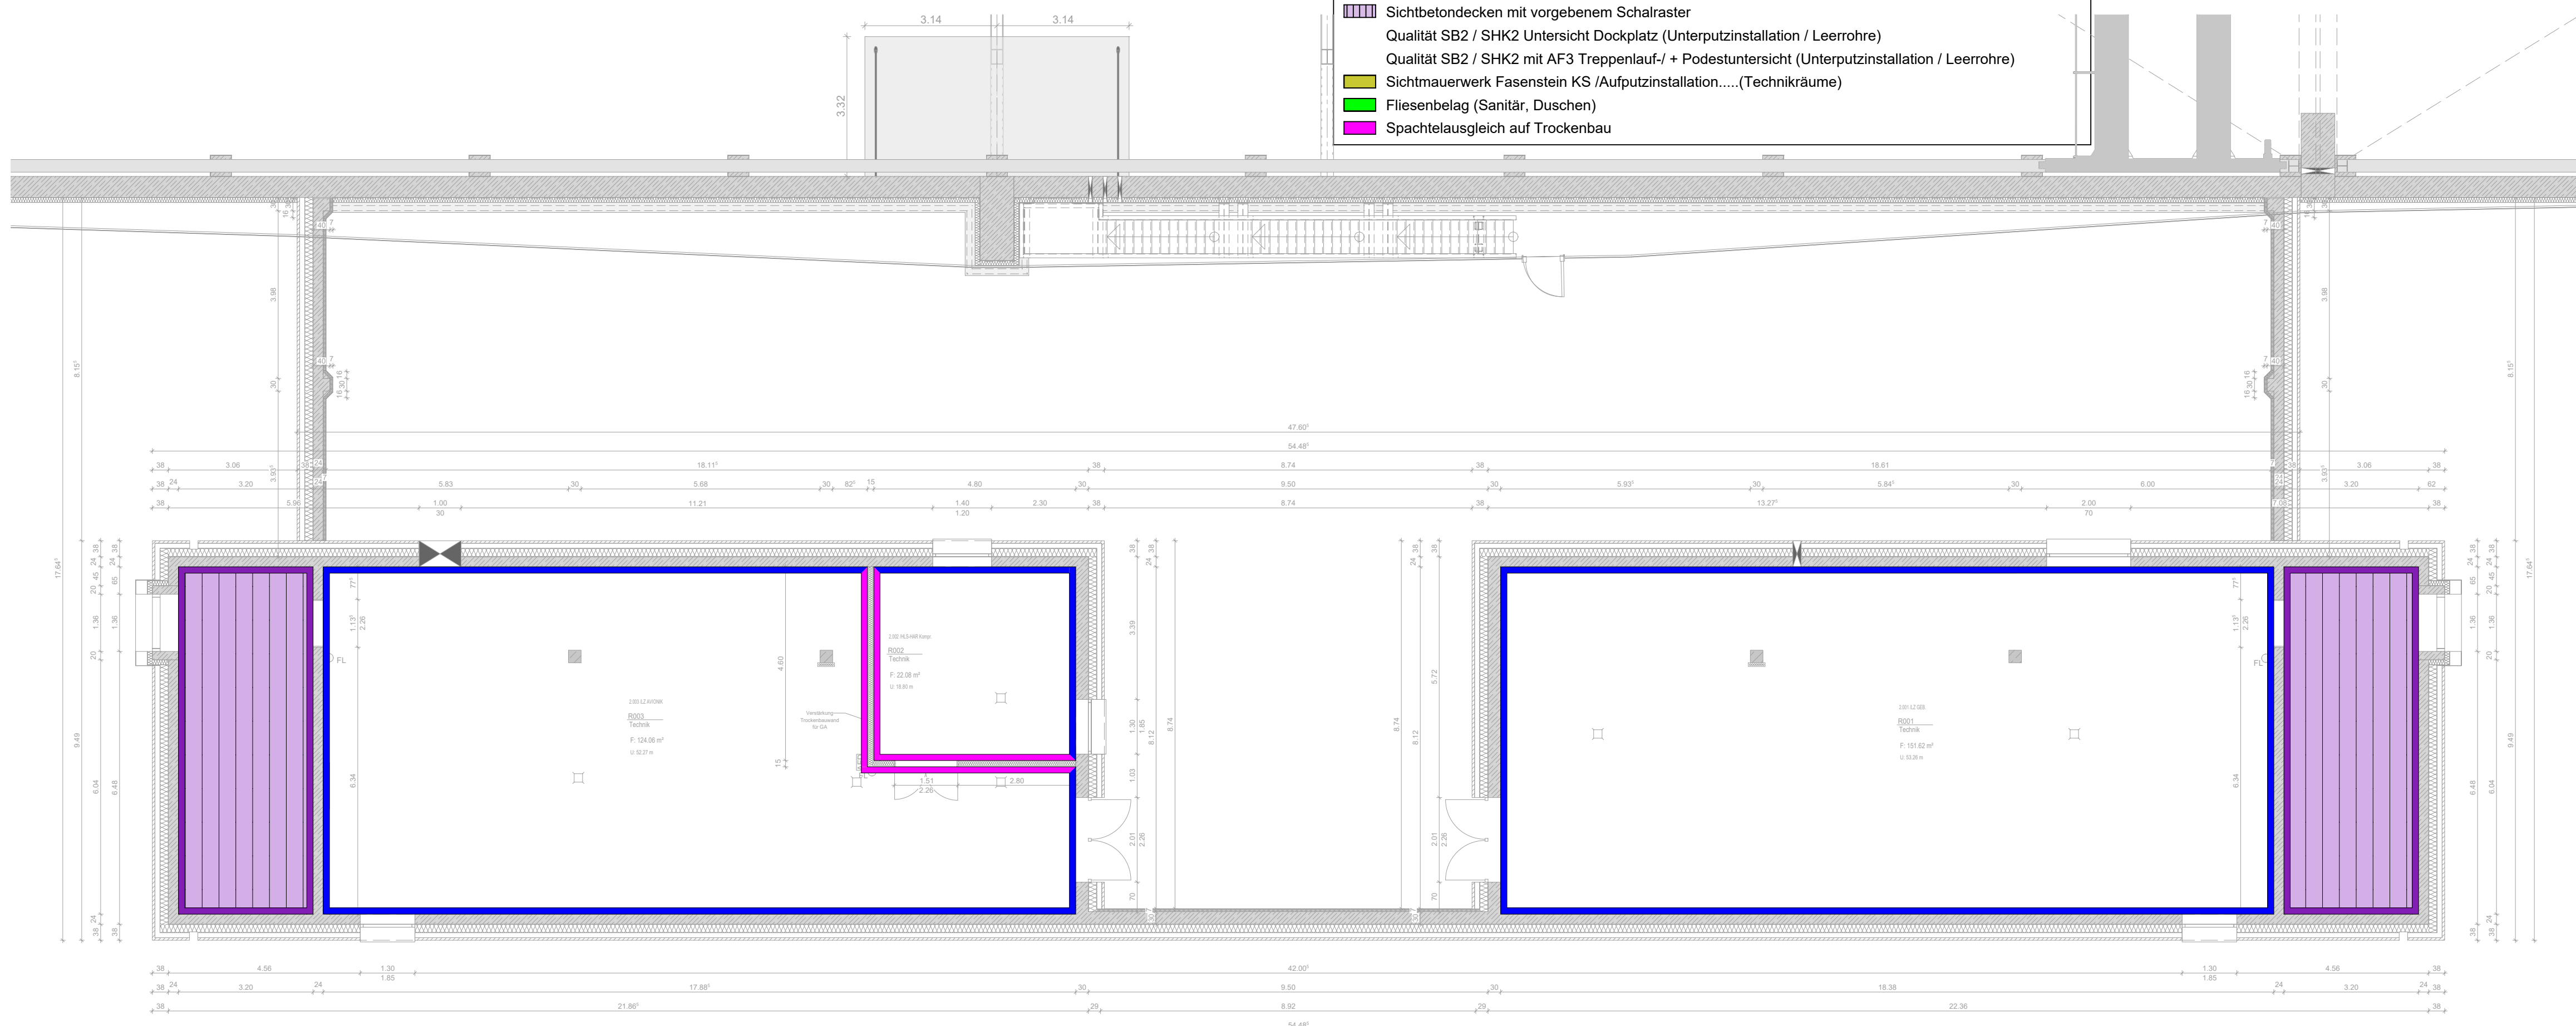

Alle Maße sind am Bau zu prüfen

Ressort	Bundesministerium der Verteidigung
Baumaßnahme	Neubau Wartungs- und Instandsetzungshalle mit 6 Dockplätzen Flugplatz Holzdorf Fliegerhorstallee 1, 04916 Schönwalde / Brandis

Planungsphase	Ausführungsplanung [AFU-Bau]
Planbezeichnung	Übersicht Wandbeläge 2.0G

Planformat	Maßstab: 1 : 100	Plangröße: 297 x 841	Plancode: 4025_0311_5_A_-02_004
CAD	Projektname: F01.P.0.440120	Zeichn.-Nr.:	TB-Nr.:
			Planplot-Nr.:

BLB

**Brandenburgischer Landesbetrieb
für Liegenschaften und Bauen (BLB)**

Sophie-Alberti-Straße 4-6
14478 Potsdam

Tel.: 0331 / 58181-0
Fax.: 0331 / 58181-199
E-Mail: poststelle@blb.brandenburg.de