



2. Obergeschoss

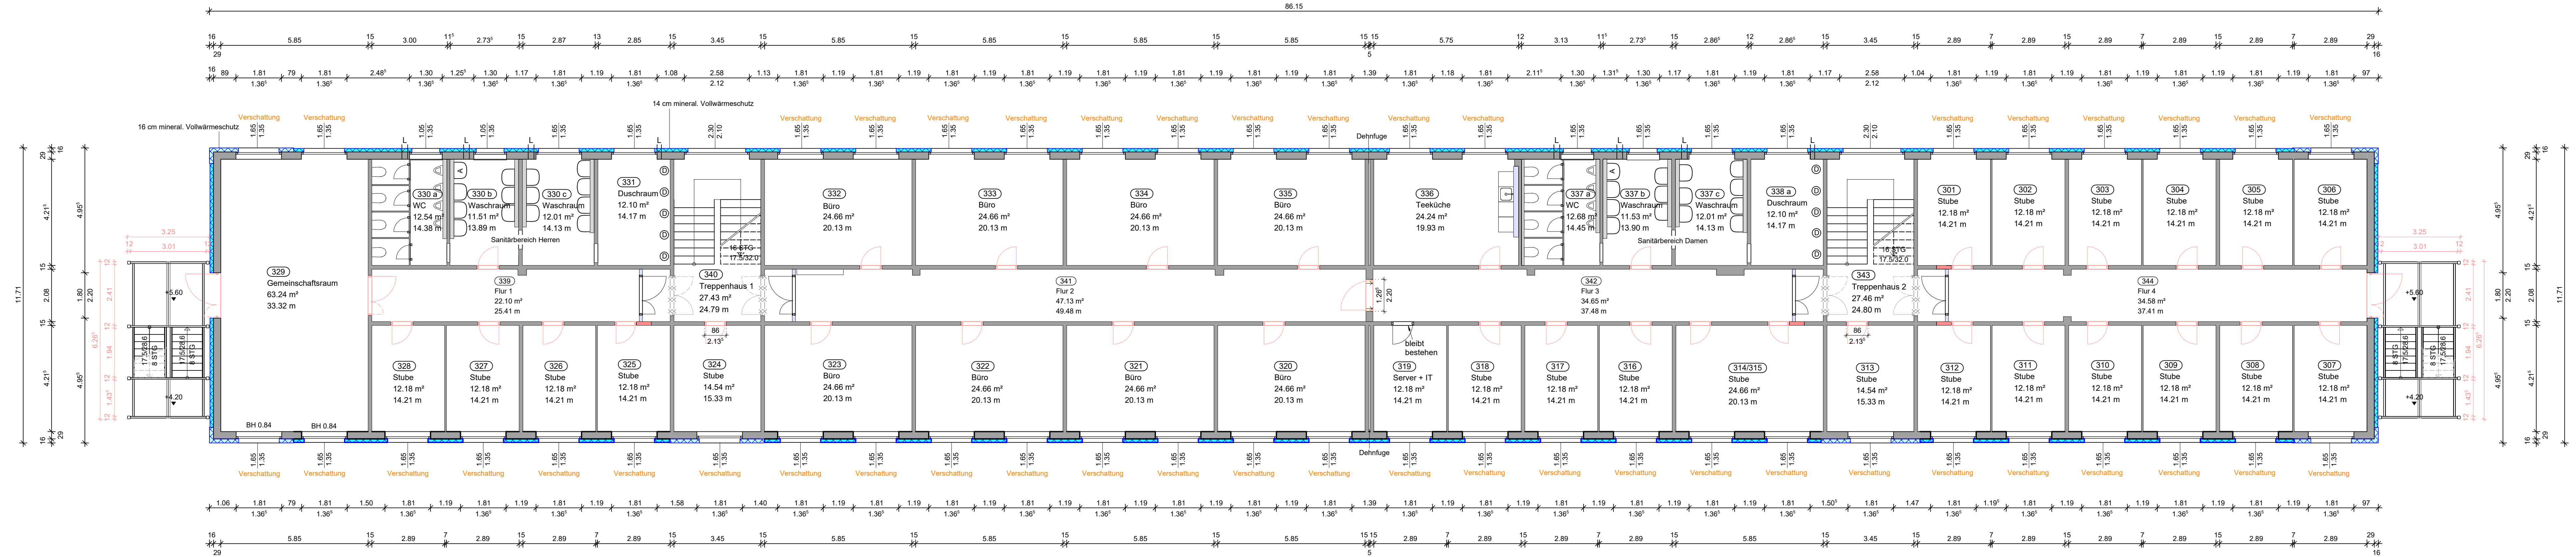

Legende:

-  Bestand
 Dämmung Bestand
 Neubau Trockenbau
 Neubau
 Abbruch

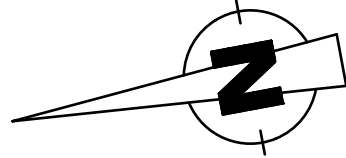

Die Zeichnungen wurden auf Grundlage bereits vorhandener Pläne erstellt.
Die Maße müssen zwingend vor Baubeginn geprüft werden.

Alle Maße sind am Bau zu prüfen!

[illegible]