



3. Obergeschoss

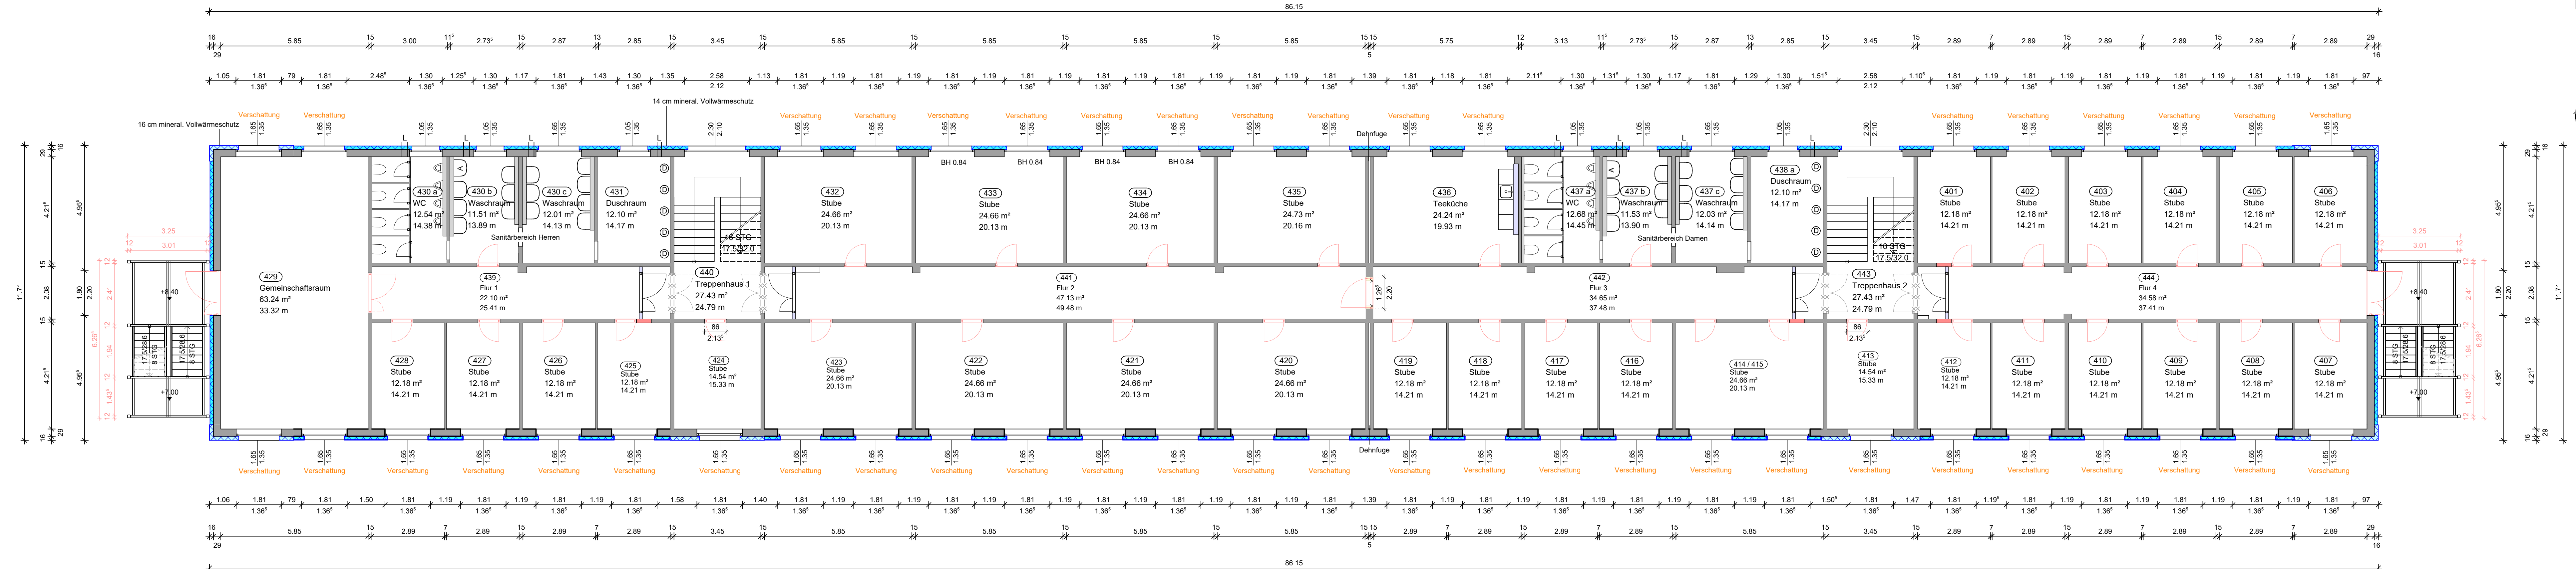

Legende:

-  Bestand
-  Dämmung Bestand
-  Neubau Trockenbau
-  Neubau
-  Abbruch

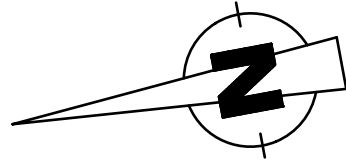

Die Zeichnungen wurden auf Grundlage bereits vorhandener Pläne erstellt.
Die Maße müssen zwingend vor Baubeginn geprüft werden.

Alle Maße sind am Bau zu prüfen!

[illegible]