


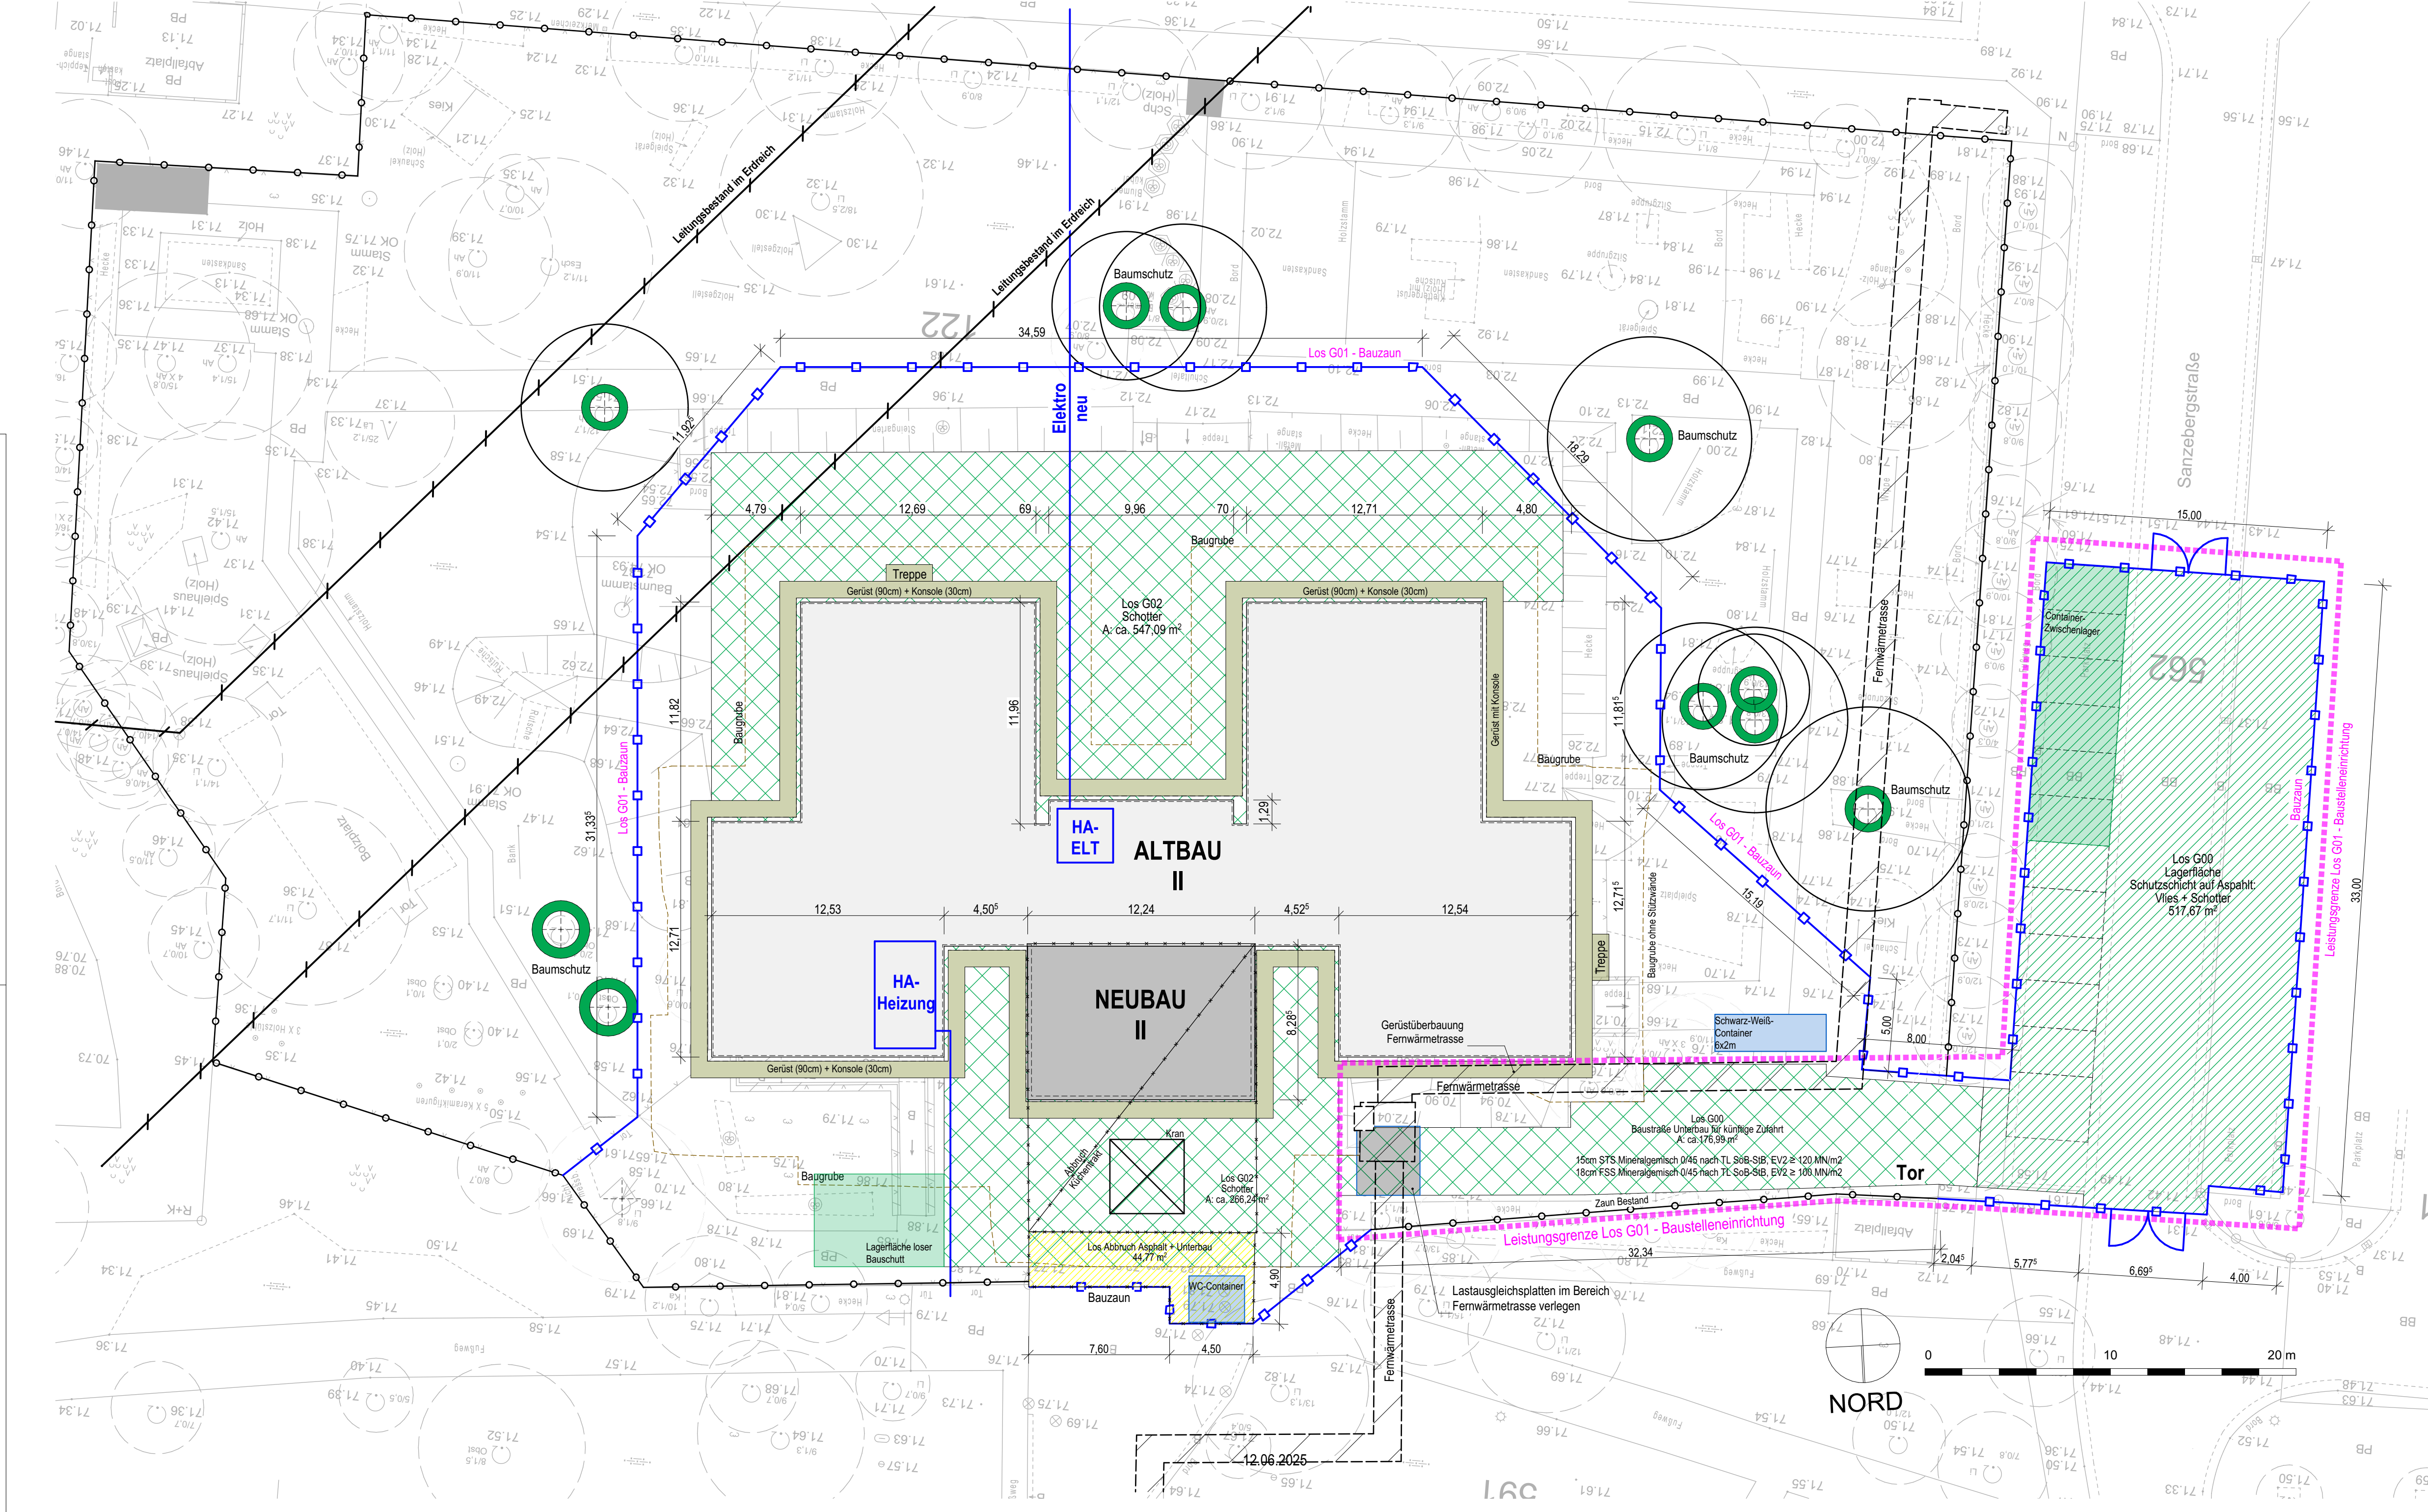

- BEMERKUNGEN
- 1.) Alle Maße sind von der ausführenden Firma am Bau zu prüfen ! Differenzen und Unklarheiten sowie Bedenken gegen die vorgesehenen Konstruktionen müssen dem Planer rechtzeitig vor Ausführungsbeginn mitgeteilt werden !

2.) Plan gilt nur in Verbindung mit Ausführungsplanung Statik, HLS und Elektro ! Angaben für HLS und ELT siehe Ausführungsplanung Fachplaner !

3.) Farben nach Angaben des Architekten !

4.) Die Brüstungshöhen der Fenster beziehen sich auf die Rohbaumaße ab Oberkante Fertigfußboden - OK FFB !

SYMBOLE

Bestand

Abbruch

Neubau

Bauteil feuerhemmend, F30

Mauerwerk - Kalksandstein

Stahlbeton

Beton, unbewehrt

Fertigmaß

Trockenbauwände

Wärmedämmung, hart

Wärmedämmung, weich

Posten-Riegel-Fassade

Wanddurchbruch

Bodendurchbruch

Fußbodenablauf

Rohbaumaß

INDEX

Datum	Änderung	Bearbeiter	Ä-Nr.	Index
31.03.2025				

LAGEPLAN ± 0,00 = 72,93m ü. NN (DHHN 2016)

AUSFÜHRUNGSPLANUNG

BAUVORHABEN:

Energetische Sanierung Kindertagesstätte "Pfiiffikus", Errichtung Erweiterungsanbau und Errichtung einer Feuerwehrezugfahrt
Willy-Jannasch-Str. 5-6, 03042 Cottbus

BAUHERR/ VERTRETER:

Stadt Cottbus
Fachbereich 65 - Hochbau
Karl-Marx-Str. 67, 03044 Cottbus
Tel.: 03 55 - 612 4526
Fax: -
Mail: Nicole.Kowatsch@cottbus.de

Plan ist ohne Unterschrift freigegeben/
Grundlage: bestätigte Zeichnungsliste
Bauherr, Stand 12.06.2025
Unterschrift

Planbezeichnung

Baustelleneinrichtungsplan

Plan-Nr. / Index	A-LP-01 /
Projektnummer	-
Maßstab	1:200
Planverfasser	
Datum	31.03.2025

Datenname: Kta_Pfiiffikus - AUSFÜHRUNG AC27.pht

Plangröße = 84,1 / 42,0