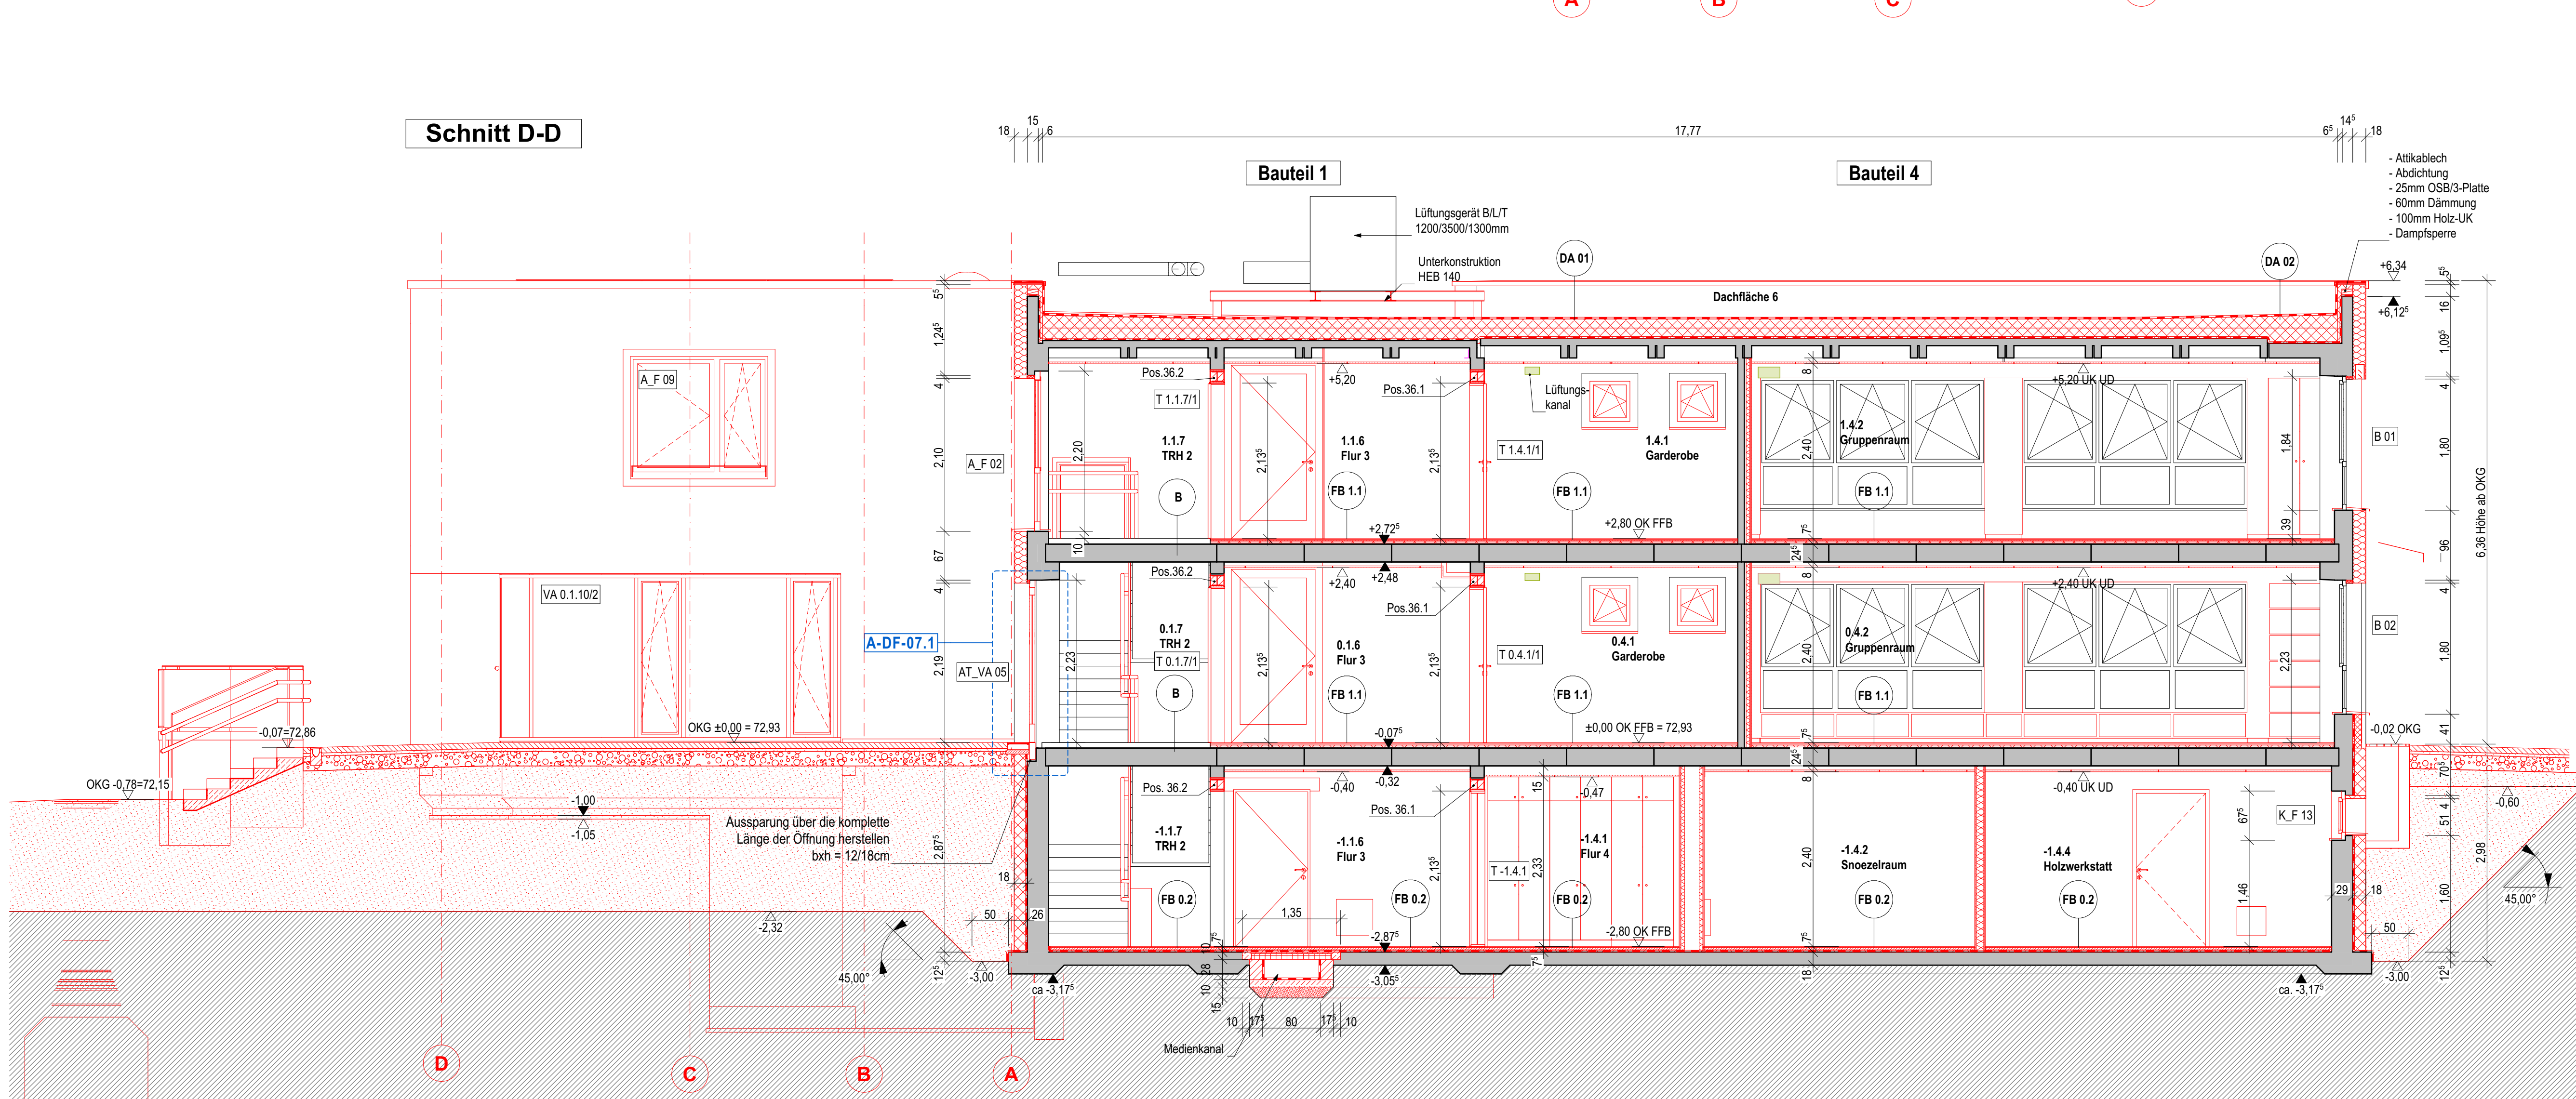
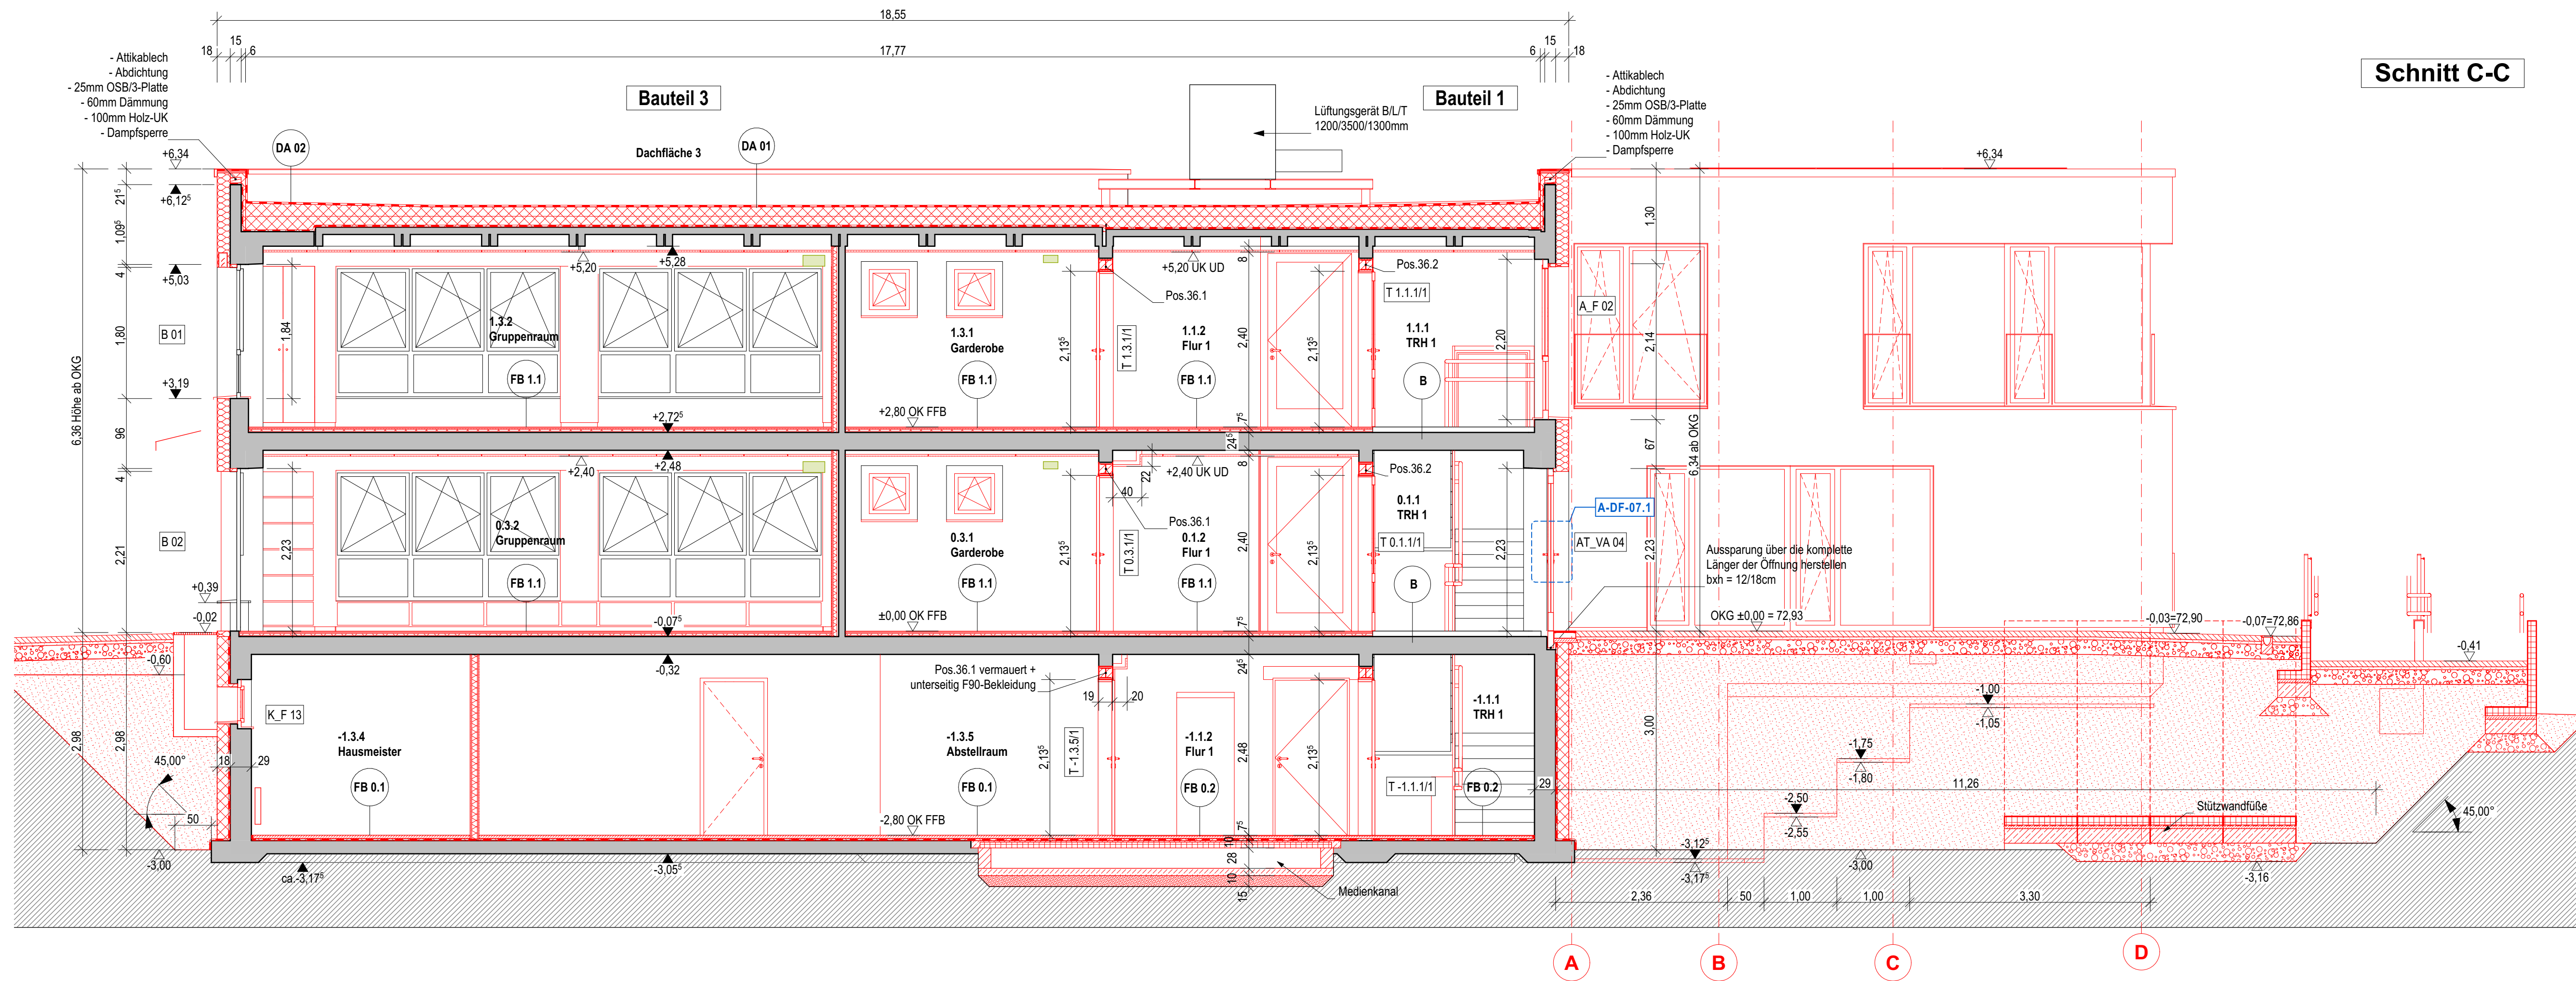
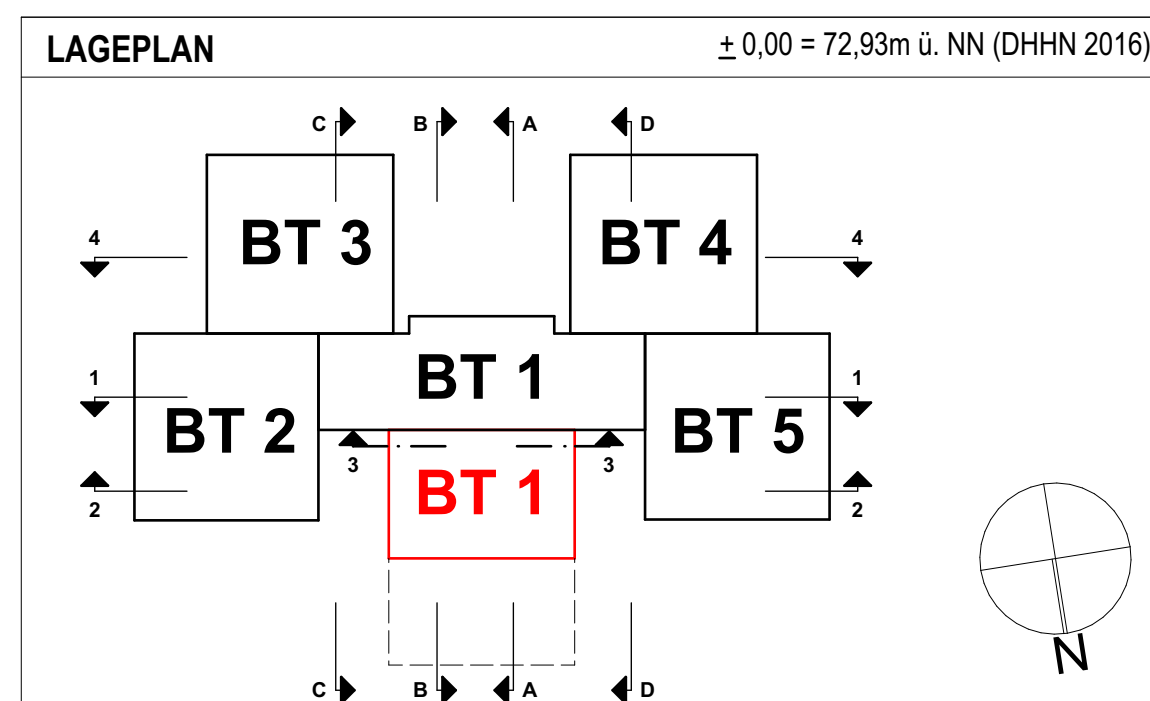


[illegible]

Plan-Nr. / Index			
A-S-02 /			
Projektnummer	Maßstab	Planverfasser	Datum
-	1:50		12.06.2025
Delaware: Kilo, Piffikus - AUSFÜHRUNG AC201 gin			Plangröße: 1/108 / 59