


Bodenplatte

- Legende
- Sib.-Decken
 - Holzdecke (Querschnitt siehe separate Legende)
 - Deckenspannrichtung Holzdecke
 - tragende Wände Stahlbeton (Sib.)
 - Sib.-Wände Wandartige Träger (WAT)
 - Sib.-Stützen (rund/reckig - hier symbolische Darstellung)
 - aufgehende Stützen (symbolische Darstellung)
 - Unter-/Überzüge

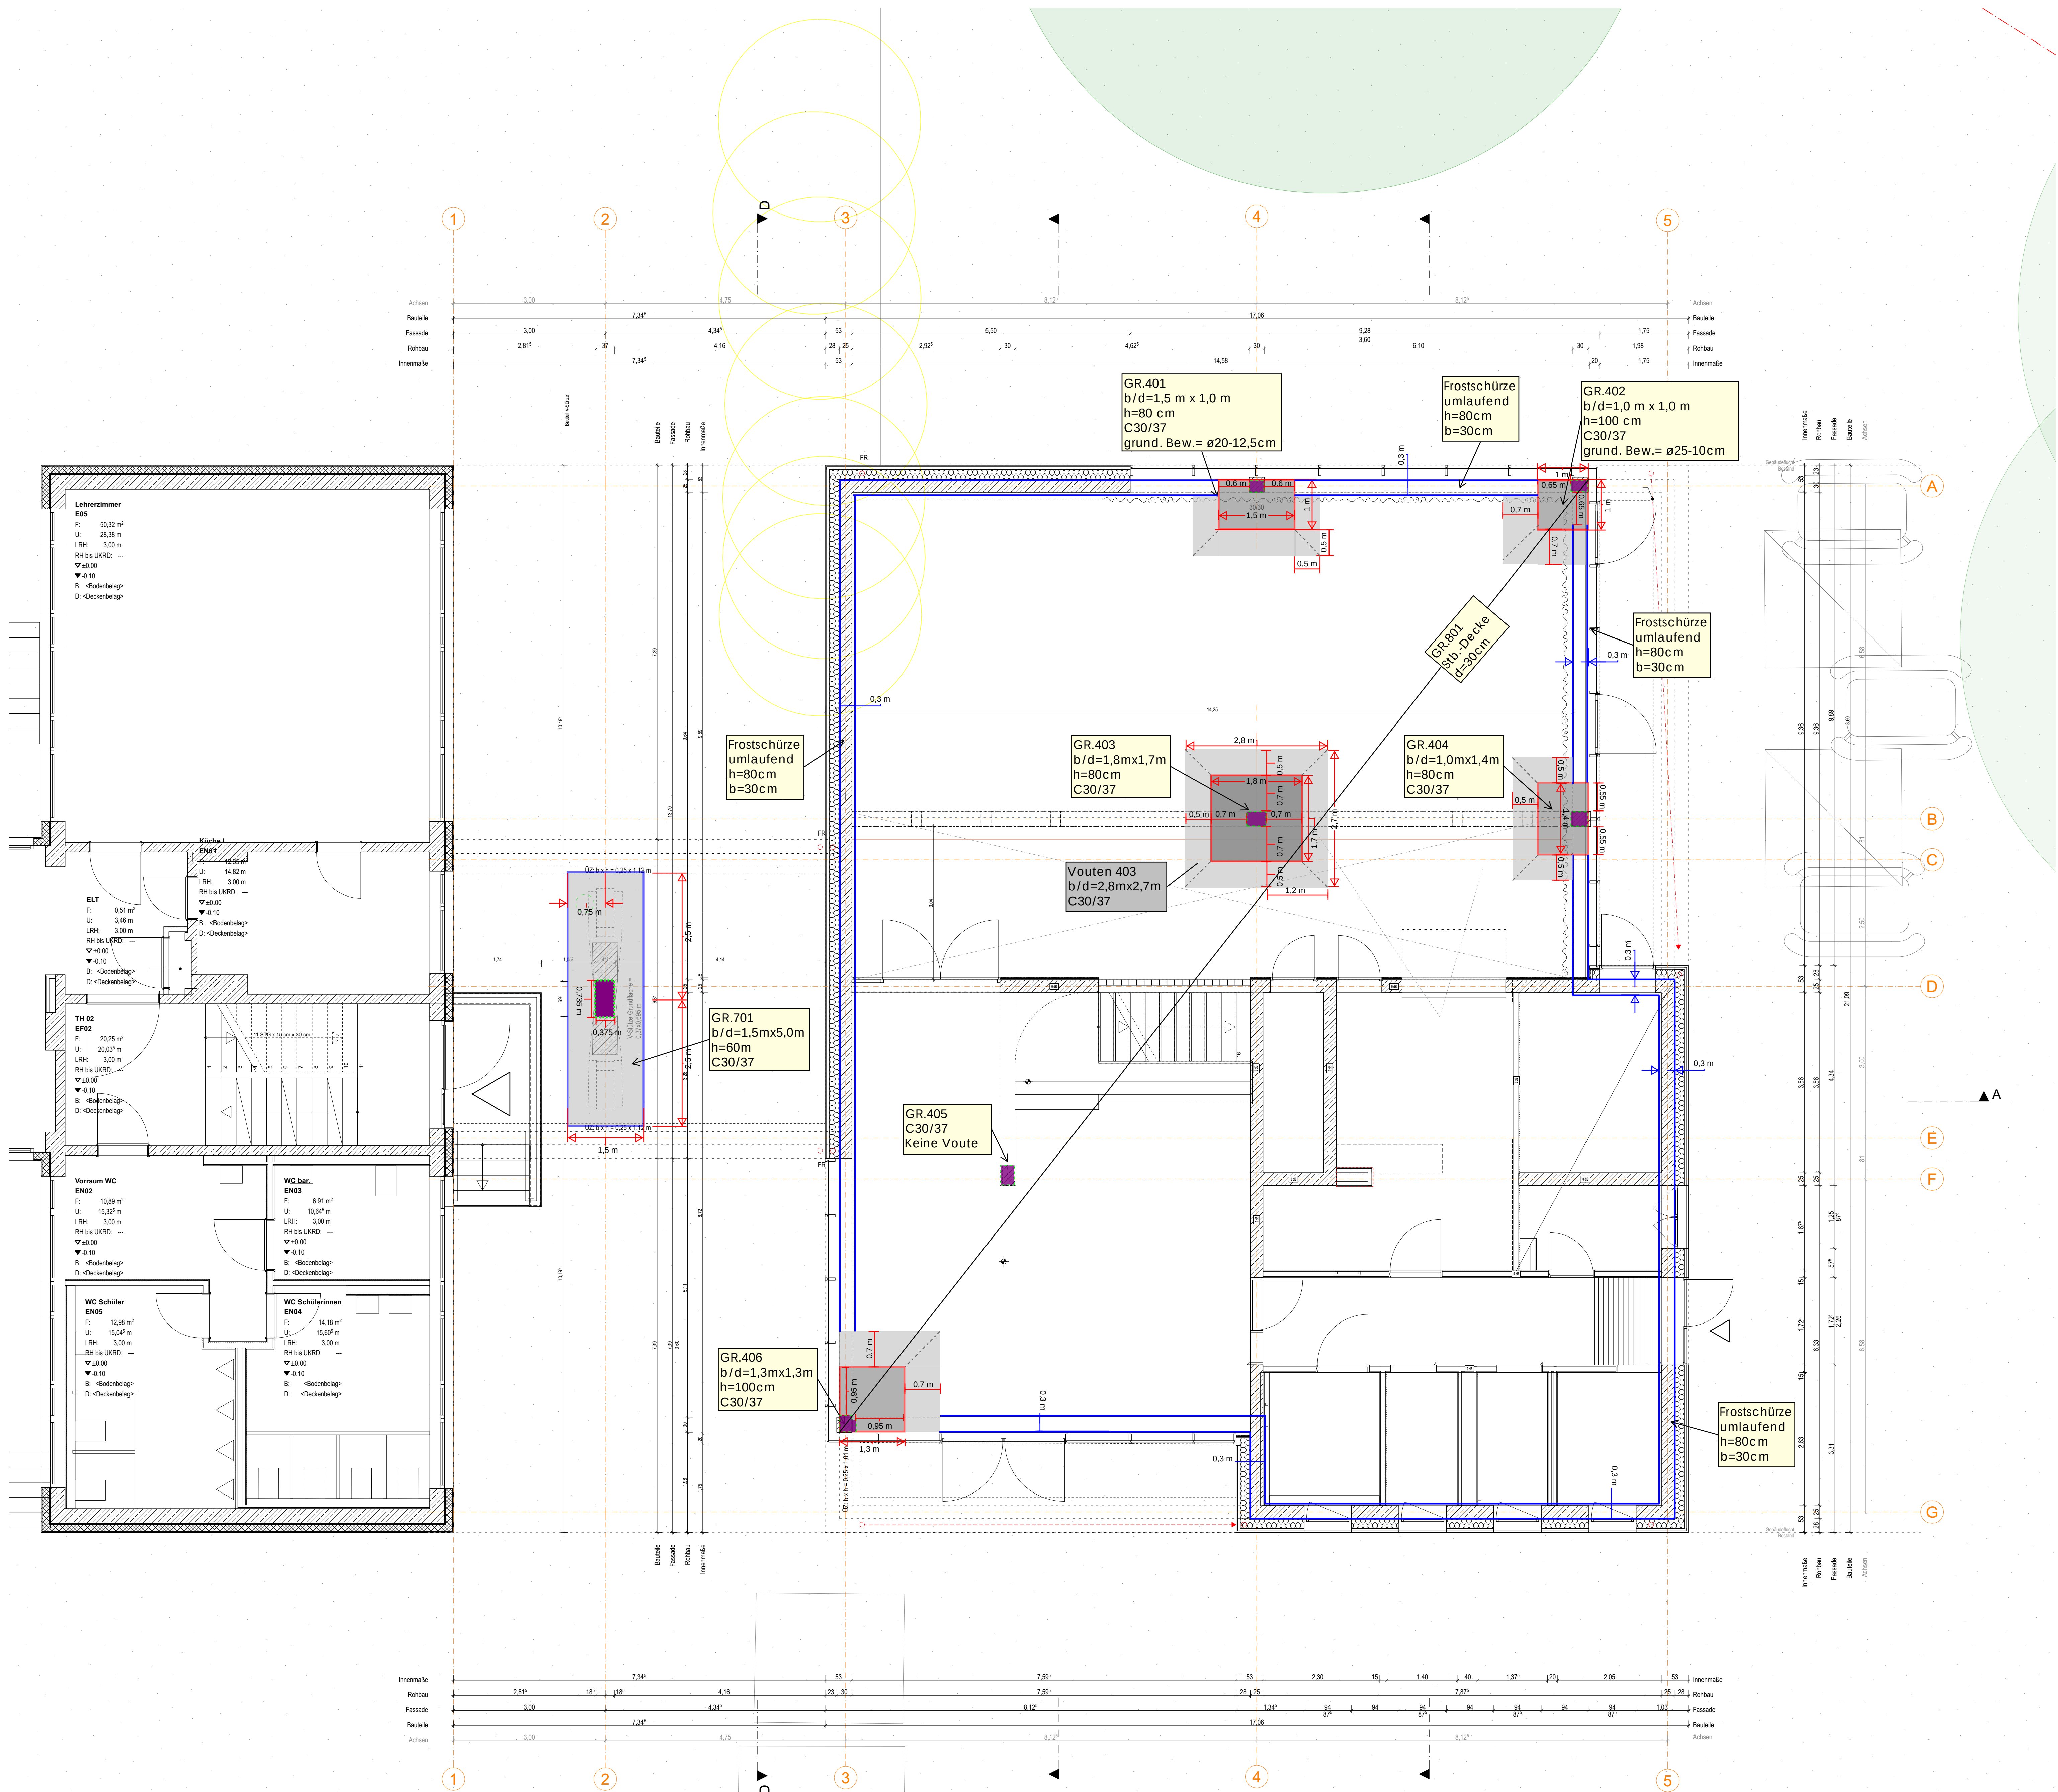

VORABZUG

J. H. Pestalozzi Schule

Erweiterung

Baustraße 5

14712 Rathenow



0.00 = 30.33 u/DHR2016

BAUHERRSCHAFT

LANDKREIS HAVELLAND

Platz der Freiheit 1

14712 Rathenow

Plannamen: Grundriss Bodenplatte

Bodenplatte

Tragwerksplanung

10240 - J. H. Pestalozzi Schule

Planungsgrundlage: Architektenplan vom 23.03.2025

