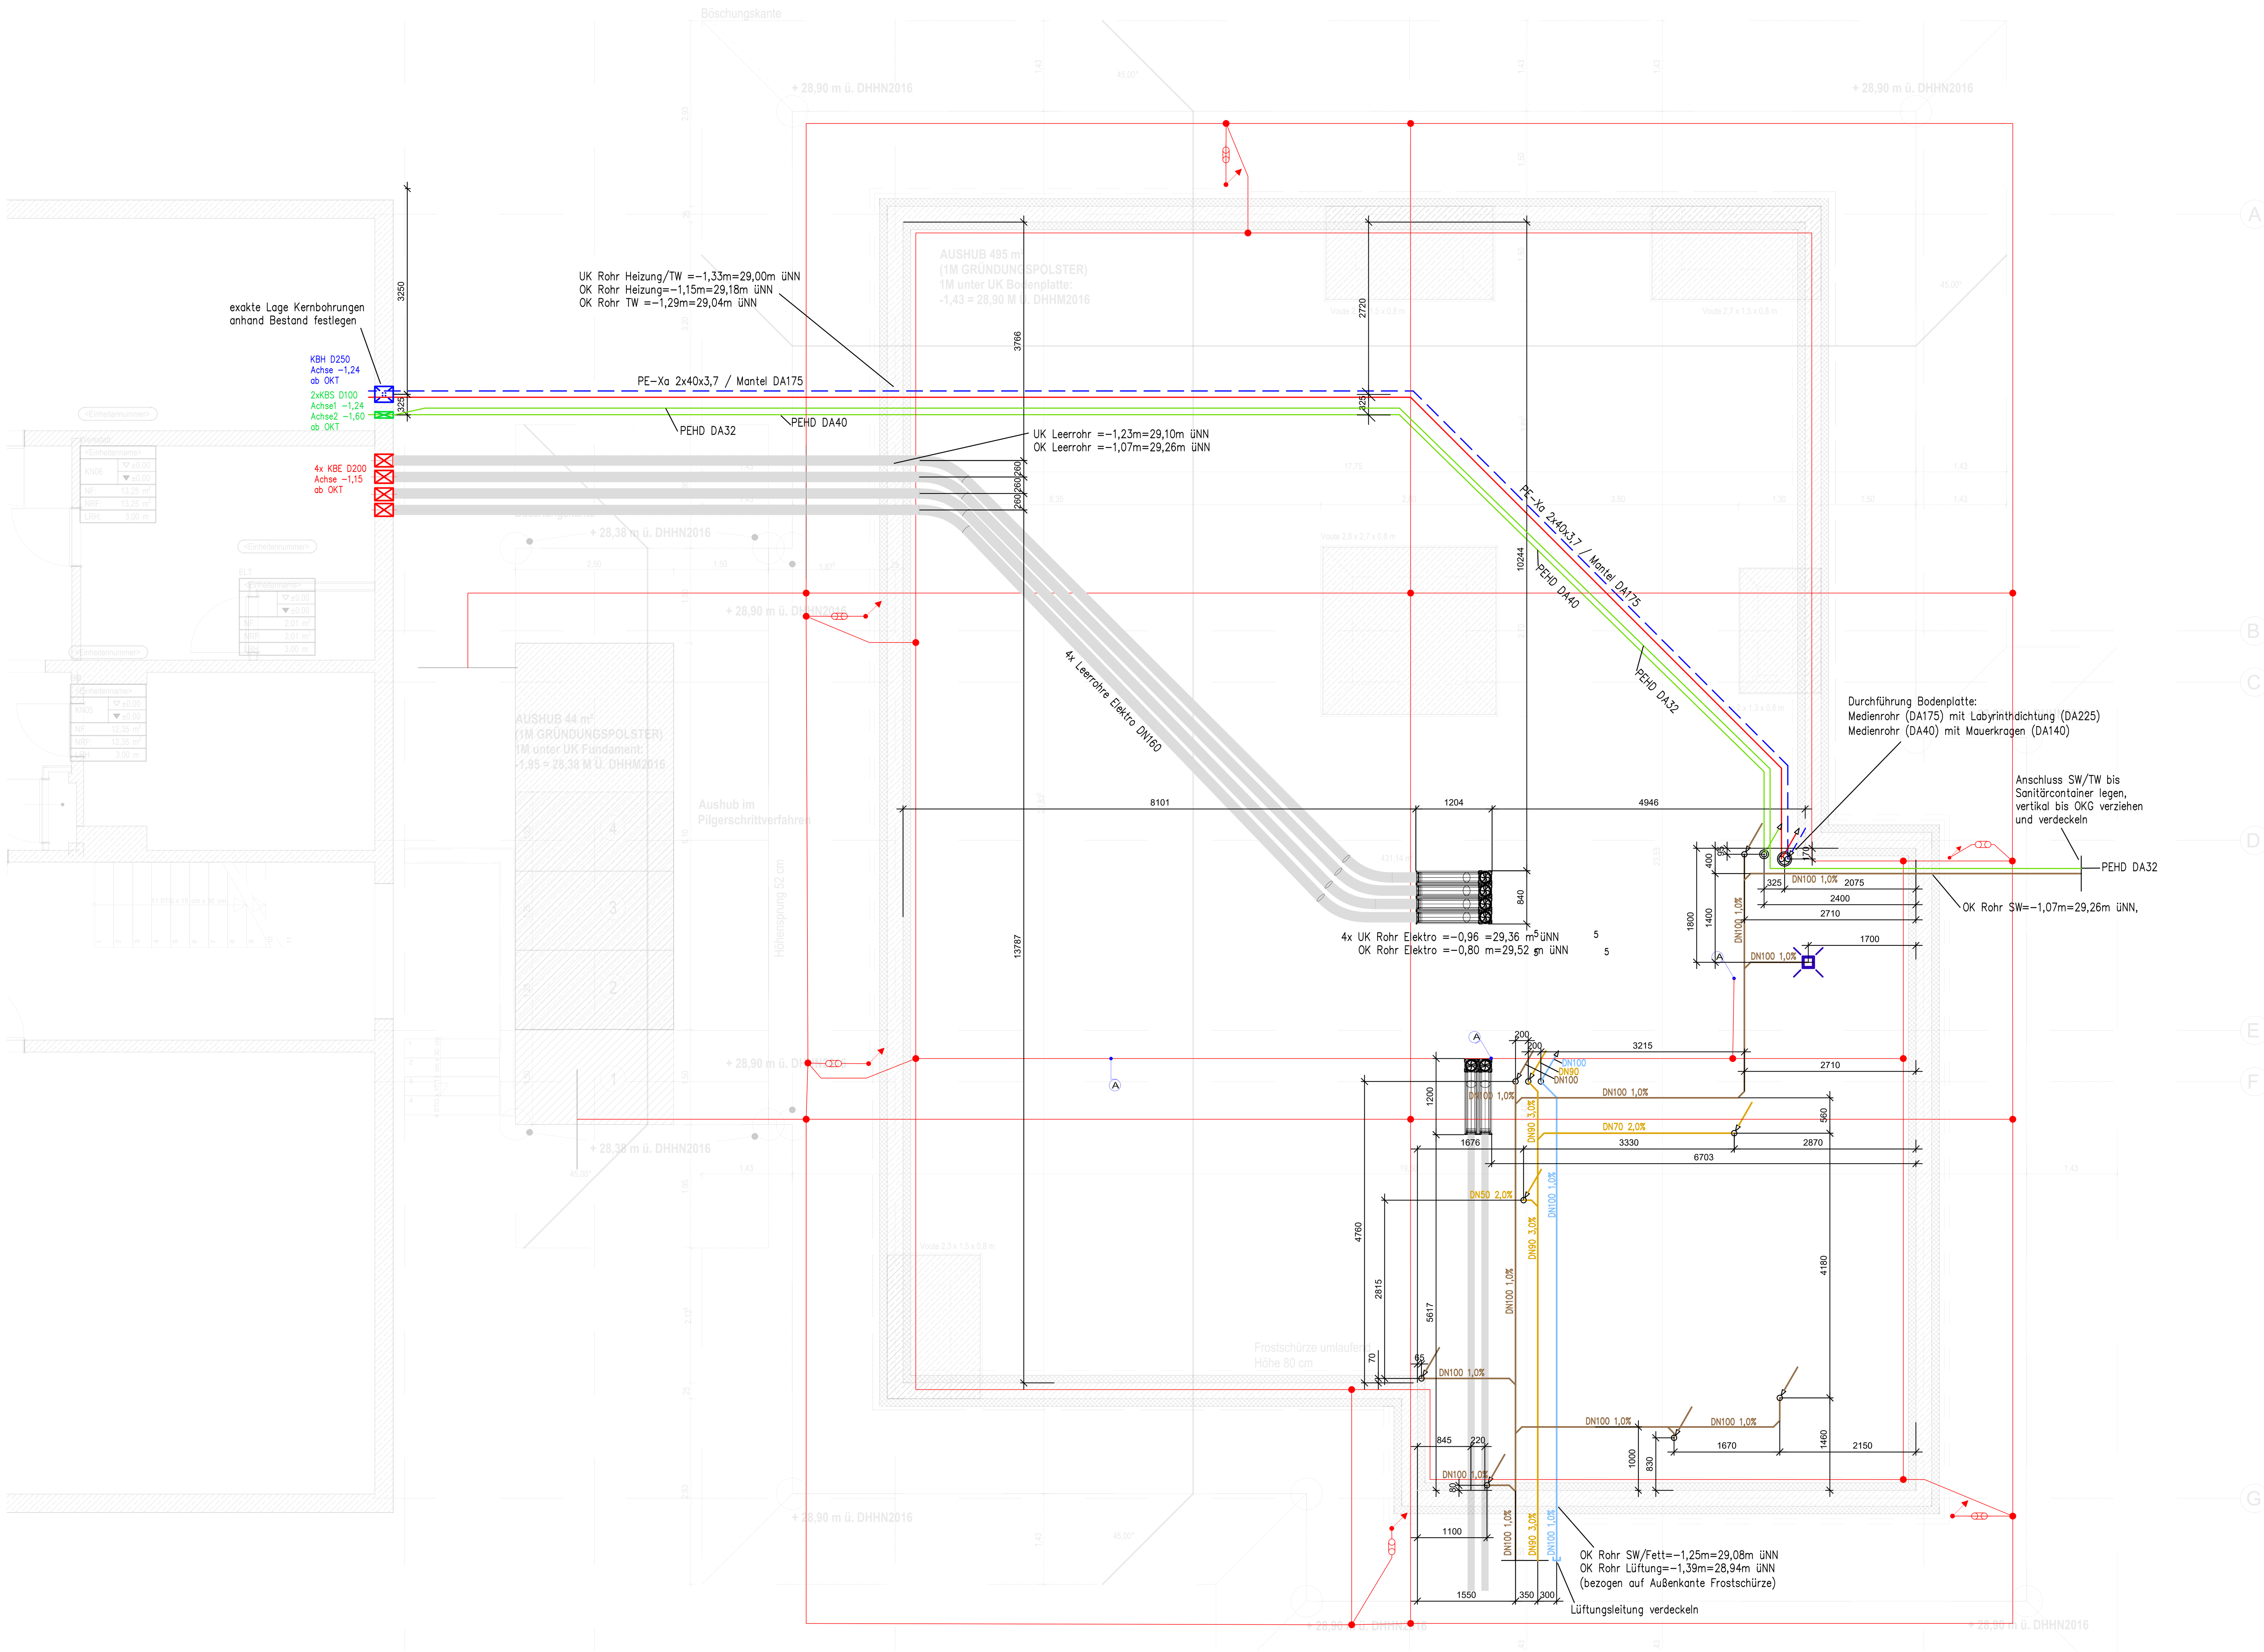

Legende Erweiterungsbau:

- Heizung Vorlauf
- Heizung Rücklauf
- Grundleitung Schmutzwasser
- Grundleitung fetthaltiges Schmutzwasser
- Belüftungsleitung Hebeanlage (Vorrüstung)
- Trinkwasserleitung
- Elektro Blitzschutz
- Bodenablauf (Einbau in Bodenplatte)

Richtungshinweise

- beginnend und aufwärts verlaufend
- von oben kommend und endend

OKFFB=0,0=30,33m üNN

HW100=27,76m üNN

Alle SW−Grundleitungen mit Mauerkragen im Bereich der Bodenplatte montieren.

Bauherr: Landkreis Havelland, Platz der Freiheit 1, 14712 Rathenow	Baumaßnahme: Erweiterung Pestalozzi Schule, Baustraße, 14712 Rathenow
	Zeichnungsinhalt: Fundament, Koordination SW/TW/HZG/ELT, Grundriss
Datum: 04.05.2026; Bearbeitet; Gezeichnet; Geprüft — Leistungsphase: Ausführungsplanung	Zeichnungs−Nr.: 25010.A.KO.GR.___.FD._1._ — Maßstab: 1:50
Datei H:\25−010\25010.A.KO.GR.___.FD._1._	Blatt−Nr.: — Blattgröße: 972x693