


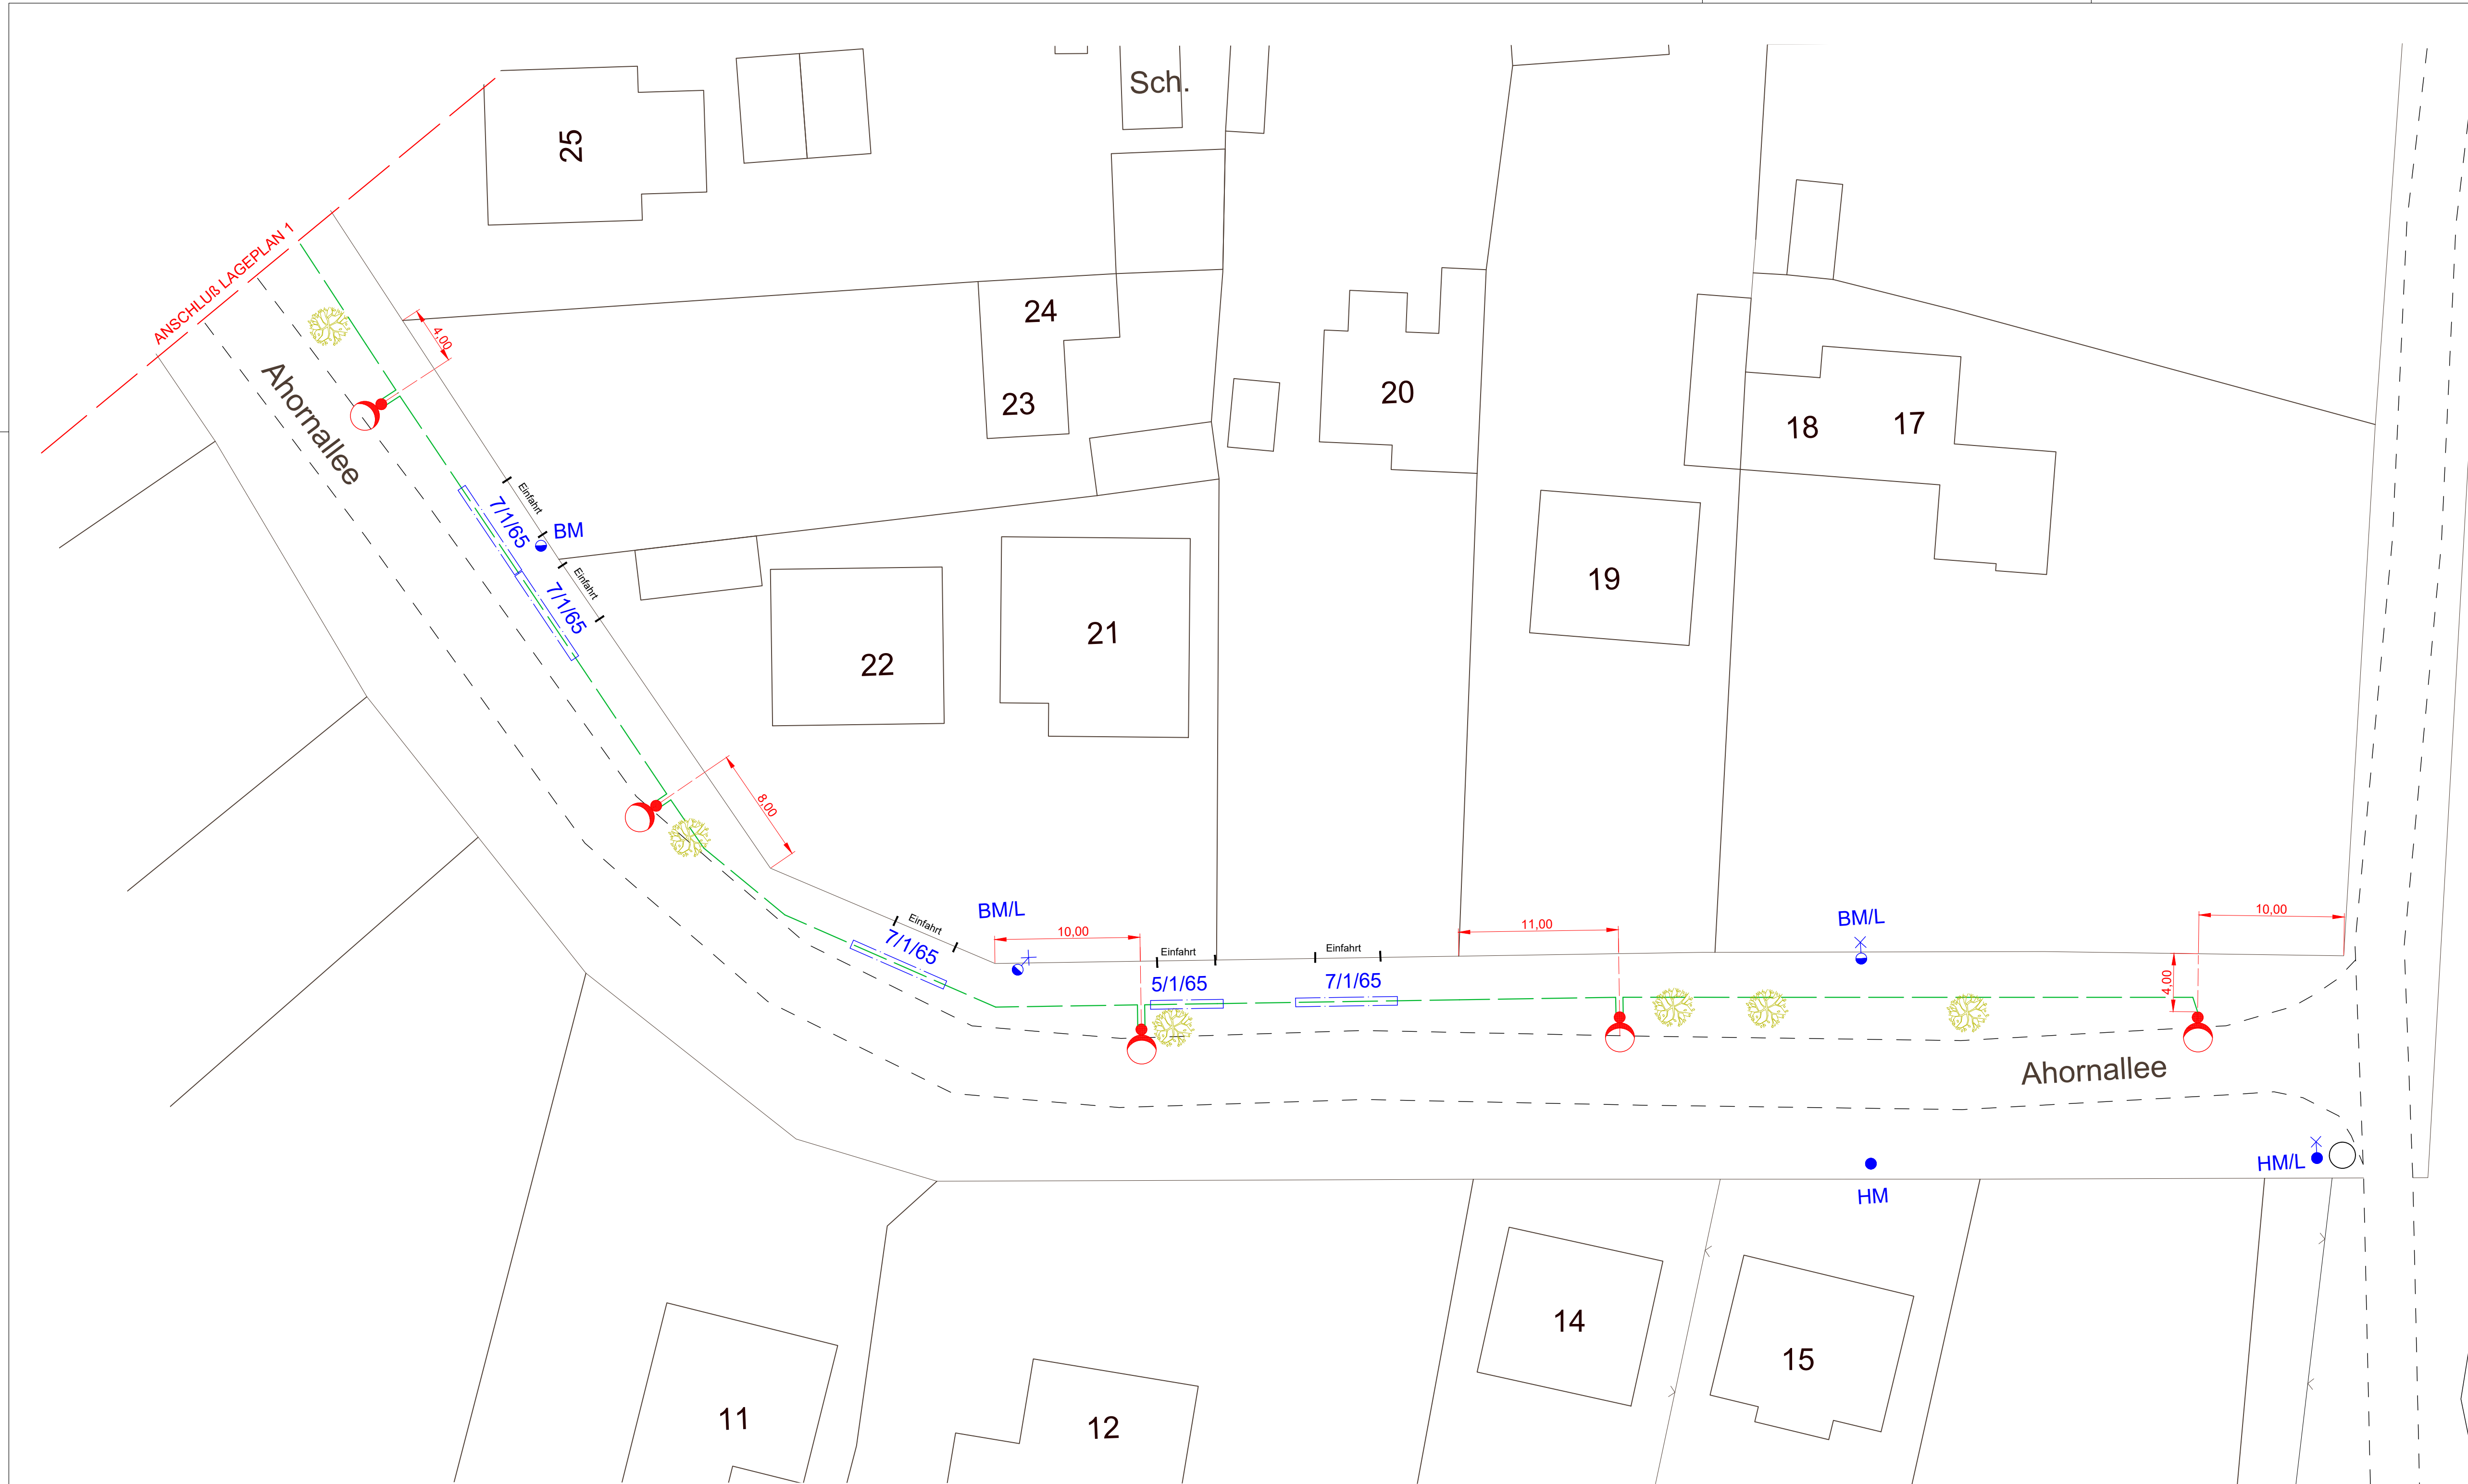

Legende

- | | |
|---|--|
|  | Dekorative LED-Leuchte vom Typ "Eggersdorf" der Firma SLF
Lichtpunkthöhe 5,0m |
|  | vorhandene Leuchte |
|   | vorh. Betonmast mit/ohne Leuchte |
|   | vorh. Holzmast mit/ohne Leuchte |
|  | Beleuchtungskabel NYY-J 5x16mm ² |
|  | vorhandenes Kabel |
|  | Schutzrohr DN65 |

 PLANUNGSBÜRO HENSEL 15345 Eggersdorf, Händelweg 6, Tel.03341/4804100 , Fax 4804109 e-mail: info@planung-henschel.de	
Bauherr	Gemeinde Petershagen/Eggersdorf Am Markt 8 15345 Eggersdorf
Baumaßnahme	Ahornallee 15370 Petershagen

Planbezeichnung Straßenbeleuchtung Lageplan	<table border="1" style="width: 100%; border-collapse: collapse;"> <tr> <td style="font-size: small;">Bearbeiter</td> <td>27.04.2026 Dolak</td> </tr> <tr> <td style="font-size: small;">gezeichnet</td> <td>27.04.2026 Schindel</td> </tr> <tr> <td style="font-size: small;">geprüft</td> <td>27.04.2026 Henschel</td> </tr> </table>	Bearbeiter	27.04.2026 Dolak	gezeichnet	27.04.2026 Schindel	geprüft	27.04.2026 Henschel
Bearbeiter	27.04.2026 Dolak						
gezeichnet	27.04.2026 Schindel						
geprüft	27.04.2026 Henschel						
Planungsphase Ausführungsplanung	<table border="1" style="width: 100%; border-collapse: collapse;"> <tr> <td style="font-size: small;">Proj.-Nr.</td> <td>26/006</td> </tr> <tr> <td style="font-size: small;">Maßstab</td> <td>1:250</td> </tr> <tr> <td style="font-size: small;">Zeich-Nr.</td> <td>LP-2</td> </tr> </table>	Proj.-Nr.	26/006	Maßstab	1:250	Zeich-Nr.	LP-2
Proj.-Nr.	26/006						
Maßstab	1:250						
Zeich-Nr.	LP-2						

Index	Datum	Bearbeiter	Änderung	
-------	-------	------------	----------	--