


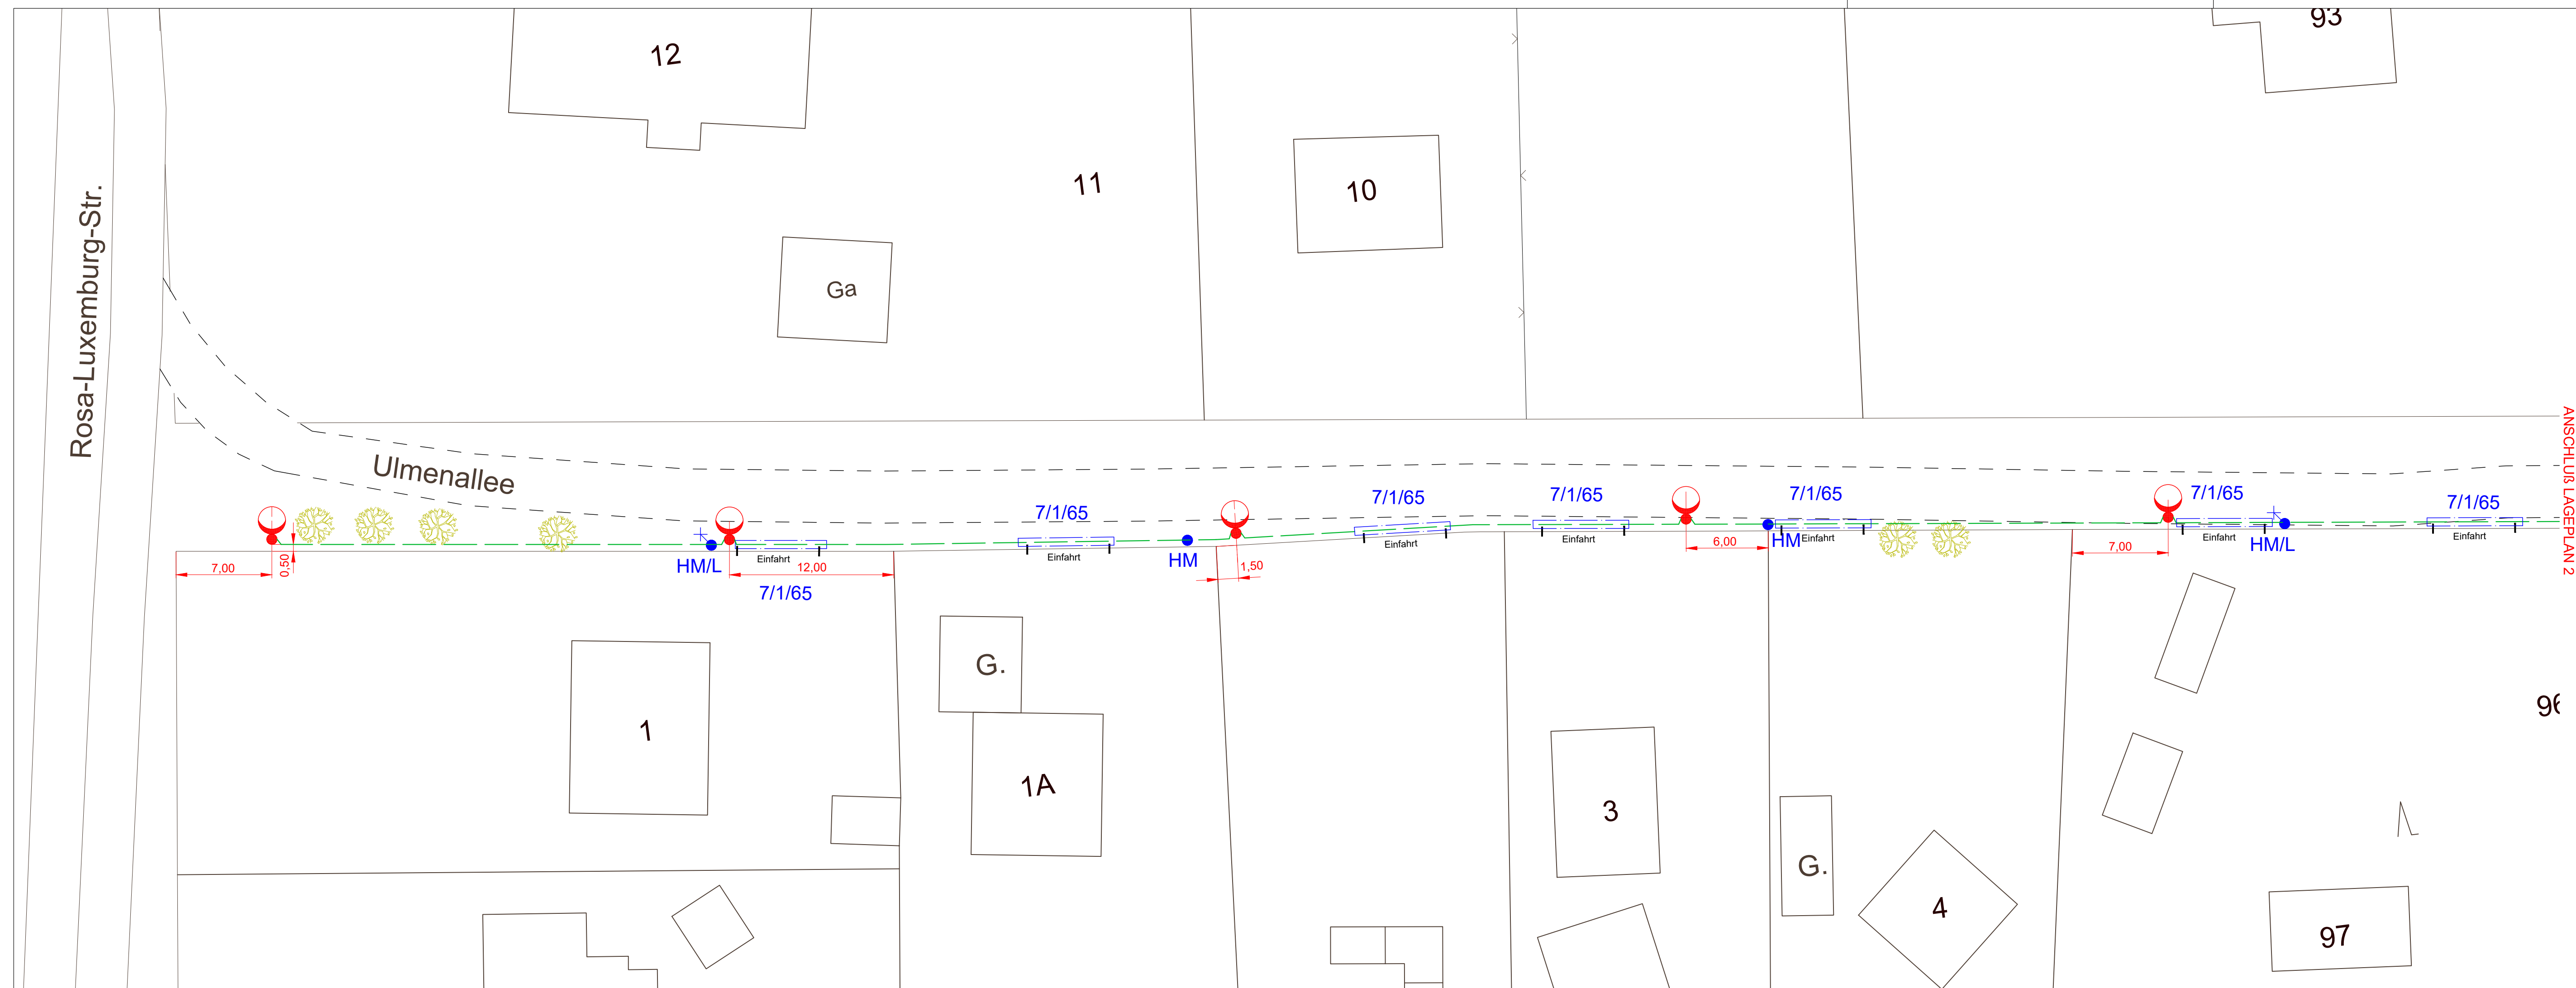

Legende

- | | |
|---|--|
|  | Dekorative LED-Leuchte vom Typ "Eggersdorf" der Firma SLF
Lichtpunkthöhe 5,0m |
|  | vorhandene Leuchte |
|  | vorh. Betonmast mit/ohne Leuchte |
|  | vorh. Holzmast mit/ohne Leuchte |
|  | Beleuchtungskabel NYY-J 5x16mm ² |
|  | vorhandenes Kabel |
|  | Schutzrohr DN65 |
|  | SS - Sicherungsschrank vorhanden |

 PLANUNGSBÜRO HENSCHEL																																			
15345 Eggersdorf, Händlerweg 6, Tel.03341/4804100 , Fax 4804109 e-mail: info@planung-henschel.de																																			
Bauherr Gemeinde Petershagen/Eggersdorf Am Markt 8 15345 Eggersdorf																																			
Baumaßnahme Ulmenallee 15345 Eggersdorf/Nord																																			
Planbezeichnung Straßenbeleuchtung Lageplan		<table border="1" style="width: 100%; border-collapse: collapse;"> <tr> <td style="width: 30%;">Bearbeiter</td> <td>27.04.2026 Dolak</td> </tr> <tr> <td>gezeichnet</td> <td>27.04.2026 Schindell</td> </tr> <tr> <td>geprüft</td> <td>27.04.2026 Henschel</td> </tr> </table>	Bearbeiter	27.04.2026 Dolak	gezeichnet	27.04.2026 Schindell	geprüft	27.04.2026 Henschel																											
Bearbeiter	27.04.2026 Dolak																																		
gezeichnet	27.04.2026 Schindell																																		
geprüft	27.04.2026 Henschel																																		
Planungsphase Ausführungsplanung		<table border="1" style="width: 100%; border-collapse: collapse;"> <tr> <td style="width: 30%;">Proj.-Nr.</td> <td>26/007</td> </tr> <tr> <td>Maßstab</td> <td>1:250</td> </tr> <tr> <td>Zeich-Nr.</td> <td>LP-1</td> </tr> </table>	Proj.-Nr.	26/007	Maßstab	1:250	Zeich-Nr.	LP-1																											
Proj.-Nr.	26/007																																		
Maßstab	1:250																																		
Zeich-Nr.	LP-1																																		
<table border="1" style="width: 100%; border-collapse: collapse;"> <tr><td></td><td></td><td></td></tr> <tr><td></td><td></td><td></td></tr> <tr><td></td><td></td><td></td></tr> <tr><td></td><td></td><td></td></tr> <tr><td></td><td></td><td></td></tr> <tr><td></td><td></td><td></td></tr> <tr><td></td><td></td><td></td></tr> <tr><td></td><td></td><td></td></tr> <tr><td></td><td></td><td></td></tr> <tr><td></td><td></td><td></td></tr> <tr><td></td><td></td><td></td></tr> </table>																																			
Index	Datum	Bearbeiter Änderung																																	