


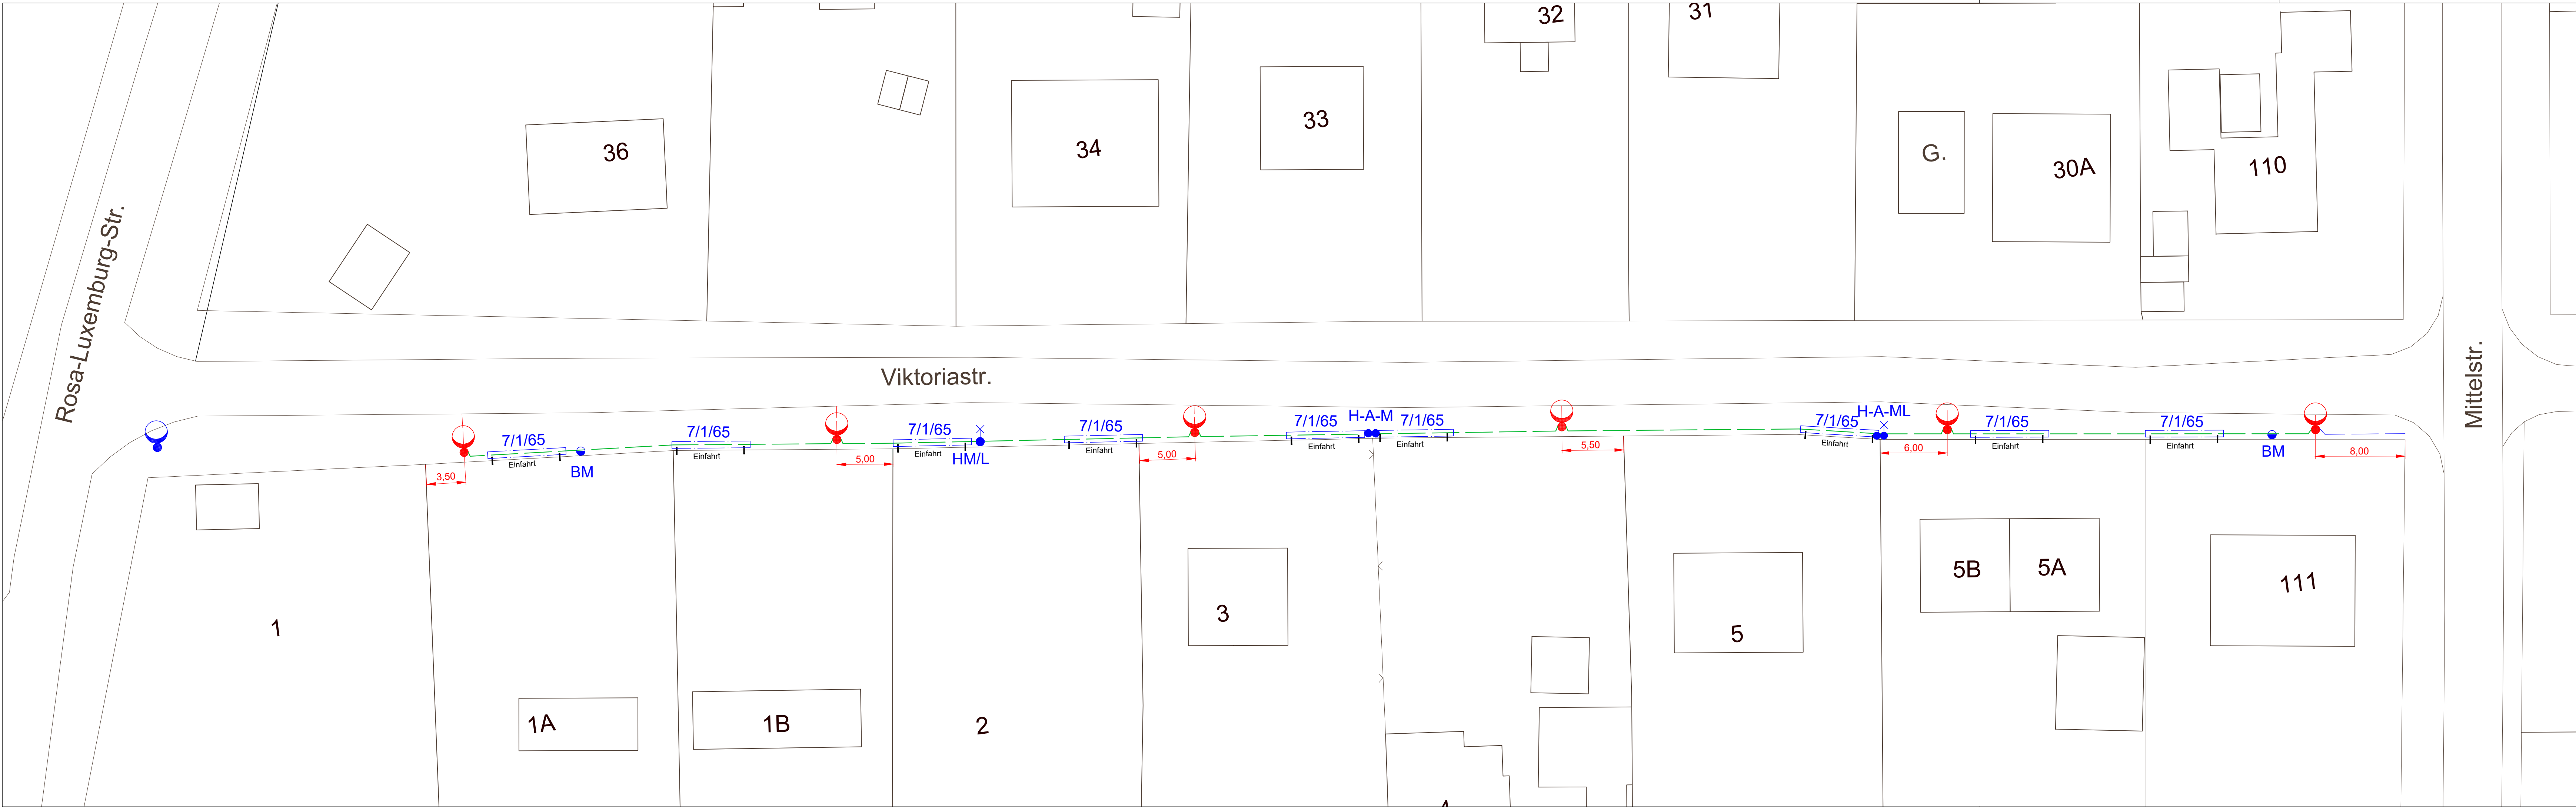

- Legende**
- Dekorative LED-Leuchte vom Typ "Eggersdorf" der Firma SLF Lichtpunkthöhe 5,0m
 - vorhandene Leuchte
 - vorh. Betonmast mit/ohne Leuchte
 - vorh. Holzmast mit/ohne Leuchte
 - Verbindungsmuffe
 - Beleuchtungskabel NYY-J 5x16mm²
 - vorhandenes Kabel
 - Schutzrohr DN65

**PLANUNGSBÜRO HENSCHEL**
15345 Eggersdorf, Händelweg 6, Tel.03341/4804100 , Fax 4804109
e-mail: info@planung-henschel.de

Bauherr
Gemeinde Petershagen/Eggersdorf
Am Markt 8
15345 Eggersdorf

Baumaßnahme
Viktoriastraße
(von Rosa-Luxemburg-Mittelstraße)
15345 Eggersdorf

Planbezeichnung Straßenbeleuchtung Lageplan	Bearbeiter	27.04.2026 Dolak
	gezeichnet	27.04.2026 Schindel
	geprüft	27.04.2026 Henschel
Planungsphase Ausführungsplanung	Proj.-Nr.	26/008
	Maßstab	1:250
	Zeich-Nr.	LP

Index	Datum	Bearbeiter	Änderung