



Grundriss EG

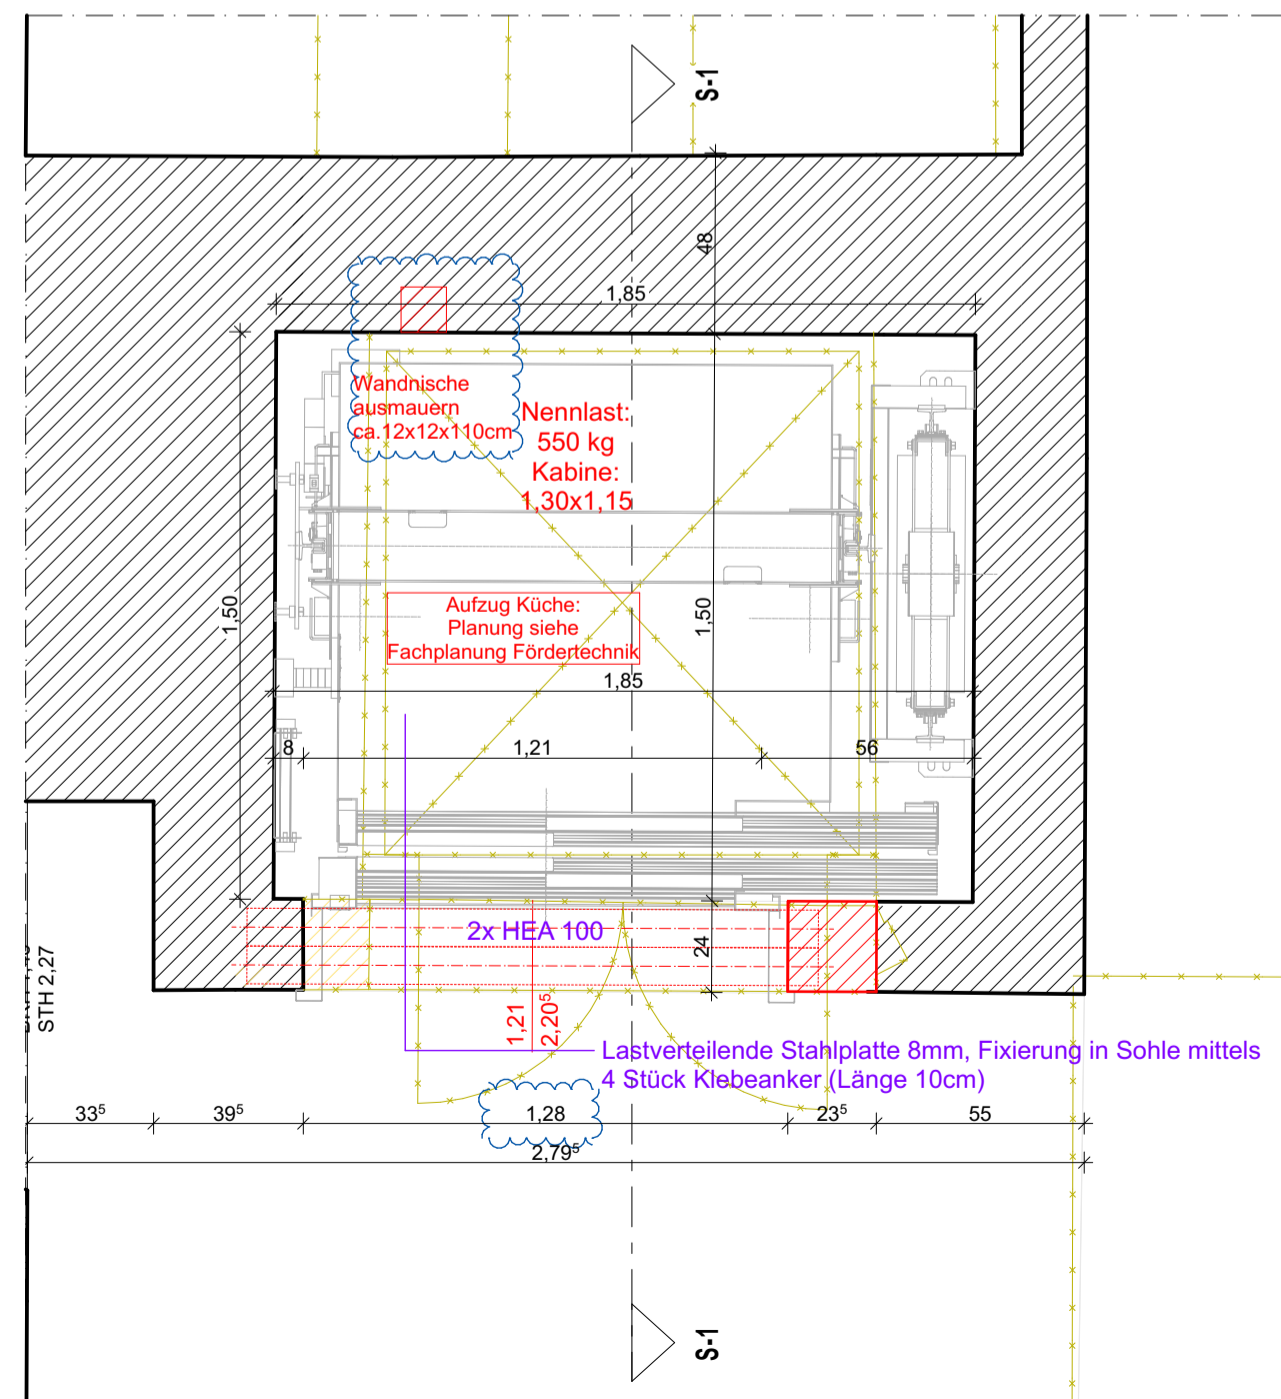

Grundriss KG

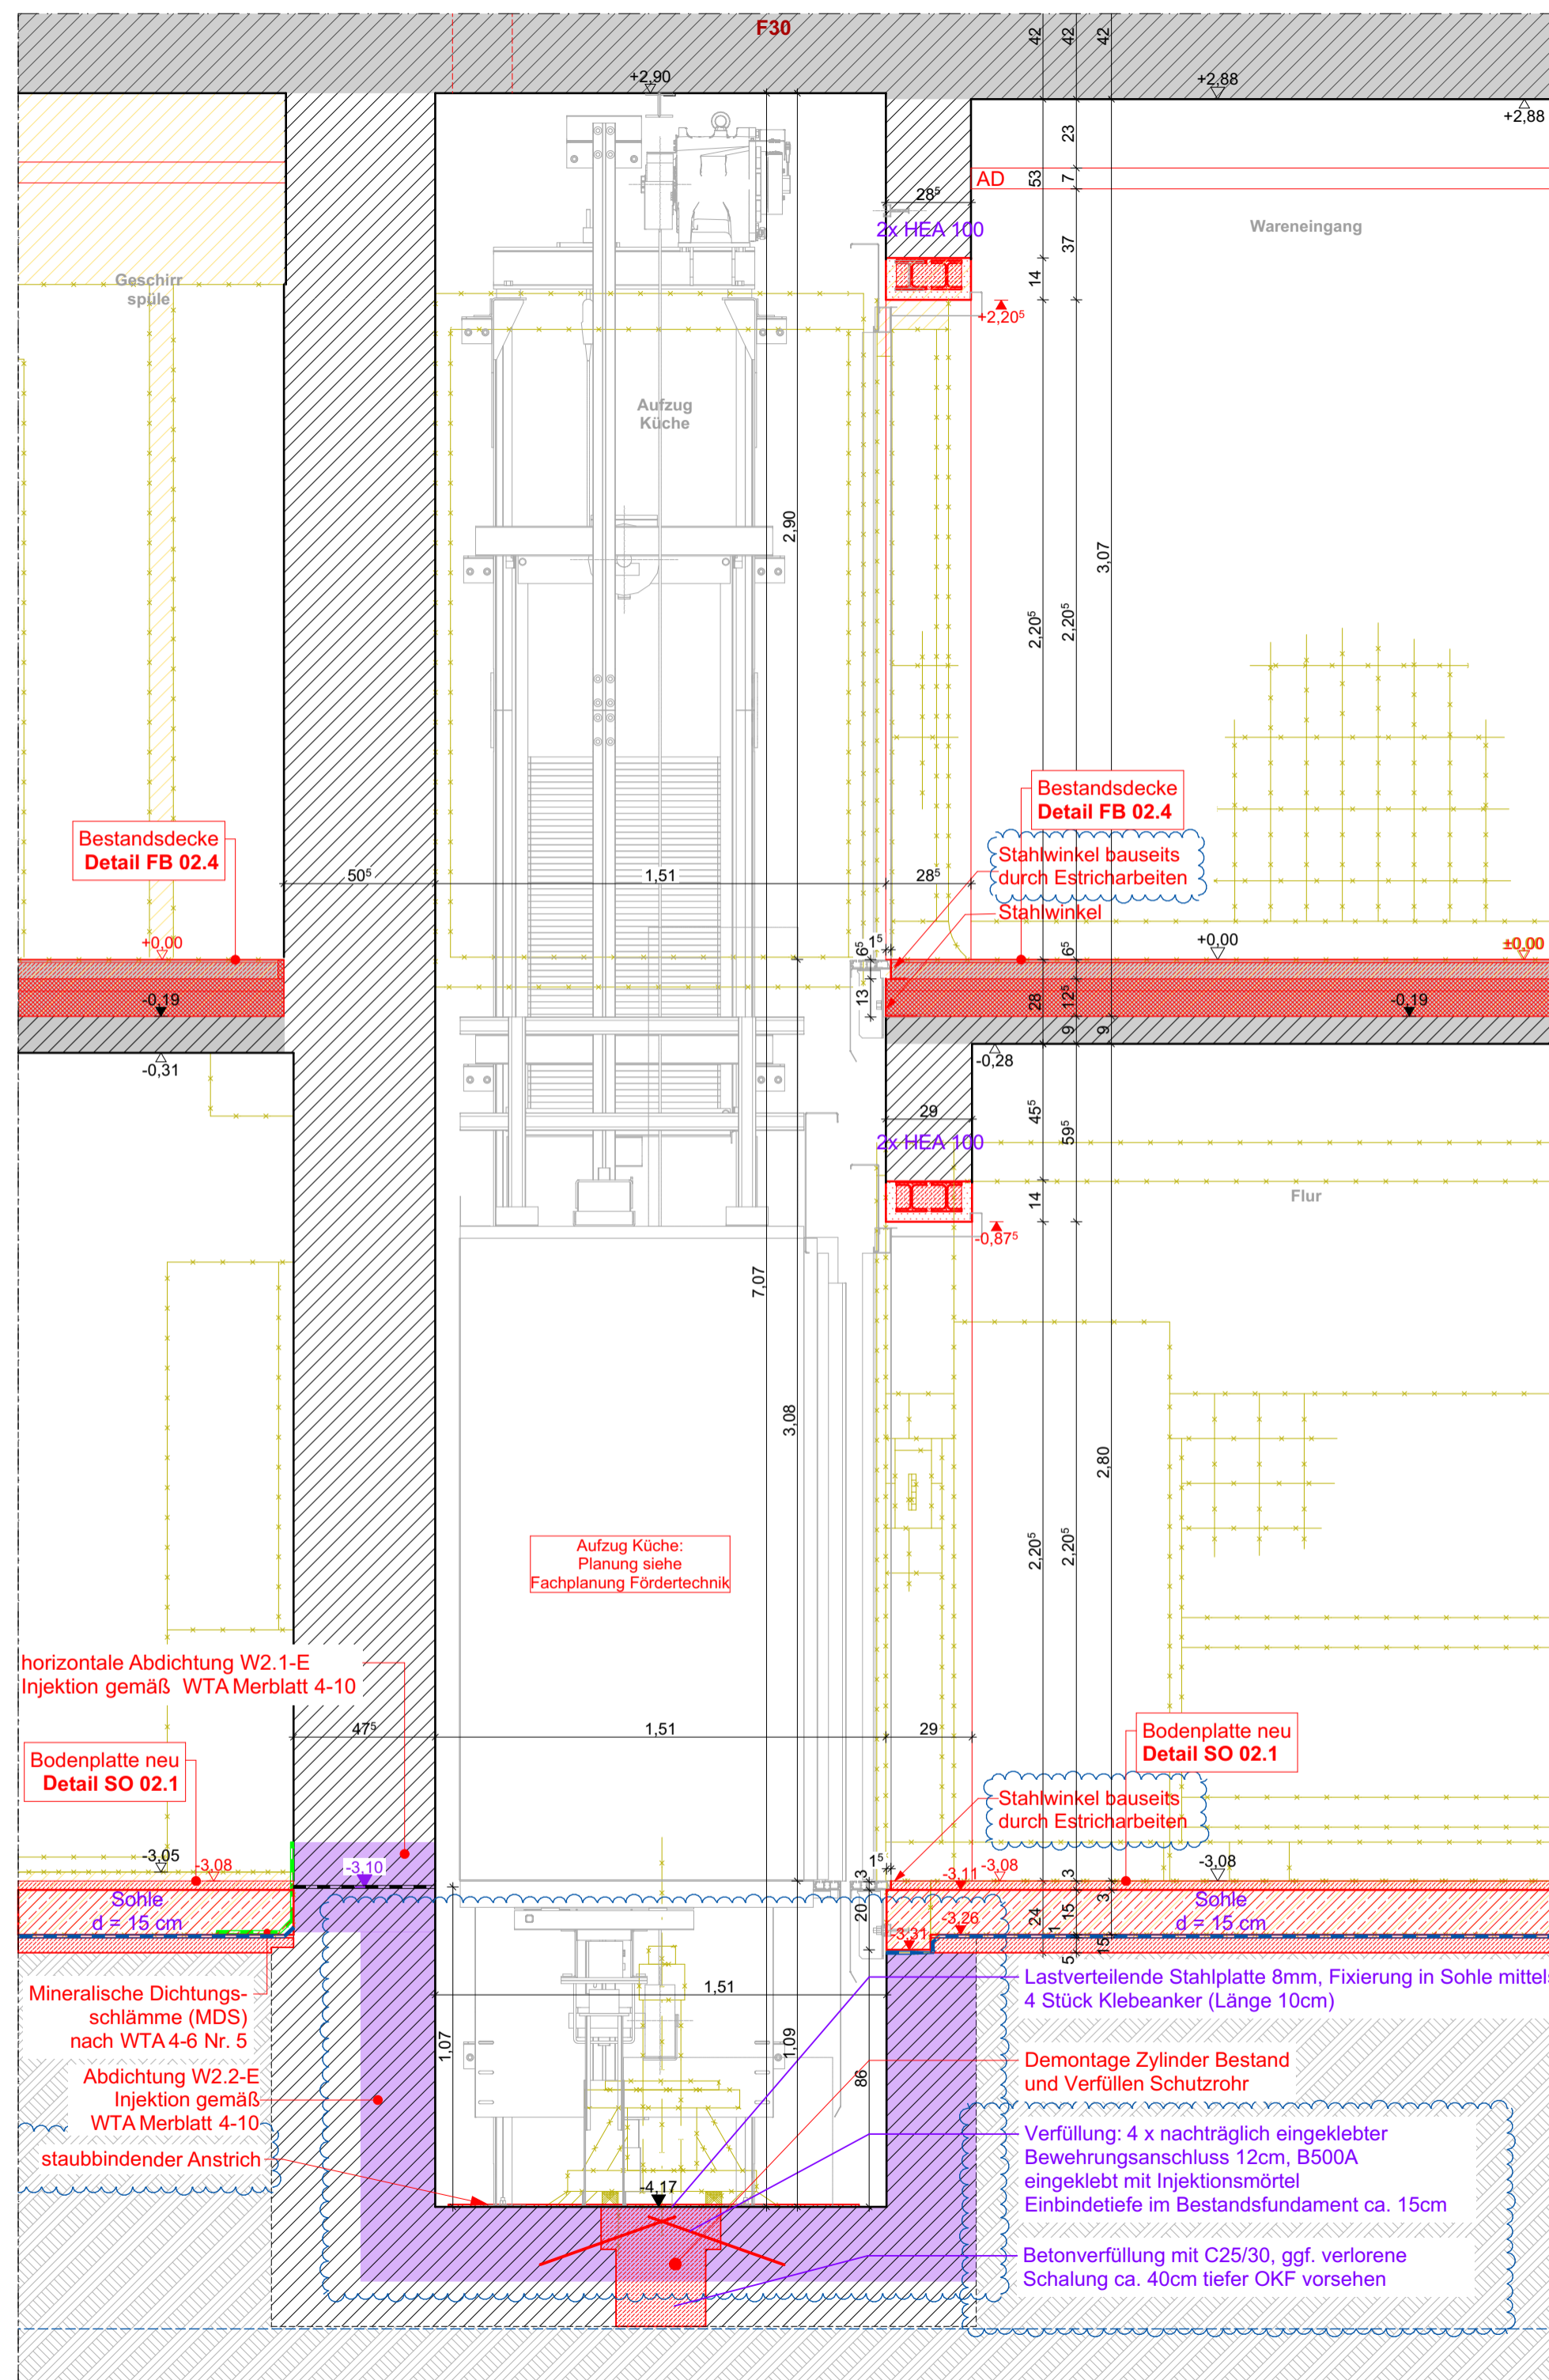

Schnitt


LEGENDE

- Bestand
- Abbruch
- Neubau

Alle Maße sind am Bau zu prüfen

OKFF ±0.00 = 34.58 DHHN92

Übersicht

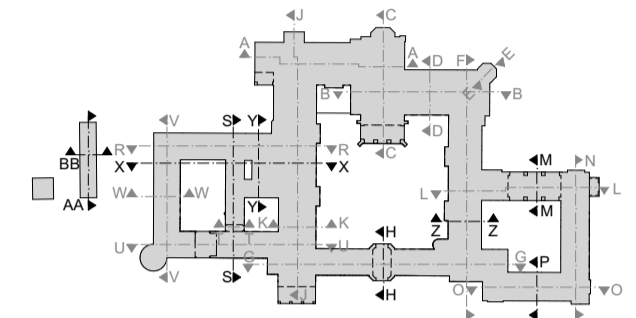

Index	Datum	Änderung	Bearbeiter
0	02.10.2024	Erste Planausgabe	
a	15.02.2026	Ergänzung Aufzugsplanung, Änderung Abdichtung, Änderung Aufzugsplanung, Änderung Maße	HL, EW



STIFTUNG
PREUSSISCHE SCHLÖSSER UND GÄRTEN
BERLIN - BRANDENBURG

Abteilung Architektur
Postfach 601462, 14414 Potsdam, Tel.: 0331 9694 - 119, Fax: 0331 9694 - 445

Gebäudeplanung / Objektüberwachung	Tragwerksplanung / Brandschutz	Bauphysik	Außenanlagenplaner	Außenanlagenplaner Tiefbau
Elektroplanung	Heizung/ Lüftung/ Sanitär	Gastroplanung	Schadstoffe / Entsorgung	

Bauvorhaben
CC_100.02 SCHLOSS CECILIENHOF
SIP II Umbau und Sanierung Innenräume

Planbezeichnung		Ausführung	
Aufzug Küche		Ausführungsplanung	
Datum	Plan - Nr.	Maßstab	Blattgröße
15.02.2026	NG_CC100G-02_AZA300_DE622-2_a	1:20	420x700
Planersteller	Projektleiter	Kustos	Abteilungsleiter
SB, HL			
Fachingenieur	Fachingenieur	Abteilung	Abteilung