




Ansicht West 1:20

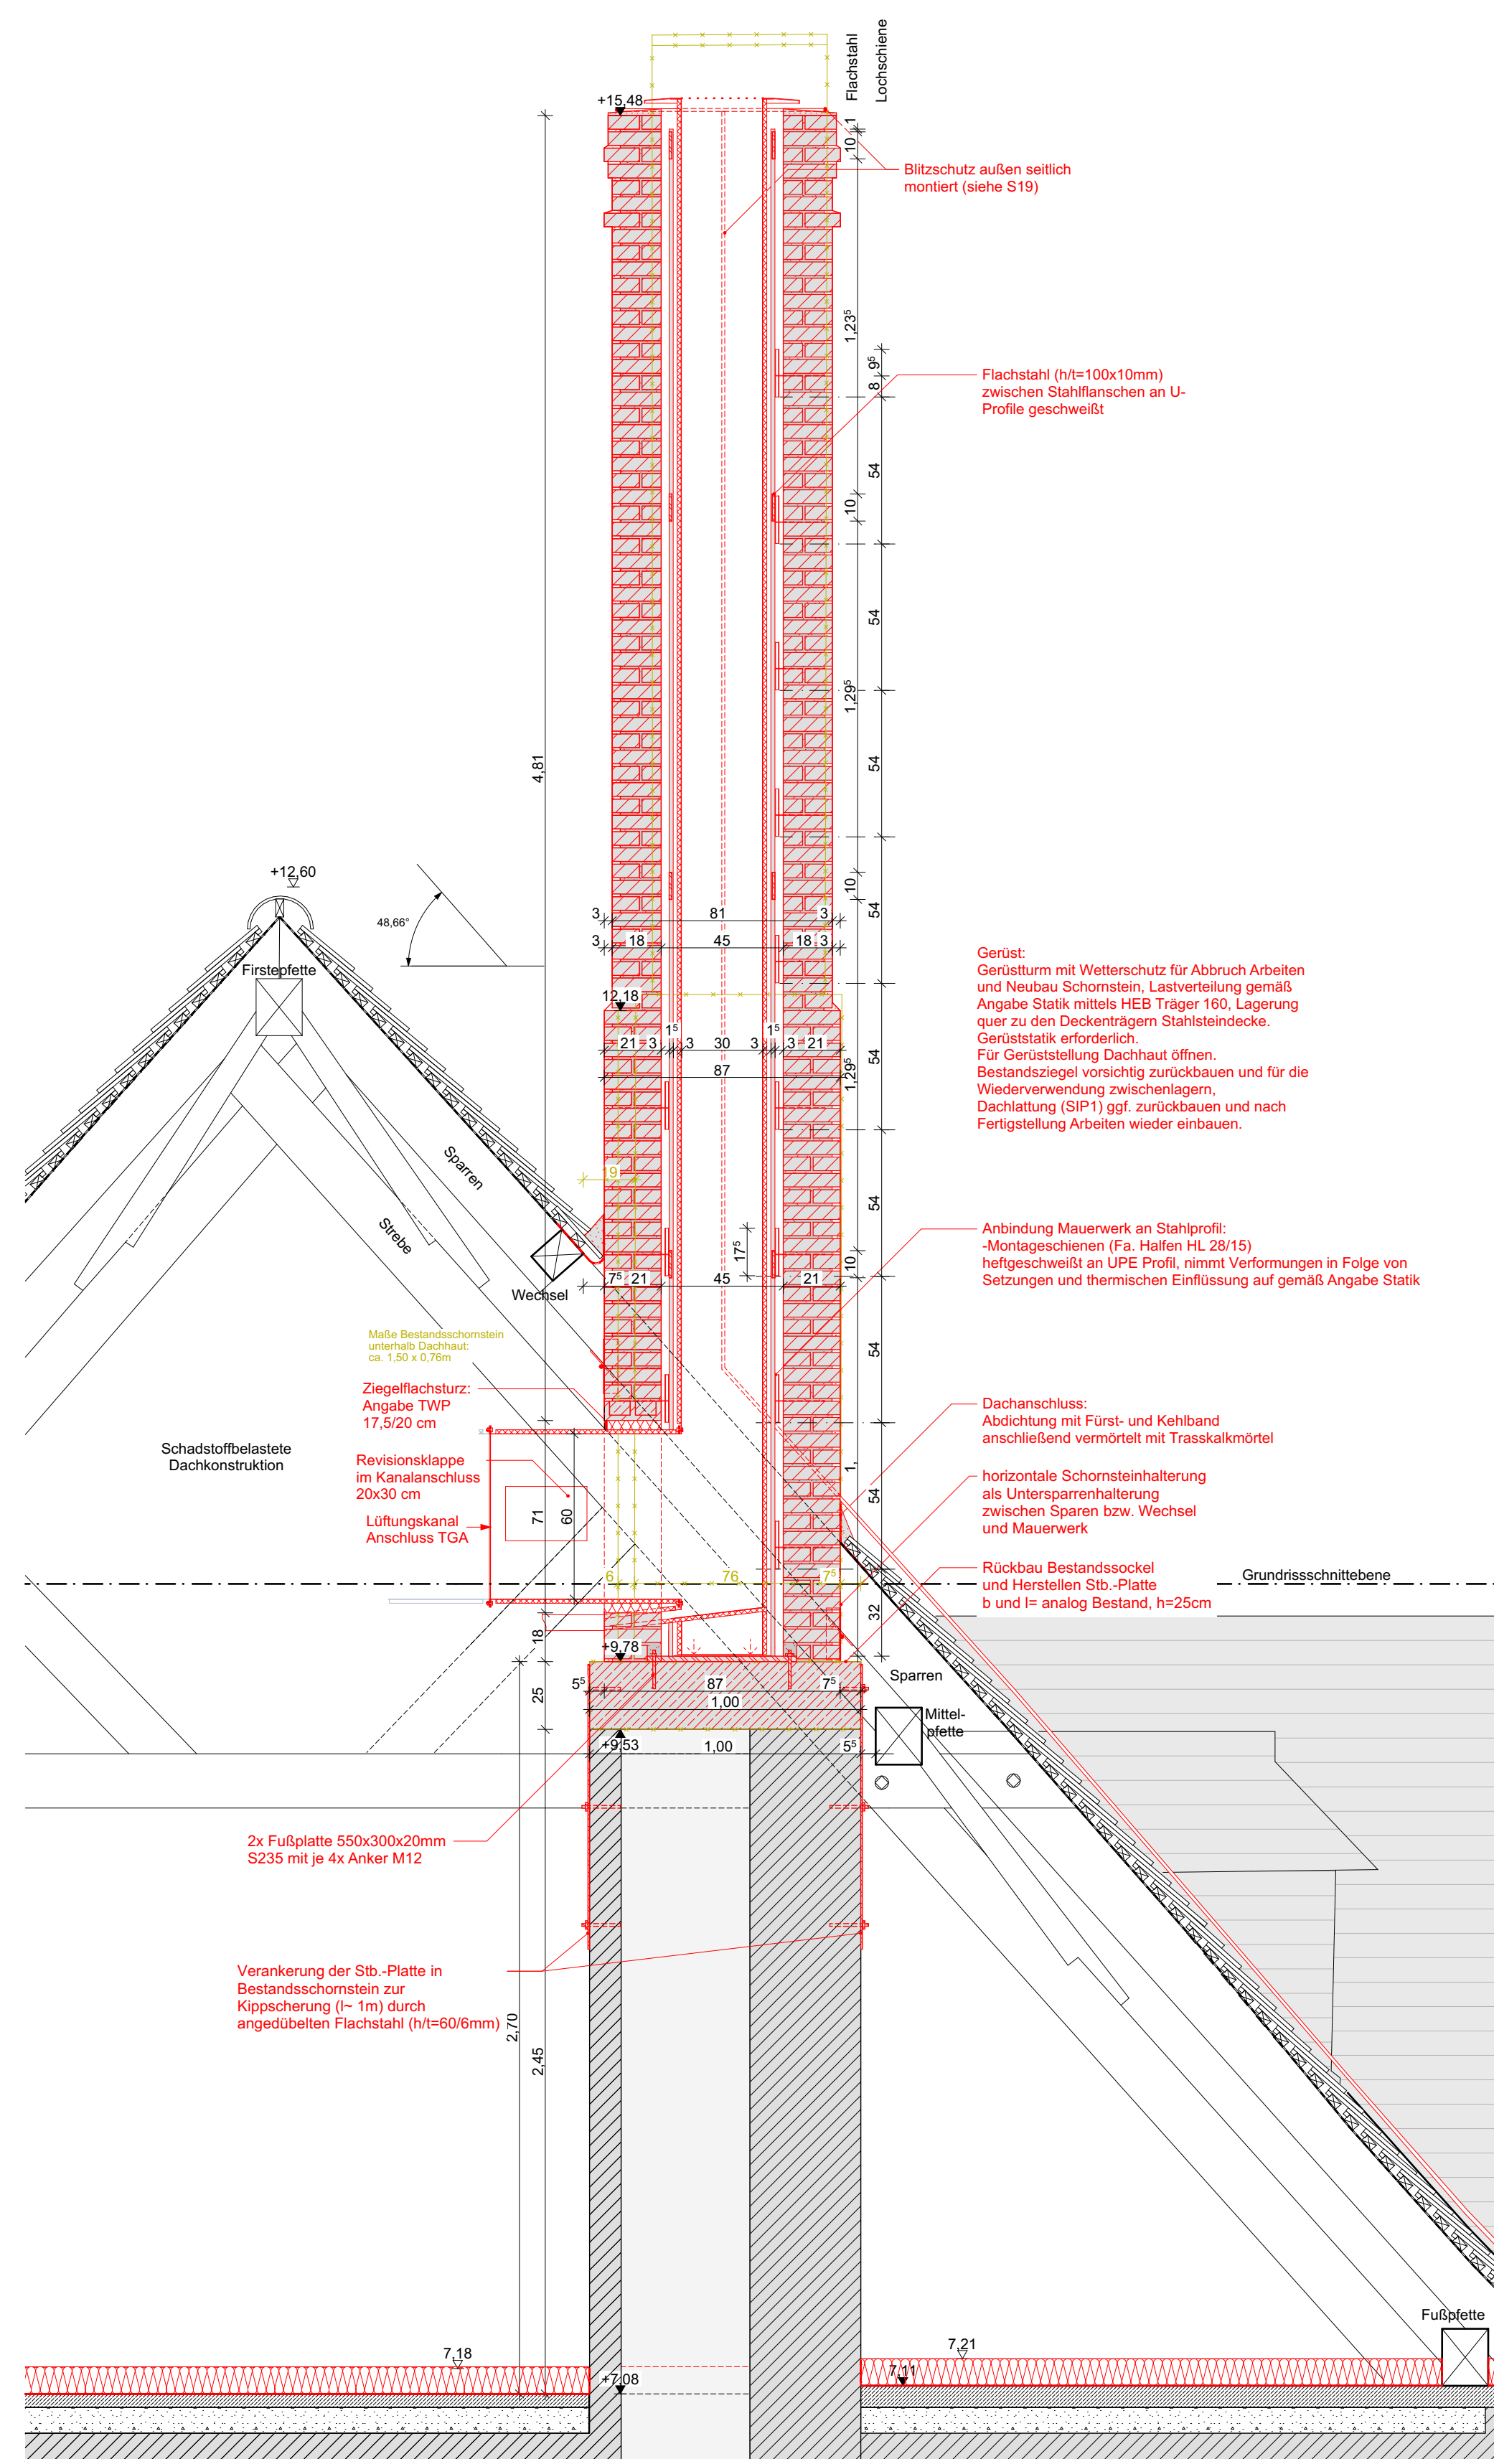


Schnitt A-A 1:20

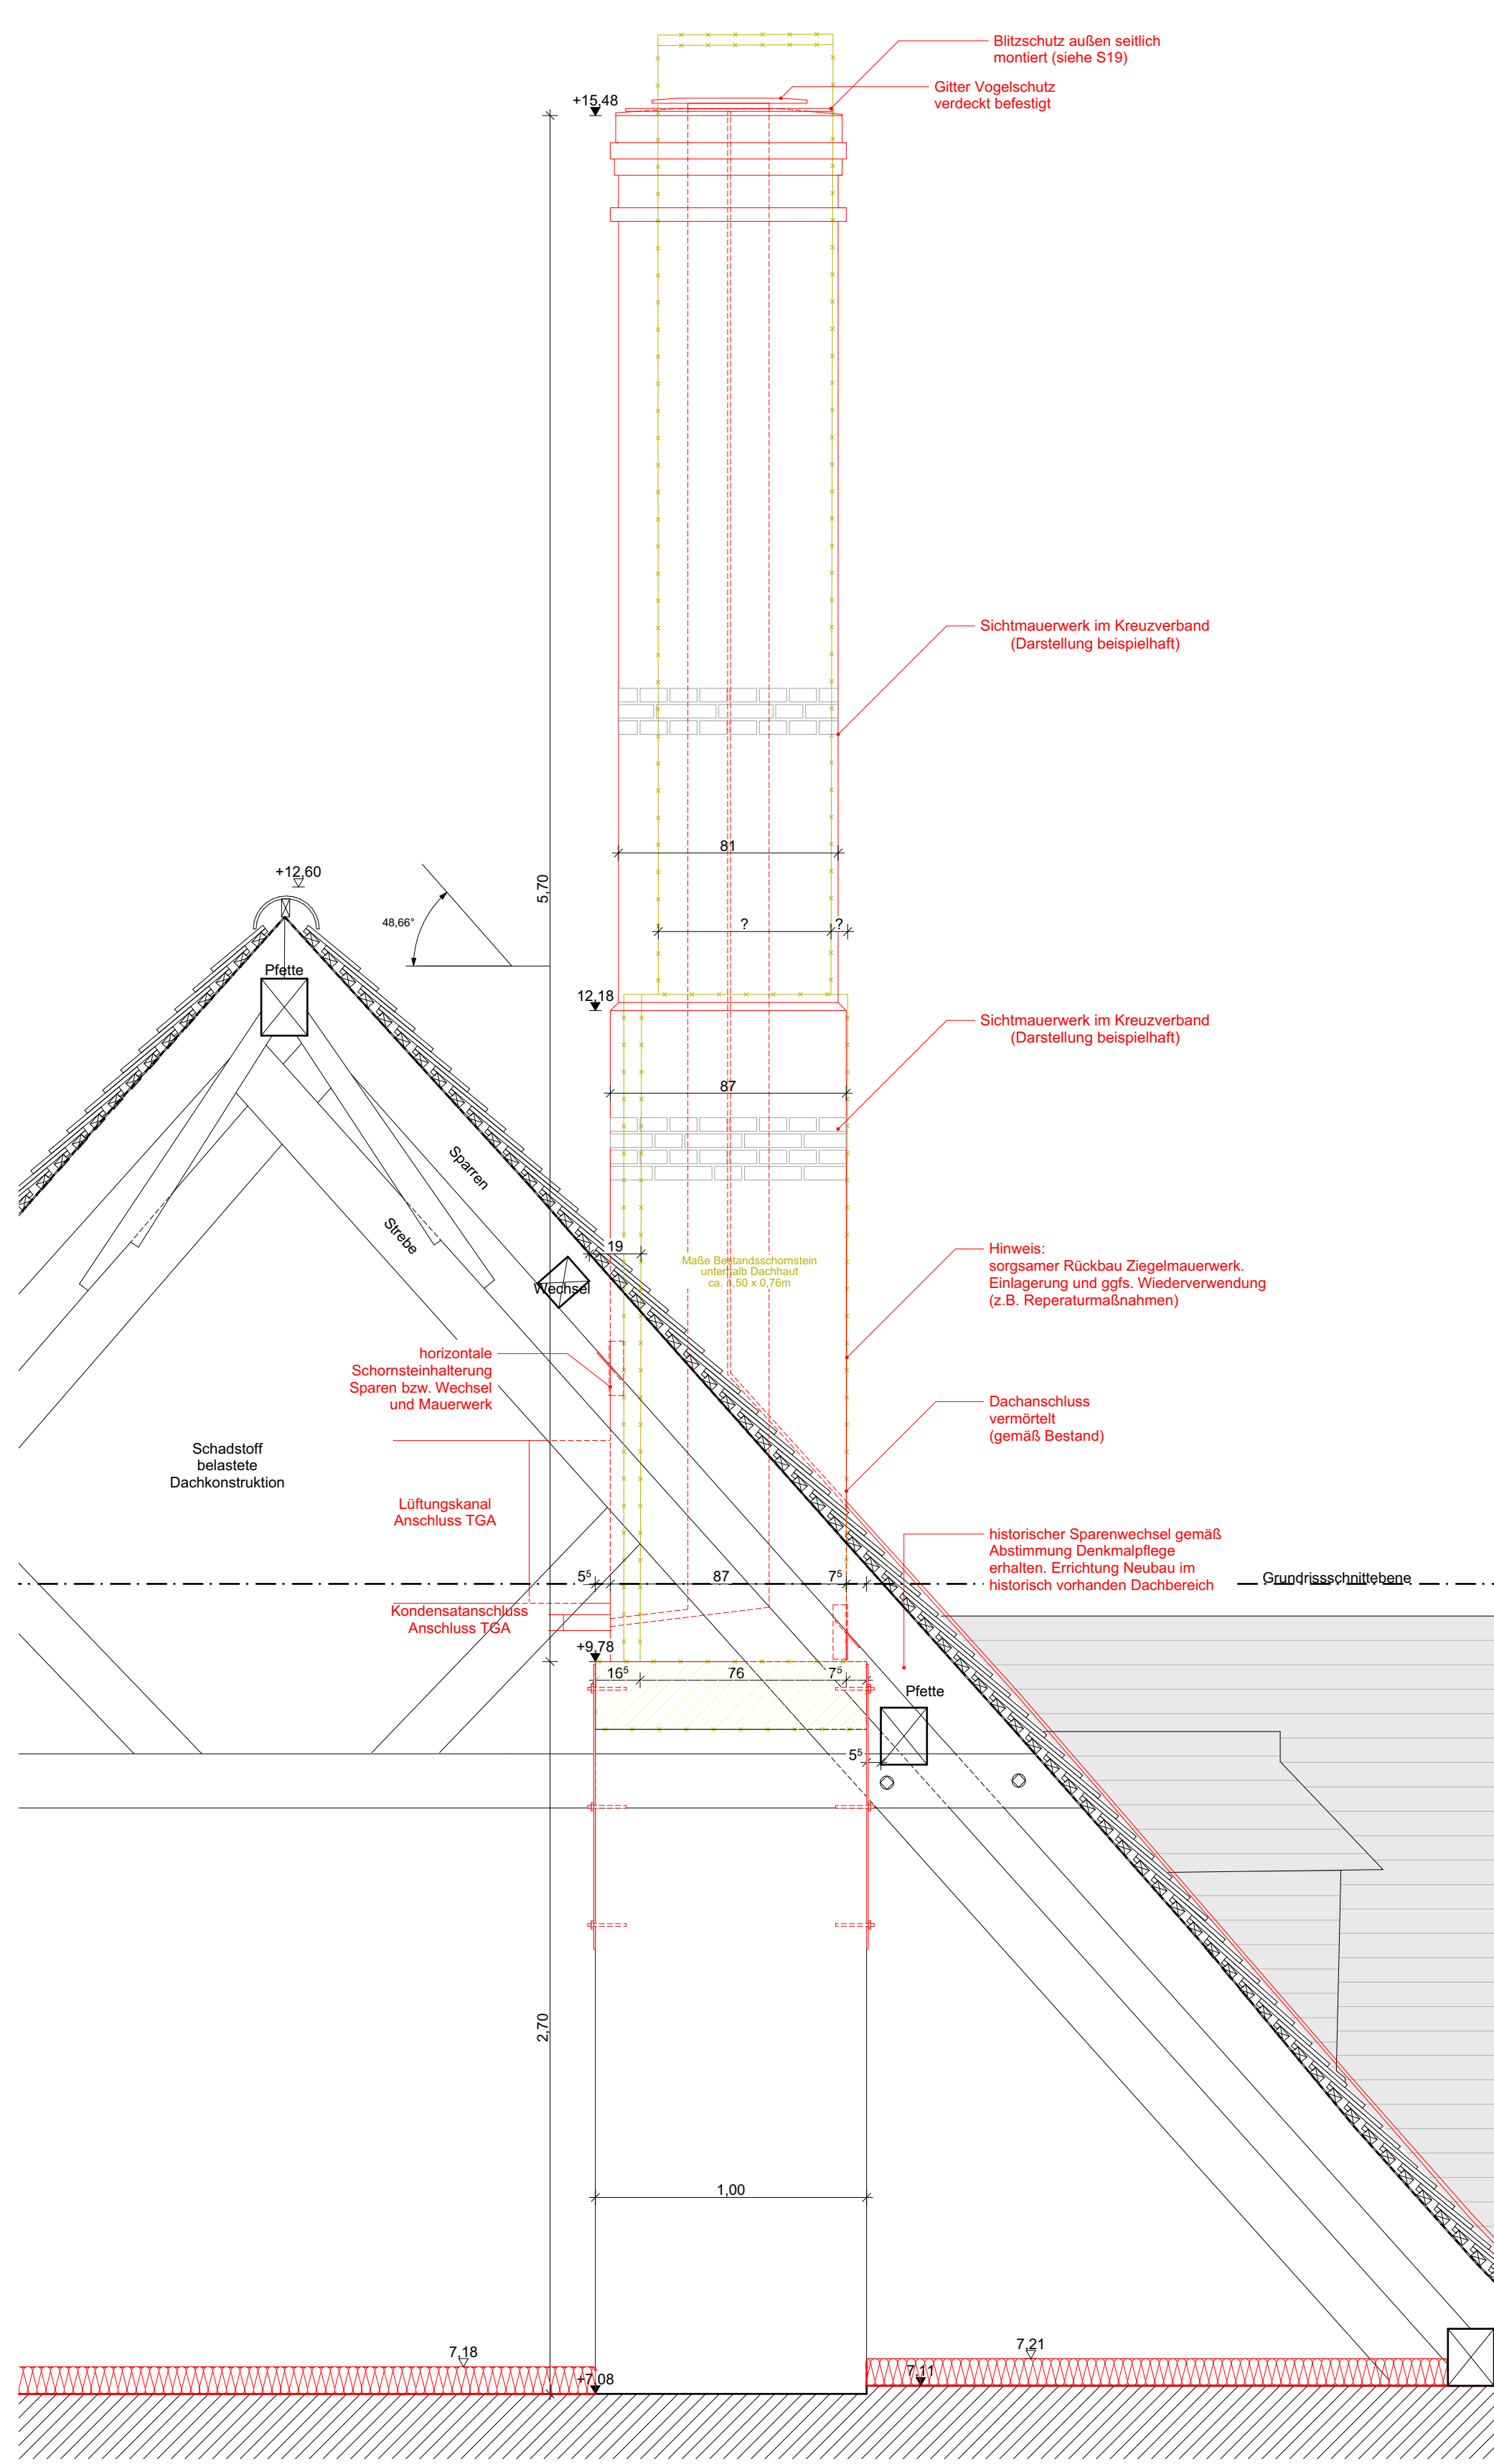


Ansicht Süd 1:20

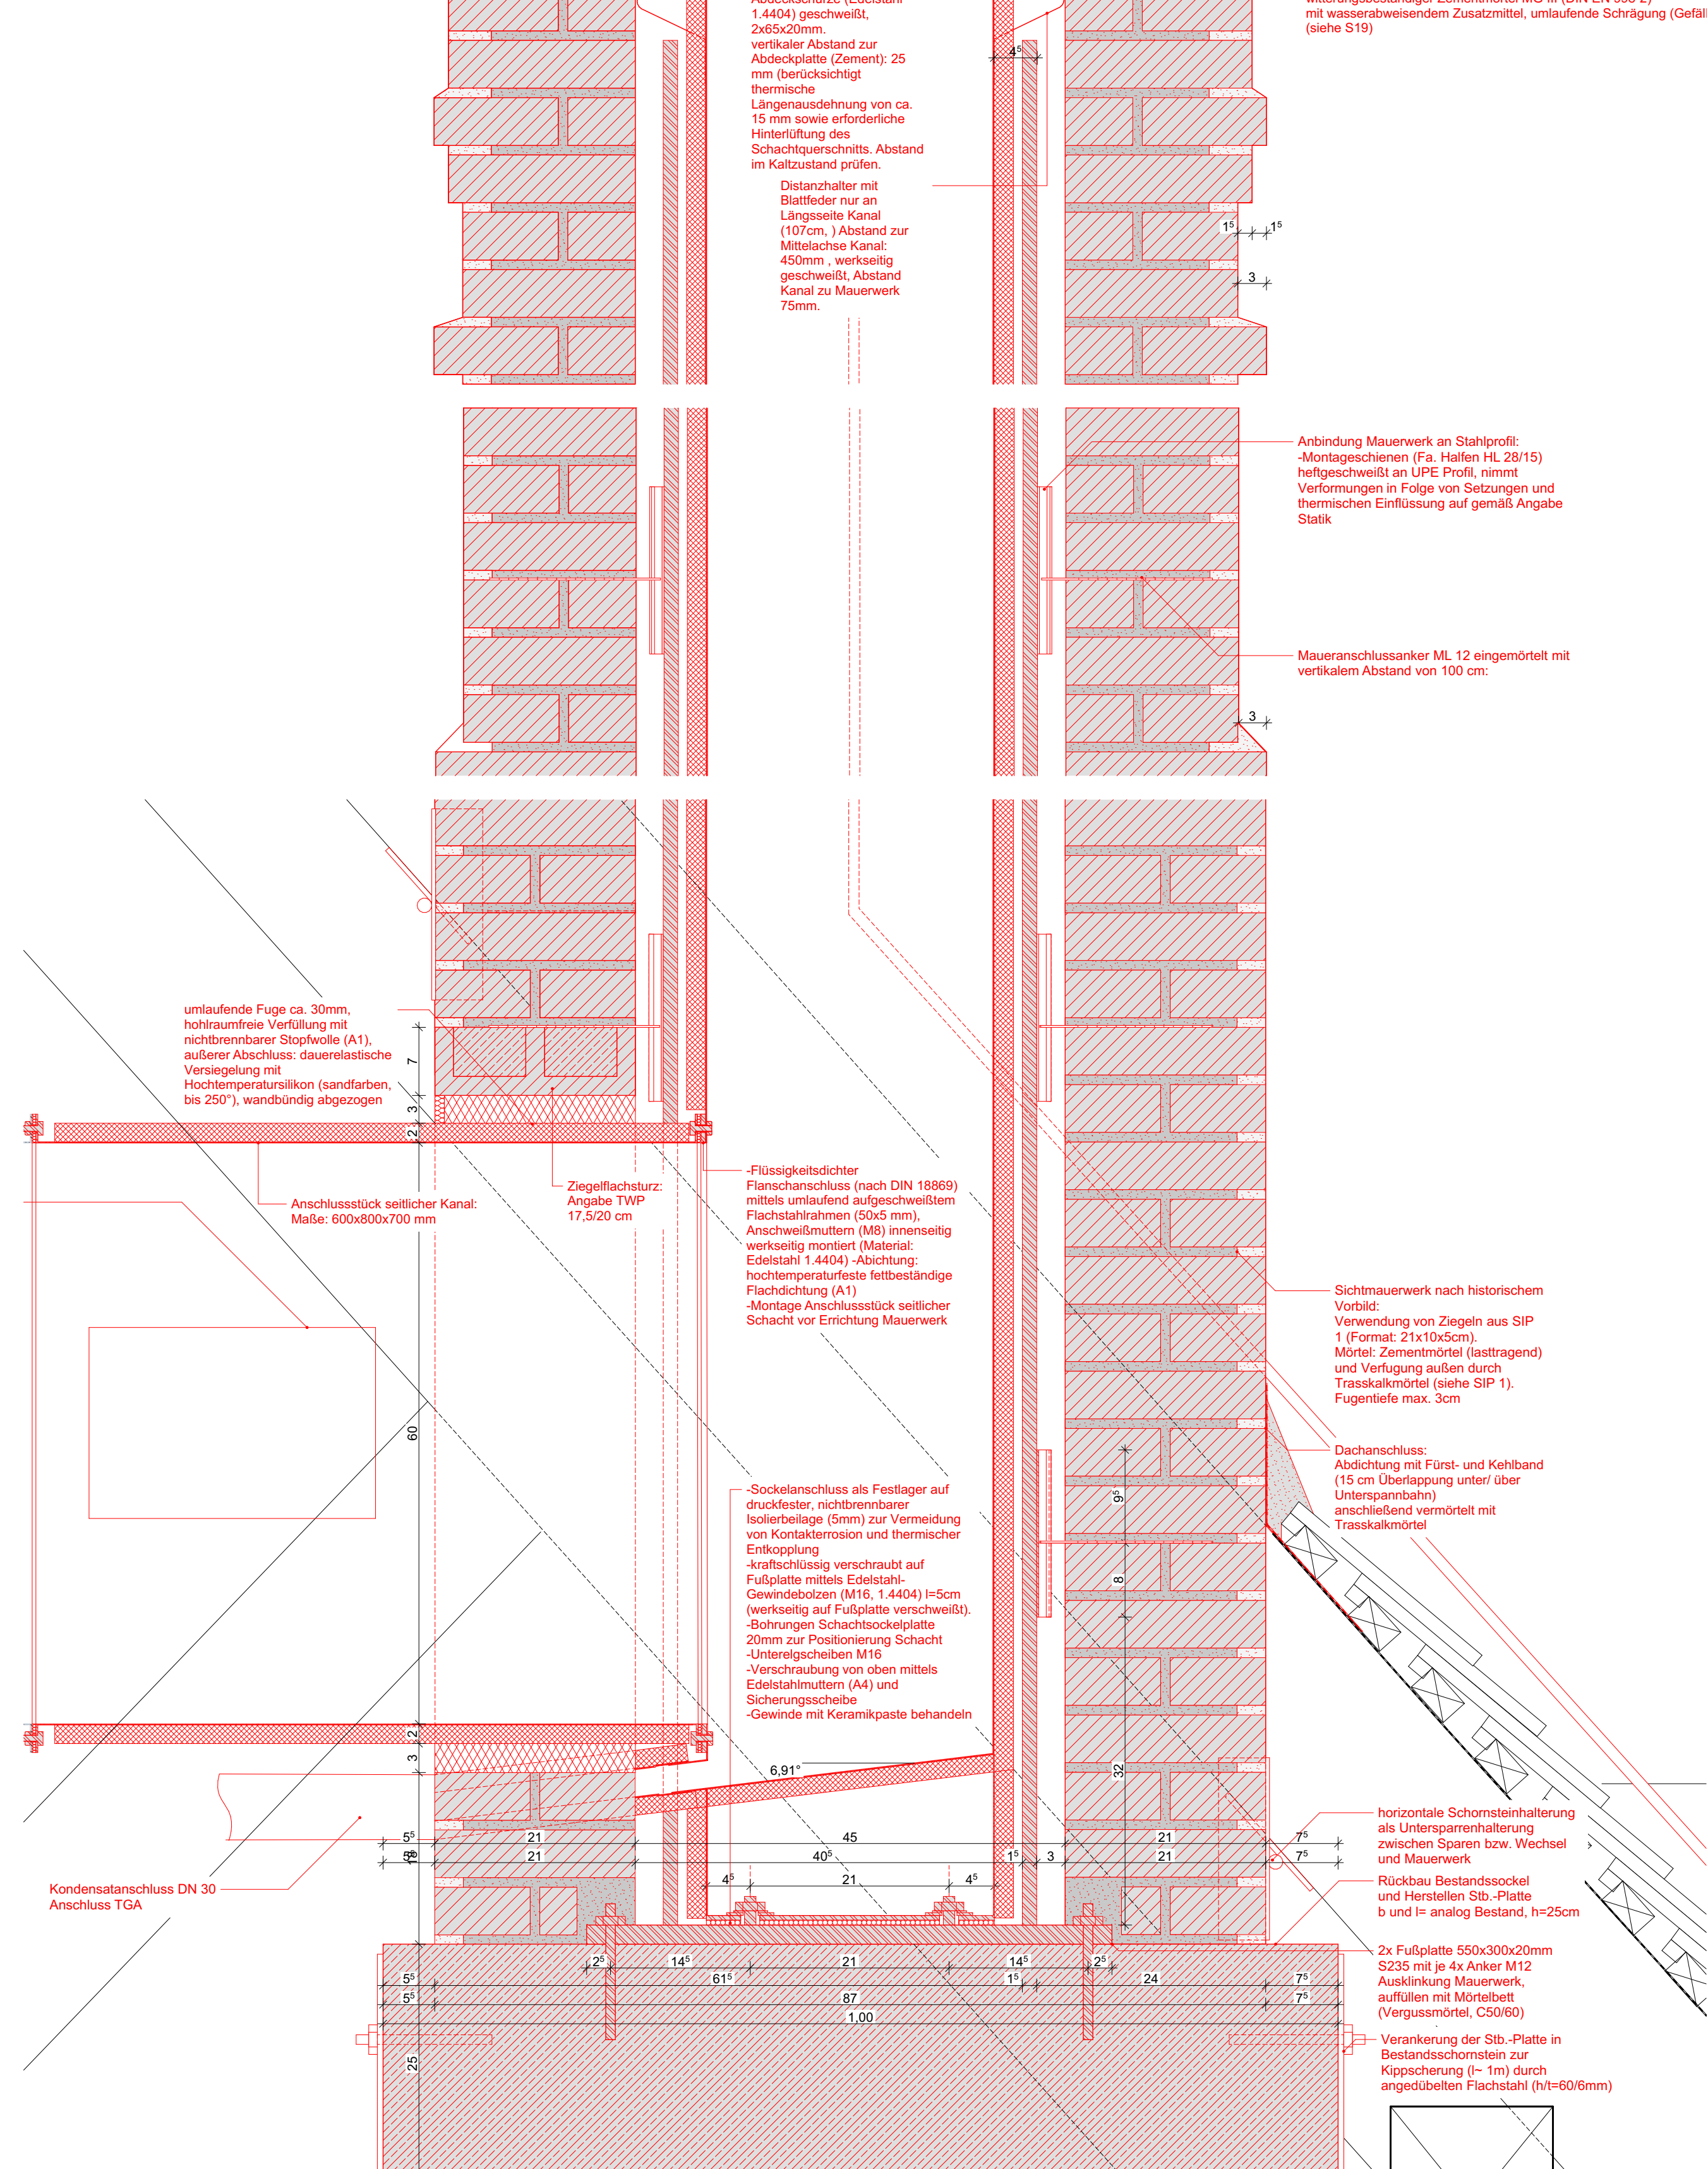


Detail Schnitt A-A 1:5

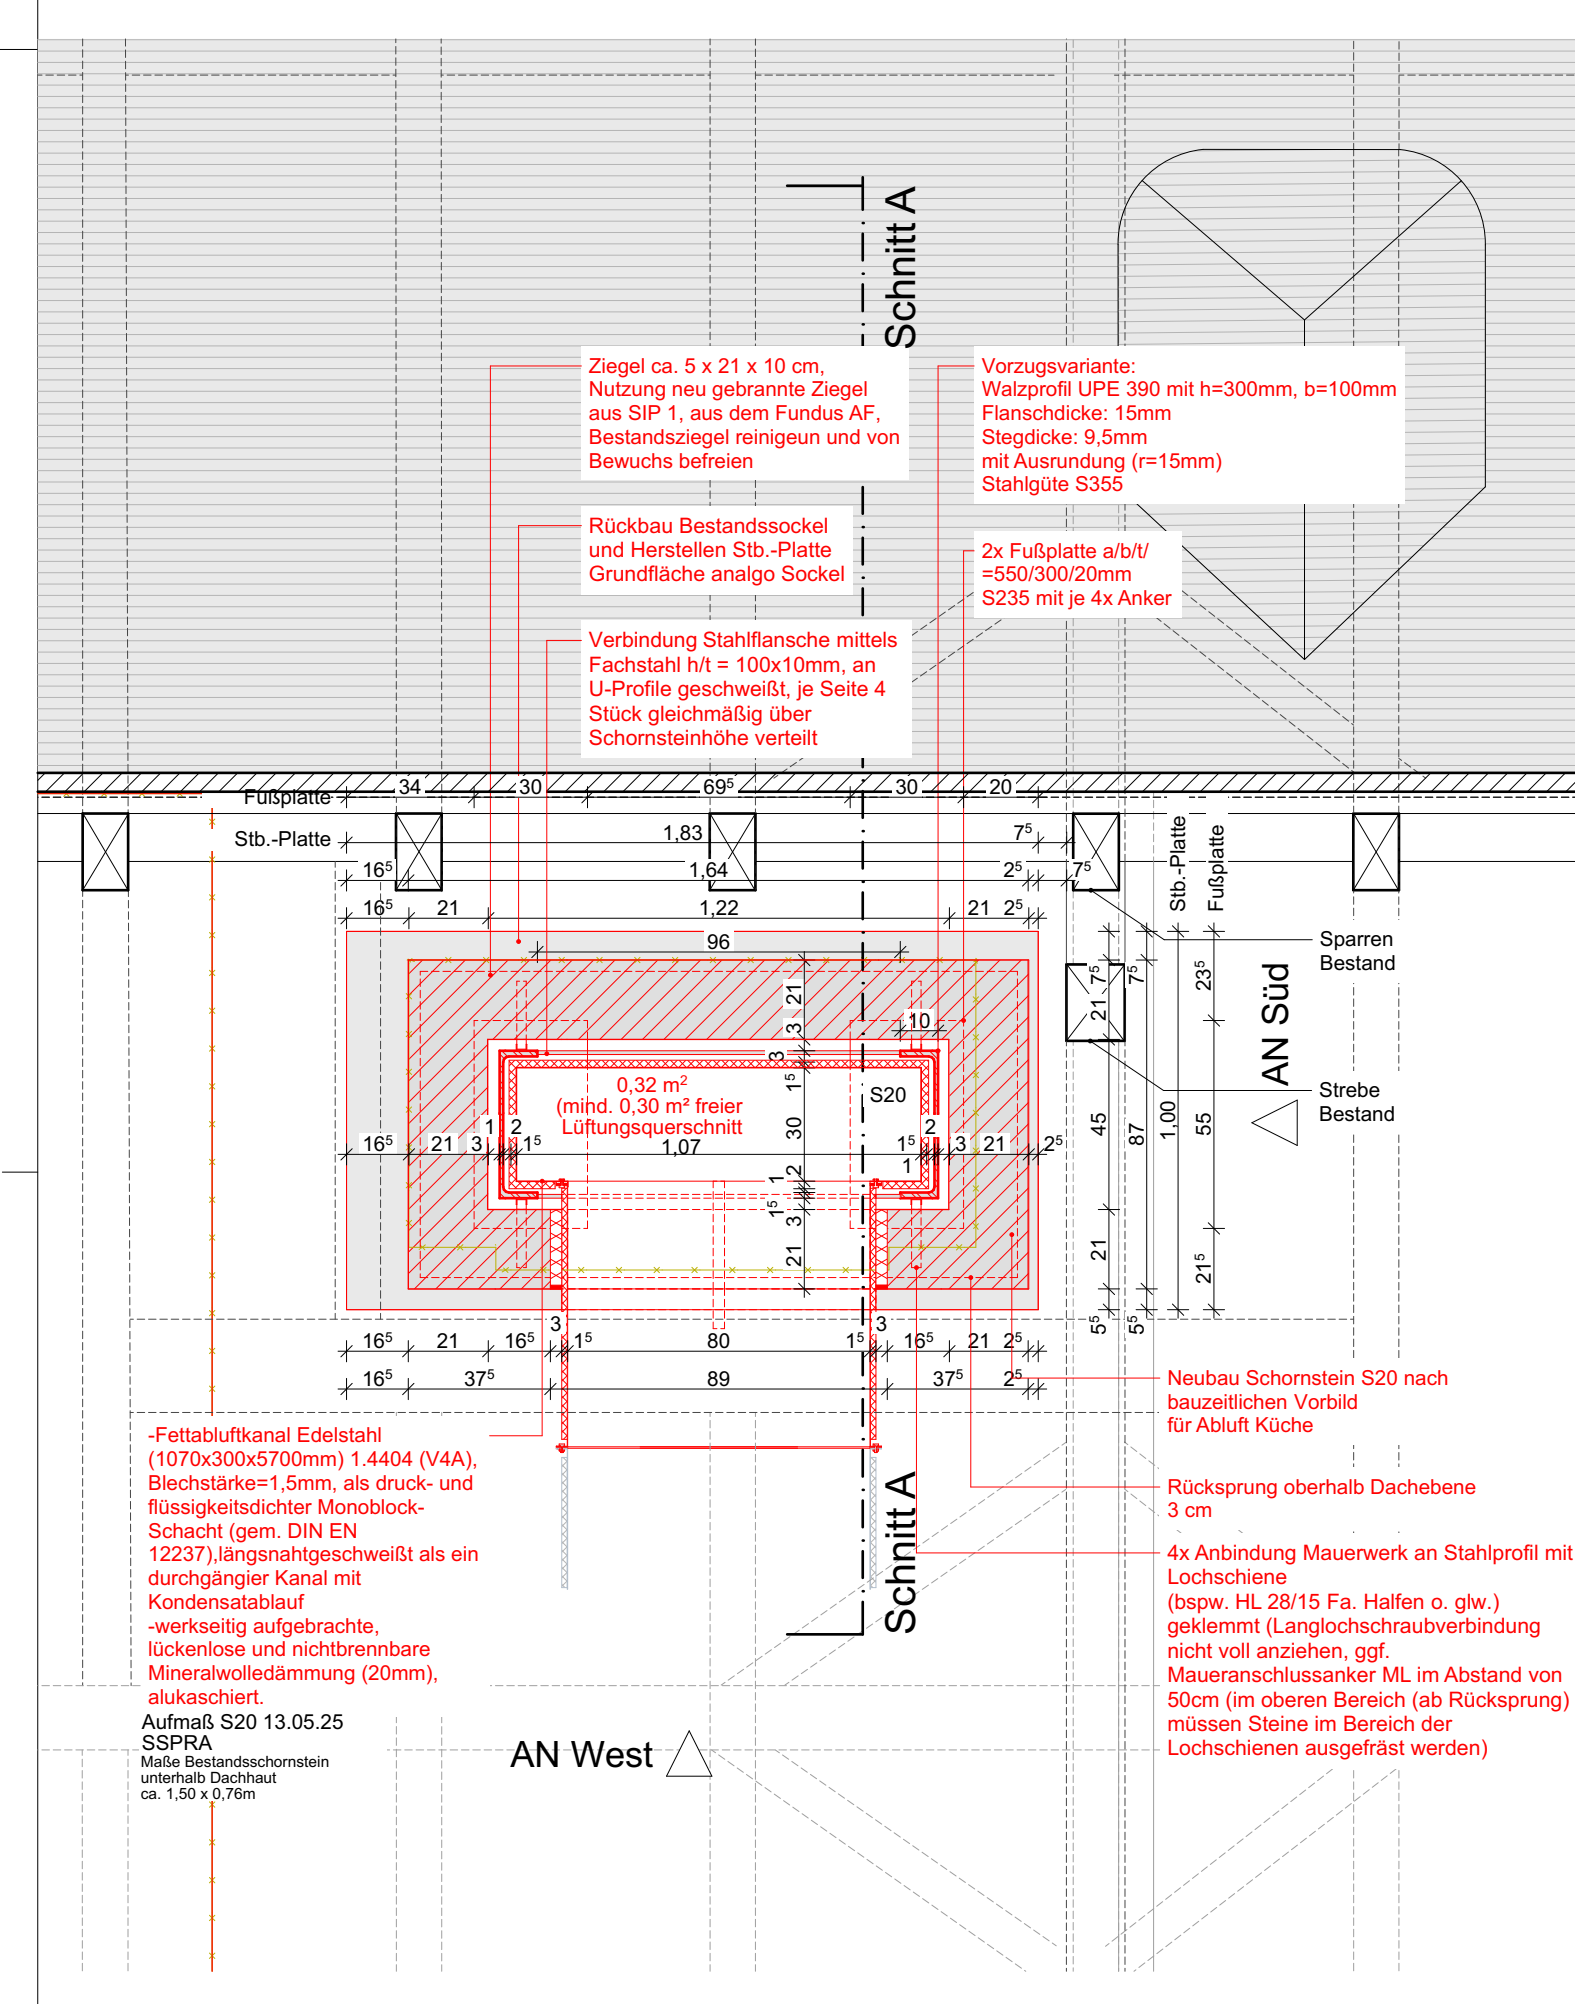

Grundriss 1:20

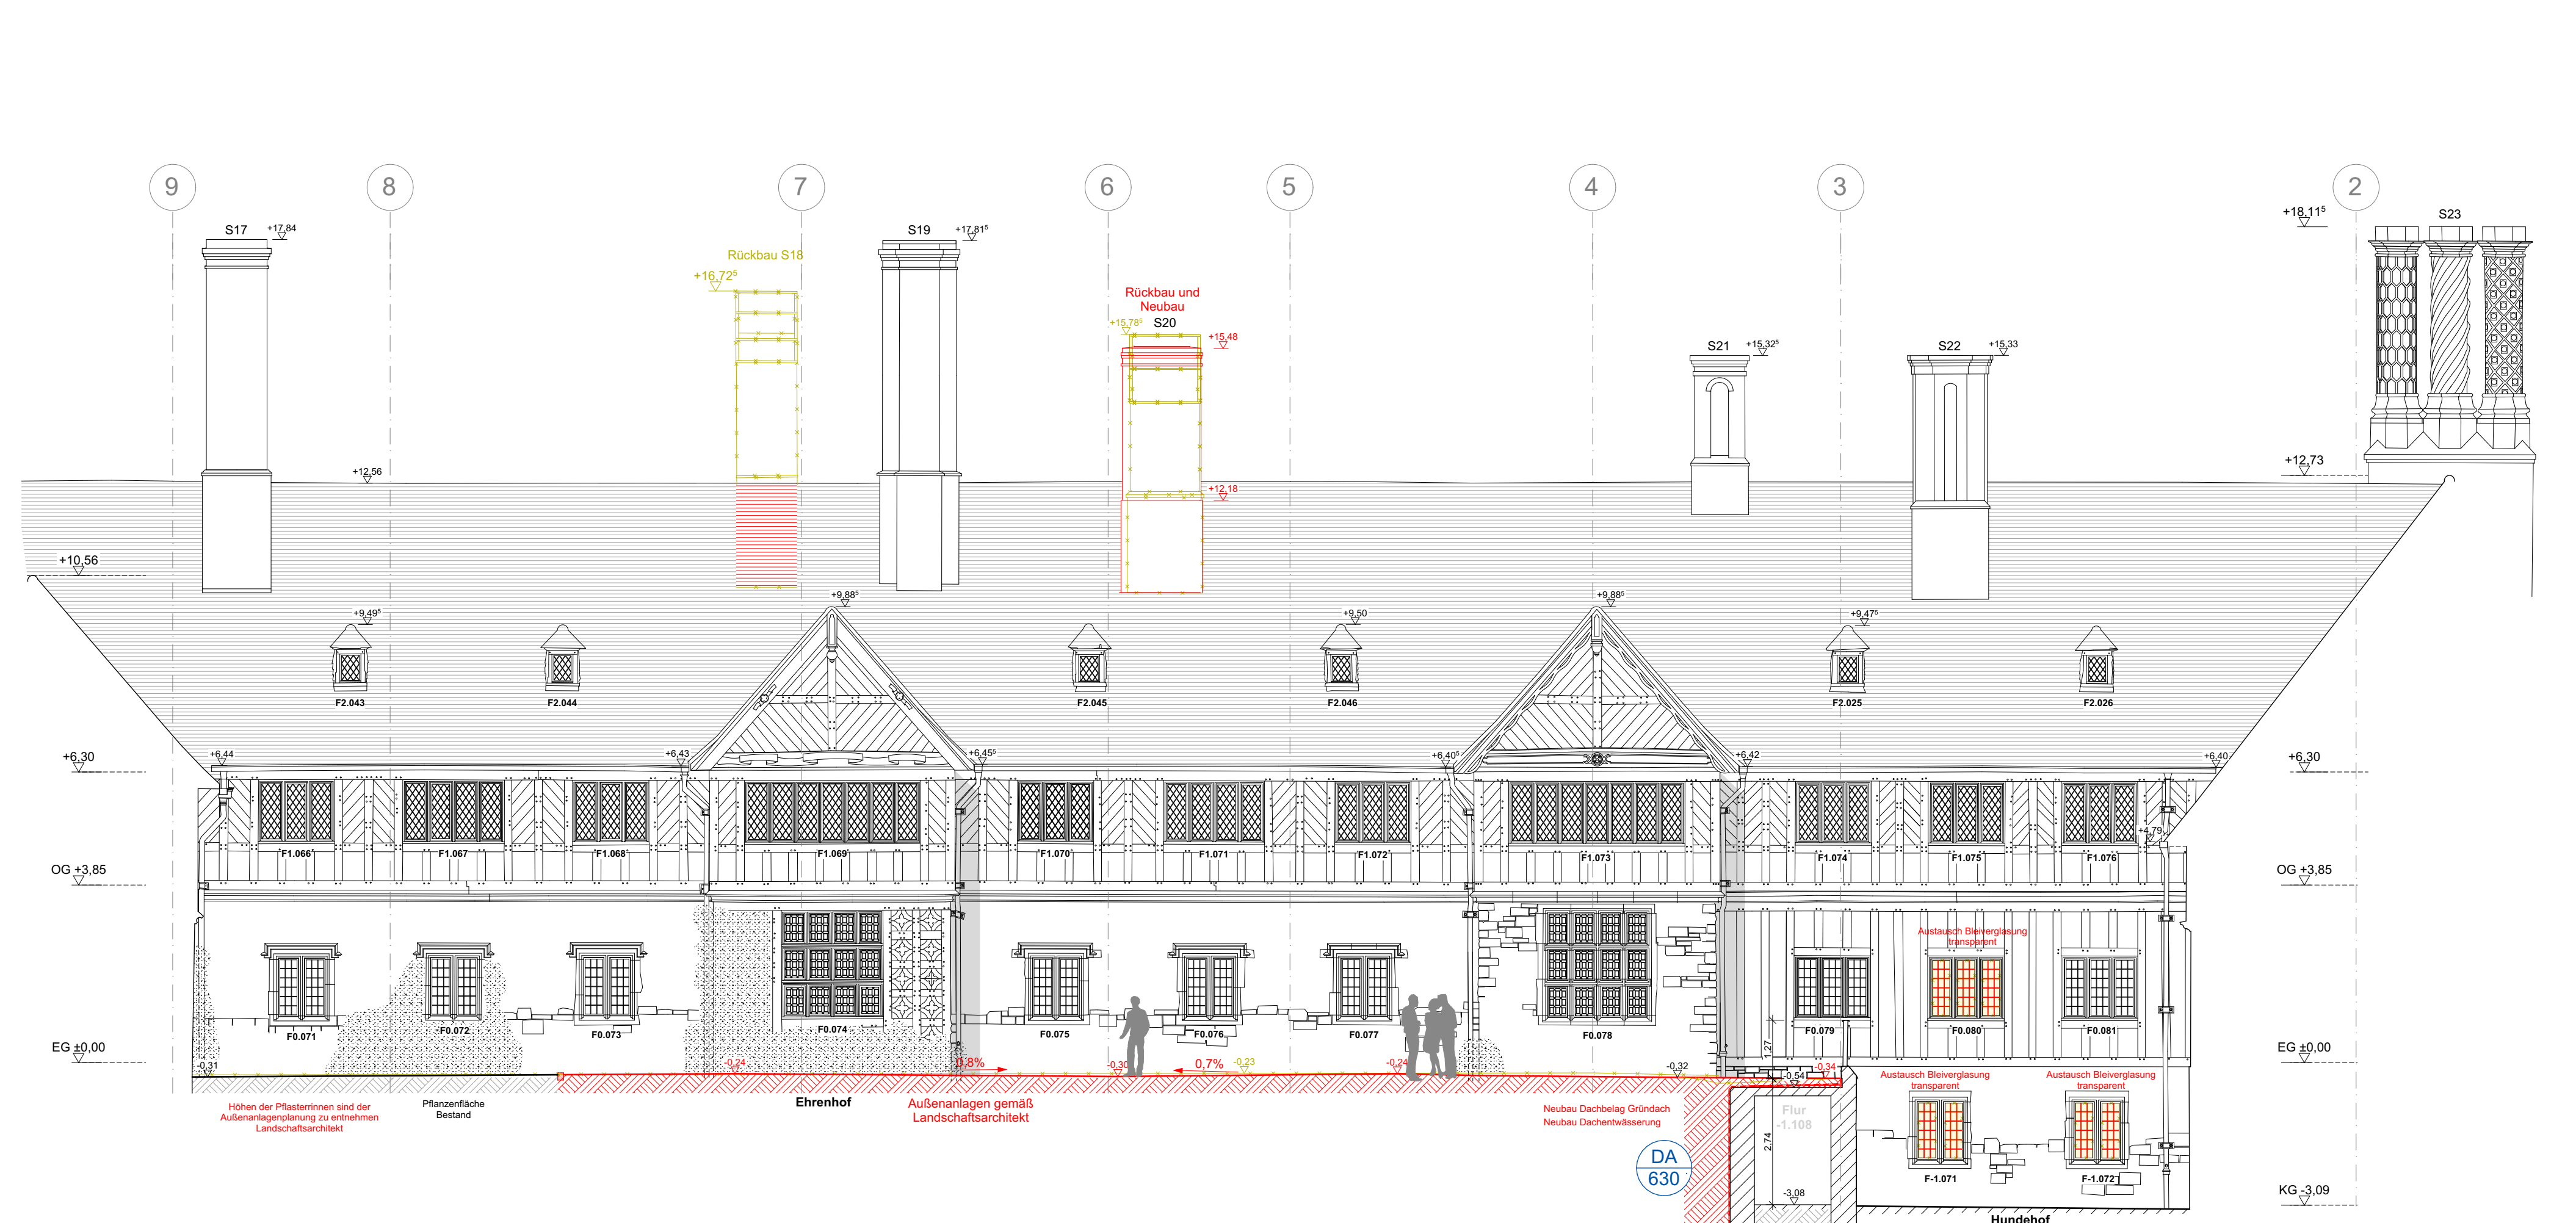

Ehrenhof Westflügel Ansicht Ost 1:100

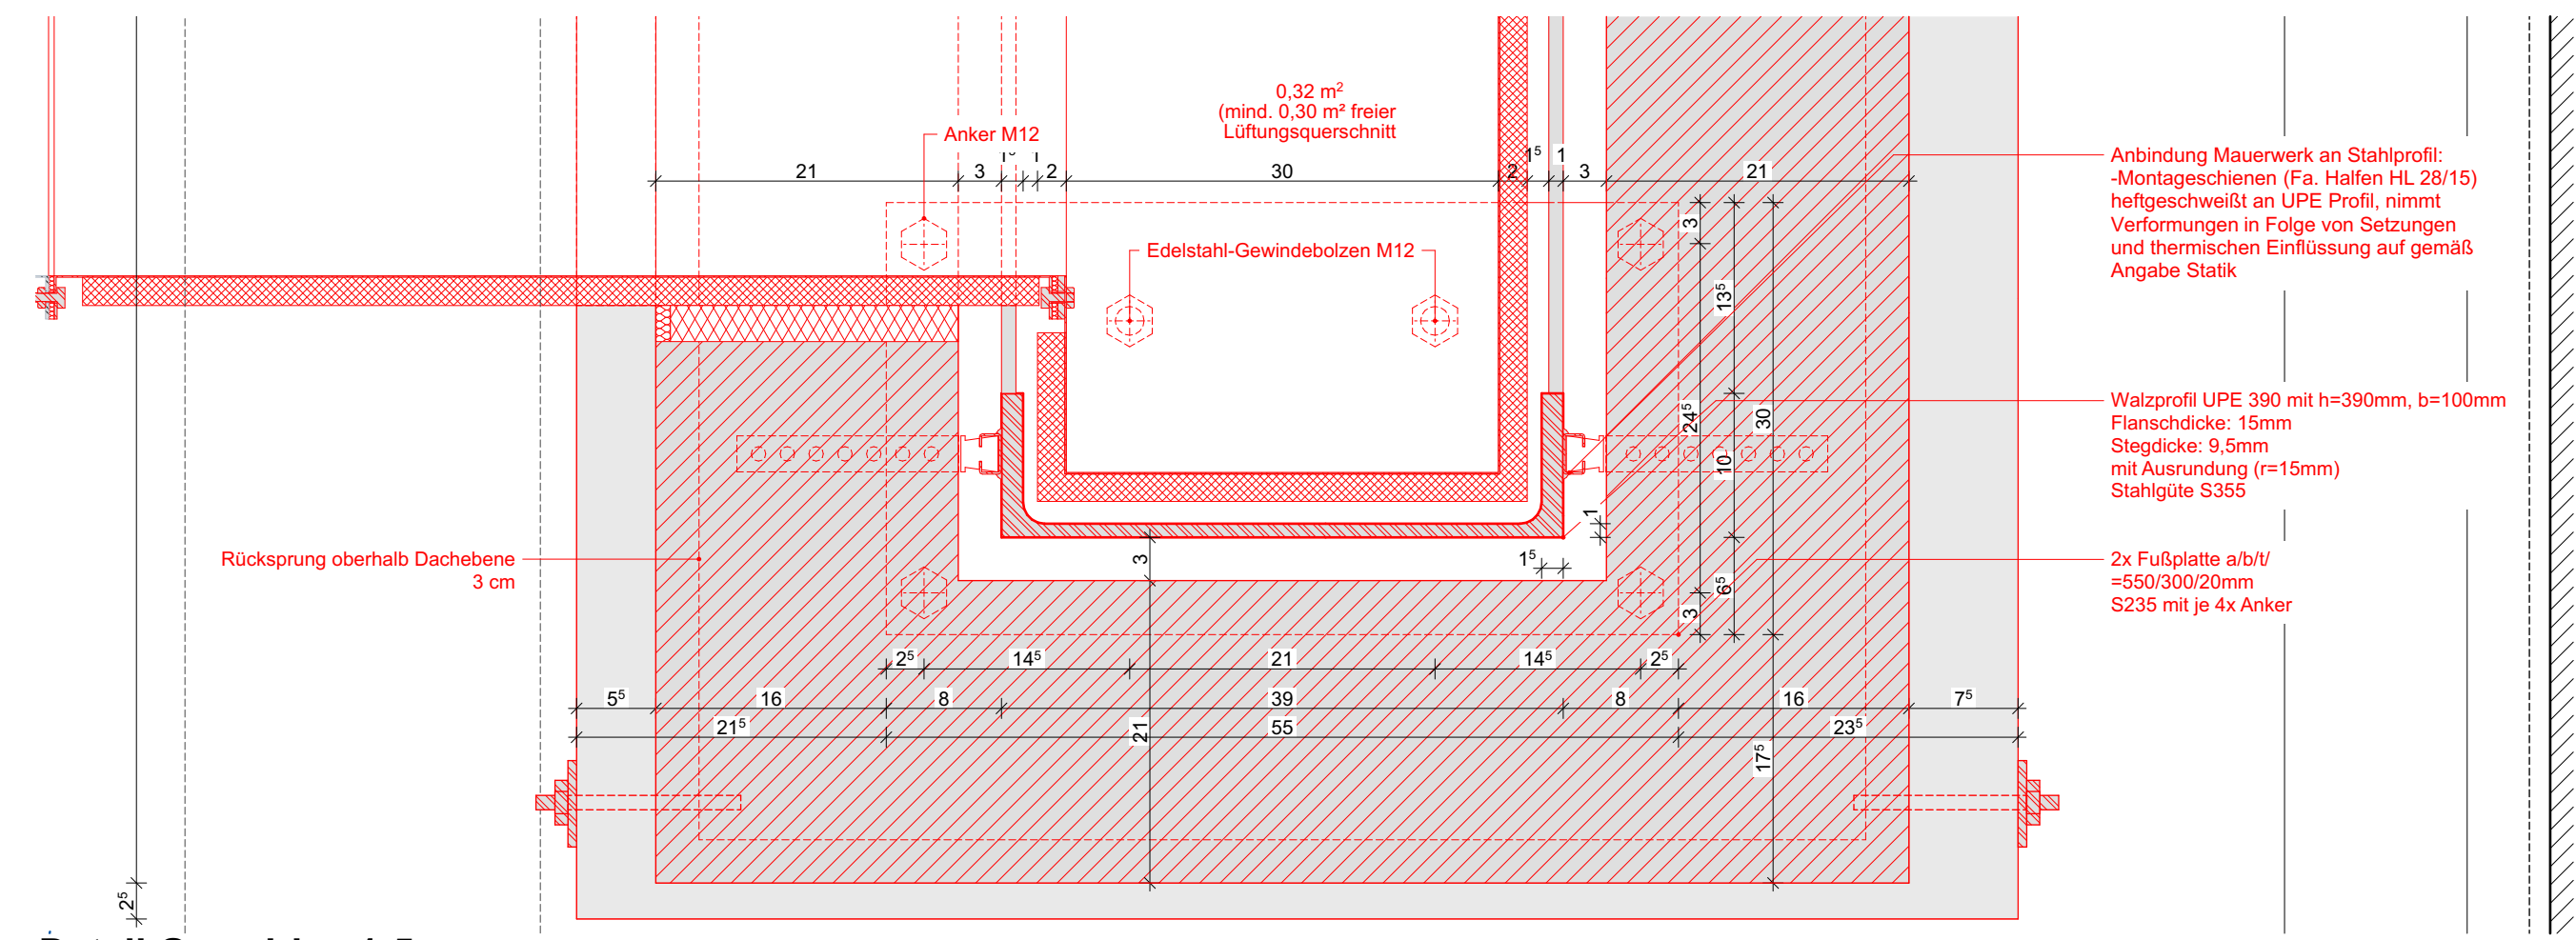

Detail Grundriss 1:5



Bestandsfotos Sanierung SIP 1



Bestandsfotos 2024/2025

Alle Maße sind am Bau zu prüfen OKKF 40.00 = 34.58 DHHIN2

Datum	Umfeld	Änderung	Gezeichnet
0		erste Paragrafen	VMM_HJ
1	08.03.2024	Einleitung, Statik, Anlagung, Abgange	VMM_HJ
2	08.03.2024	Planung, Lüftung, Sanitär, TGA, Schichten, gemauert, tragender Stahl	VMM_EW
3	21.03.2024	Anpassung, Kleinfach, zu Notwendig	VMM_EW

STIFTUNG  
PREUSSISCHE SCHLÖSSER UND GÄRTEN  
BERLIN - BRANDENBURG

Abteilung Architektur  
Postfach 601462, 14414 Potsdam, Tel.: 0331 9694 - 119, Fax: 0331 9694 - 445

Gebäudeplanung / Objektbeschreibung	Trägerorganisation / Bauherr	Bauphysik	Außenanlagenplanung	Außenanlagenplanung

Beauftragter: **CC\_100.02 SCHLOSS CECILIENHOF**  
SIP II Umbau und Sanierung Innenräume

Planbezeichnung: **Detail Schornstein S20**

Ausführung: **Ausführungsplanung**

Datum	Plan-Nr.	Maßstab	Blattgröße
31.03.2024	N05_CC100-02_DAA00_DE632-2_0	1:50 / 1:5	1489x841

Plansteller	Projektor	Kustos	Abwärtiger

Fachingenieur	Fachingenieur	Abteilung	Abteilung