

Überströmleitung,
KG-Rohr DN200,
Länge ca. 90 m,
alle 10 m beschwert mit
Sandsäcken,
alternativ Schlauchrohr

Schlauchdamm,
Länge ca. 10 m, Breite
ca.3,4 m
z.B.
System "Hydrobaffle"
Größe 5 (Wassertiefe
bis ca. 1,14 m)

LPH 4 - Genehmigungplanung

	Bestand (geschnitten)	Maßnahmennummer
	Neubau (geschnitten)	Brandabschnitte
	Abbruch (geschnitten)	Kursgegenstände
	Ansicht/Schnittlinie	Neubau
	Unterseht	Abbruch
	Unterzüge/Dachenthalten	Lüftungseinrichtungen

31,23m UNHN
= 40,00m DNFB

BRH	Brüstungshöhe	RR 1.1	Regenrinneposition
TH	Türhöhe	DR 1.1	Dachrinneposition
FH	Fensterhöhe	DA	Dachfläche
RH	Raumhöhe	FR	Freilauf auf Dachfläche
RH Ø	Mittlere Raumhöhe	AT_EG.005.005	Außennummer
RW	Rettungsweg	T_EG.000.001	Innennummer
nts	rauchdicht und selbstschließend	F_EG.000.001	Fensternummer
dss	dicht- und selbstschließend feuerhemmend		
fh	hochfeuerhemmend		
fb	feuerbeständig		

Absenkbereich 1
Sept.-Okt.2026
Absenkung um 40 cm
Volumen ca. 72.000 l



STIFTUNG
PREUSSISCHE SCHLÖSSER UND GÄRTEN
BERLIN - BRANDENBURG
ART. ARCHITEKTUR

Postfach 601462, 14414 Potsdam, Tel.: 0331 - 9694119, Fax: 0331 - 9694445
Planverfasser Fachplaner

Bauvorhaben
Römische Bäder im Park Sanssouci
Sanierung Gesamtanlage, Umnutzung Gärtnerhaus
Planbezeichnung

Grundriss Erdgeschoss
Wasserhaltung Bereich 1 Thermen


Datum
24.03.2026

Plan - Nr.

SN_RB100G-01_EGG300_GR048-2

Maßstab


1 : 100

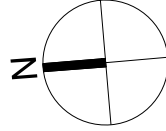


Schlauchdamm,
Länge ca. 10 m, Breite
ca.3,4 m
z.B.
System "Hydrobaffle"
Größe 5 (Wassertiefe
bis ca. 1,14 m)

SEGGENWIESE

THERMEN

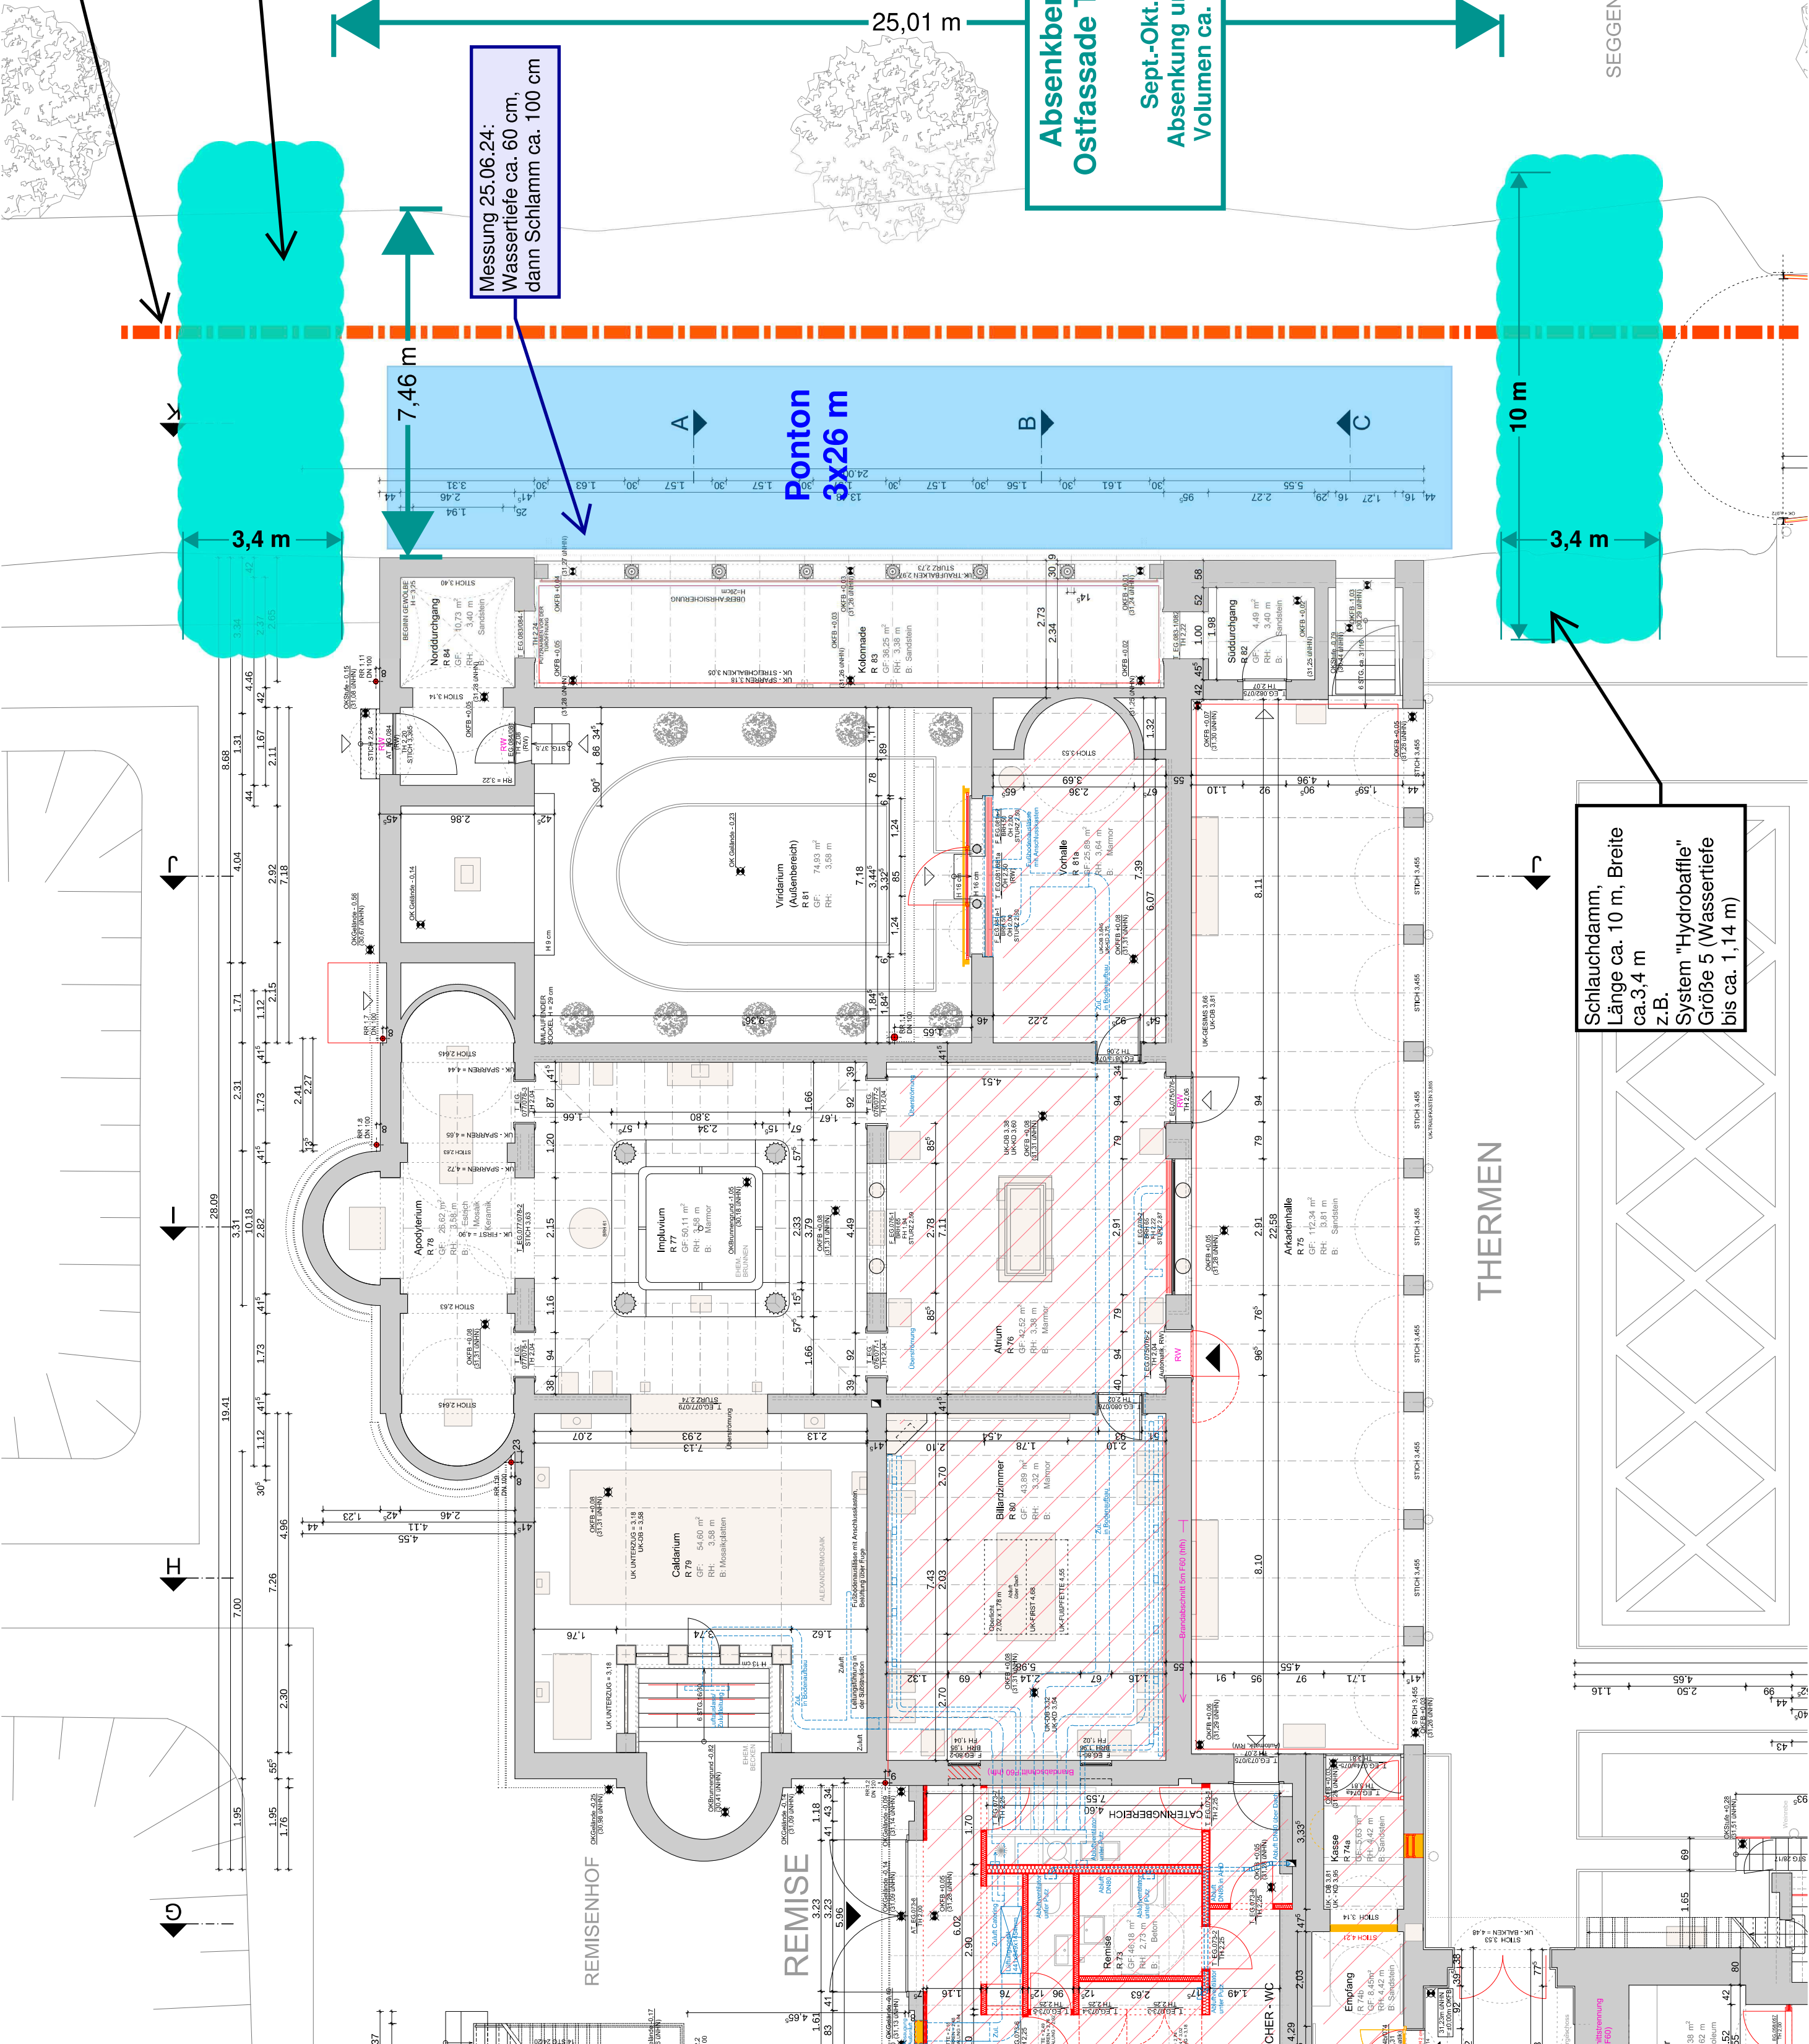

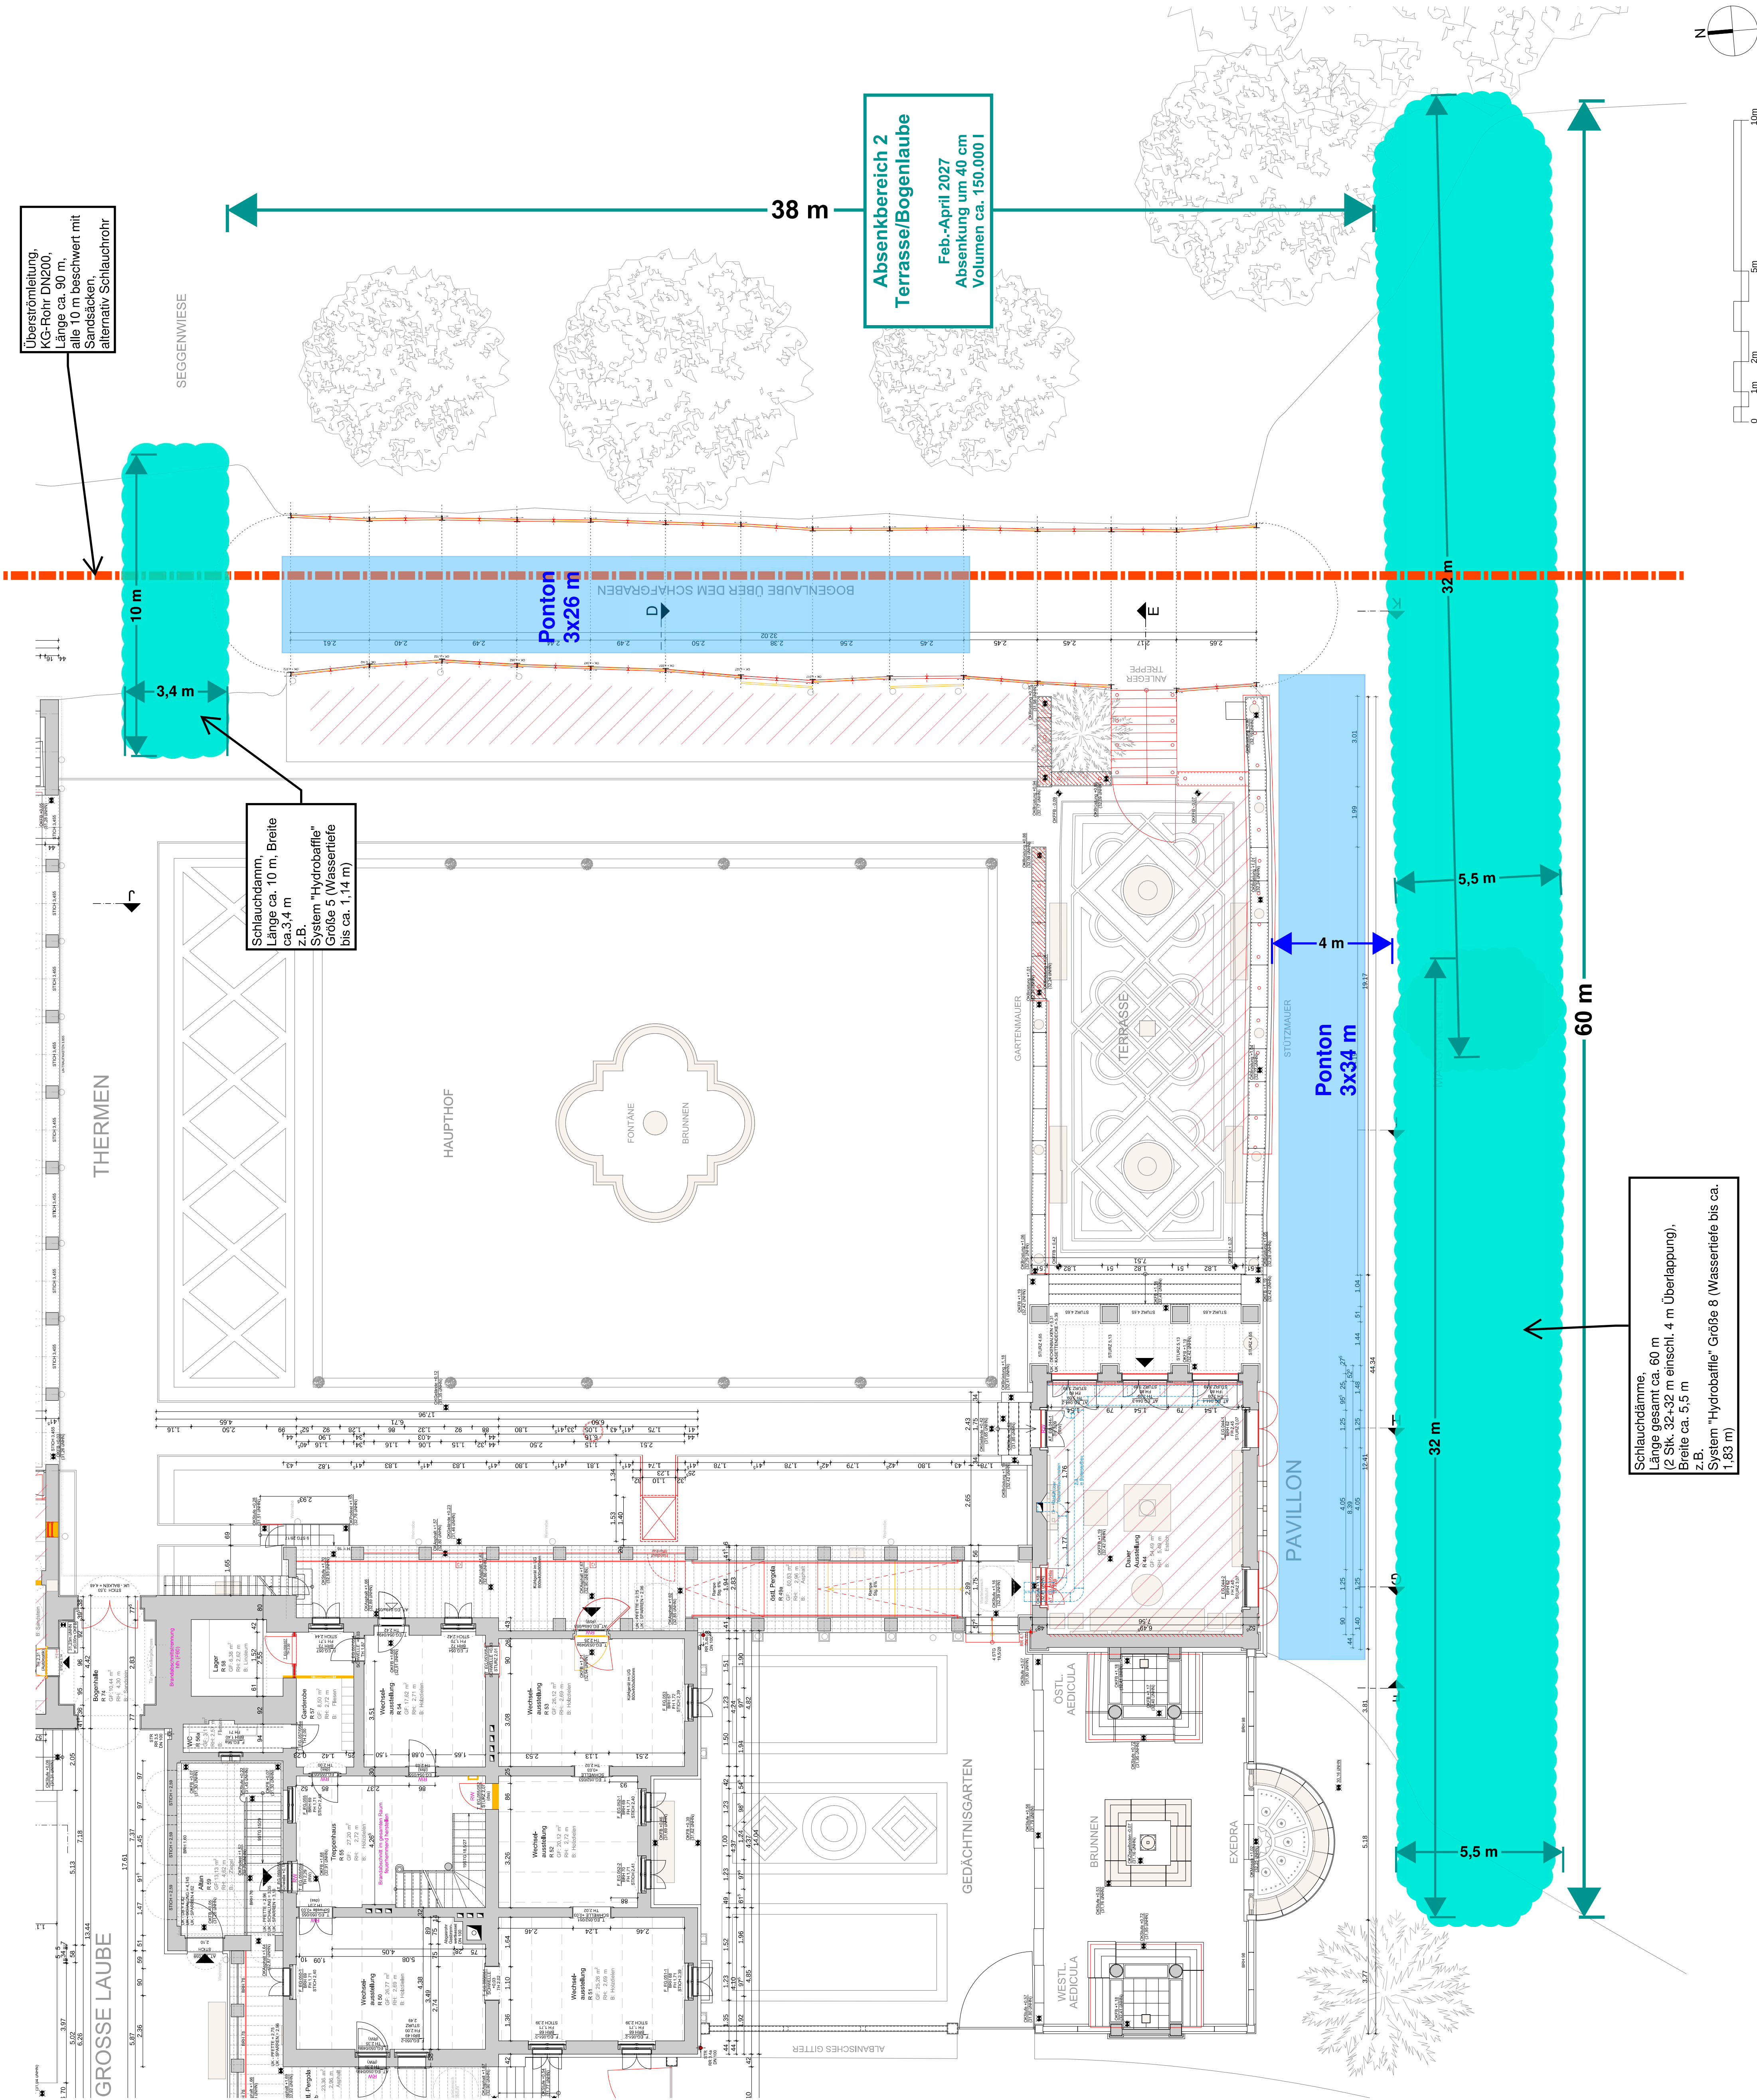

Überströmleitung,
KG-Rohr DN200,
Länge ca. 90 m,
alle 10 m beschwert mit
Sandsäcken -
alternativ Schlauchrohr

Schlauchdamm,
Länge ca. 10 m, Breite
ca. 3,4 m
z.B.
System "Hydrobatlle"
Größe 5 (Wassertiefe
bis ca. 1,14 m)

Absenkbereich 2
Terrasse/Bogenlaube
Feb.-April 2027
Absenkung um 40 cm
Volumen ca. 150.000 l

Schlauchdämme,
Länge gesamt ca. 60 m
(2 Stk. 32x32 m einschl. 4 m Überlappung).
Breite ca. 5,5 m
z.B.
System "Hydrobatlle" Größe 8 (Wassertiefe bis ca.
1,83 m)

LPH 4 - Genehmigungplanung

LEGENDE	
	Bestand (geschnitten)
	Neubau (geschnitten)
	Abbruch (geschnitten)
	Ansicht-/Schnittlinie
	Untersicht
	Unterzüge/Deckenbalken
	Absoluter Nullpunkt (Baugruben)
BRH	Brüstungshöhe
TH	Türhöhe
FH	Fensterhöhe
RH	Raumhöhe
MH Ø	Mittlere Raumhöhe
RW	Rettungsweg
raus	rauchlicht- und selbstschließend
lass	dichte und selbstschließend
th	feuerhemmend
fb	feuerbeständig

[illegible]

STIFTUNG
PREUSSISCHE SCHLÖSSER UND GÄRTEN
BERLIN - BRANDENBURG


Postfach 601462, 14414 Potsdam, Tel.: 0331 - 9694119, Fax: 0331 - 9694445
 Planverfasser Fachplaner
 der Hochbau

CGI/ILL AA

Römische Bäder im Park Sanssouci
Sanierung Gesamtanlage, Umnutzung Gärtnerhaus

Schnitt AA

Datum	Plan - Nr.
24.03.2026	SN_RB100G-01_XXG33

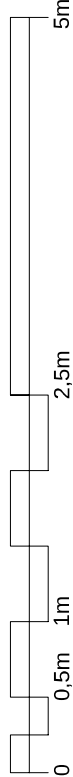

LPH 4 - Genehmigungplanung

LEGENDE	
	Bestand (geschnitten)
	Neubau (geschnitten)
	Abbruch (geschnitten)
	Ansicht-/Schnittlinie
	Untersicht
	Unterzüge/Deckenbalken
	Absoluter Nullpunkt (Baugrenze)
	Brüstungshöhe
	Türhöhe
	Fensterhöhe
	Raumhöhe
	Mittlere Raumhöhe
	Rettungsweg
	rauchlicht- und selbstschließend
	rauh
	dichte und dämmend
	feuerhemmend
	feuerbeständig

