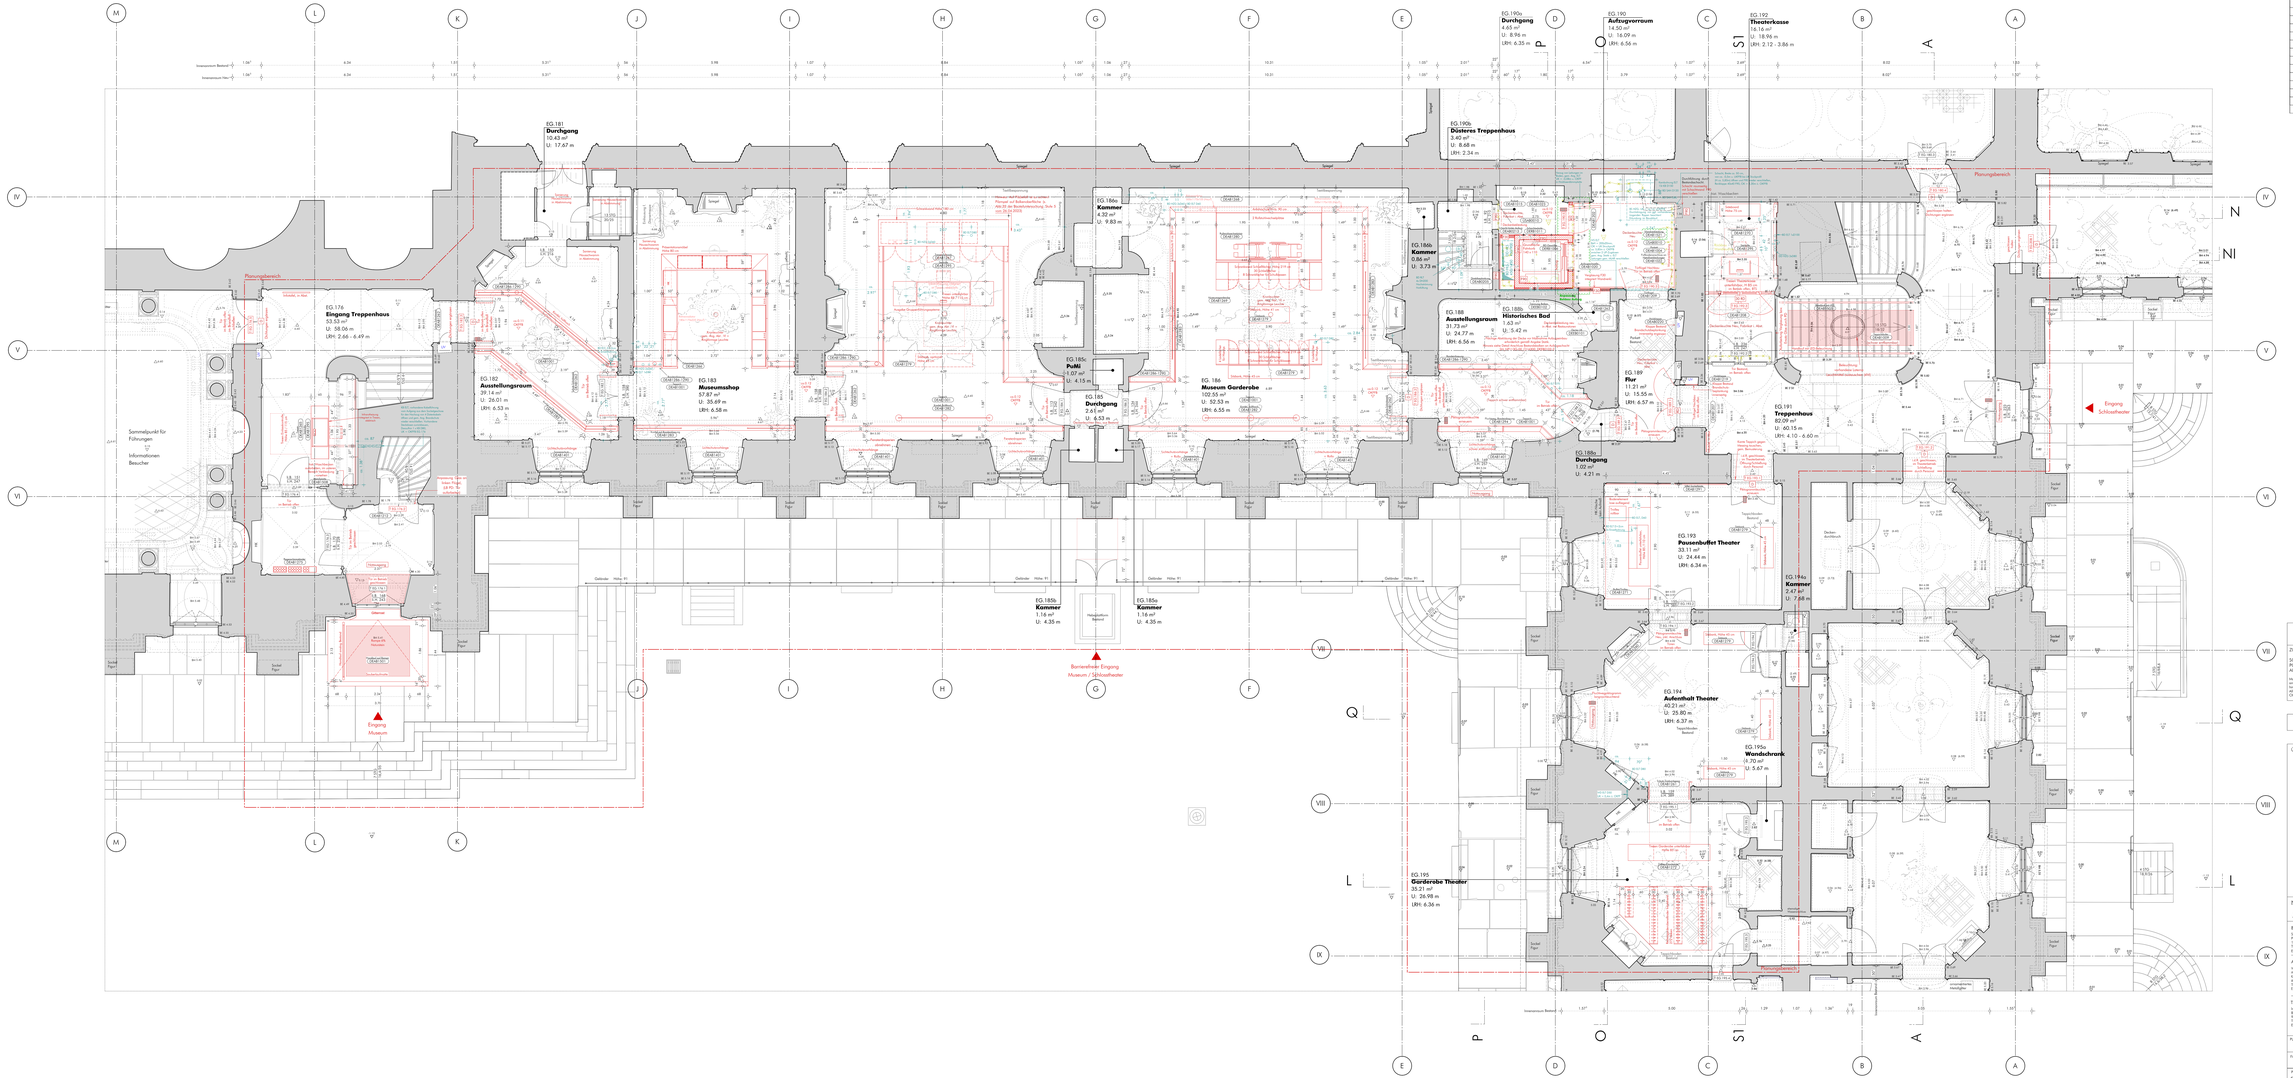
EG.176
Eingang Treppenhaus
53.53 m²
U: 58.06 m
URH: 2.66 - 6.49 m
EG.181
Durchgang
10.43 m²
U: 17.67 m
EG.182
Ausstellungsraum
39.14 m²
U: 26.01 m
URH: 6.53 m
EG.183
Museumsshop
57.87 m²
U: 35.69 m
URH: 6.58 m
EG.186a
Kammer
4.32 m²
U: 9.83 m
EG.185c
PuMi
1.07 m²
U: 4.13 m
EG.185b
Durchgang
2.61 m²
U: 6.53 m
EG. 186
Museum Garderobe
102.55 m²
U: 52.53 m
URH: 6.55 m
EG.185b
Kammer
1.16 m²
U: 4.35 m
EG.185a
Kammer
1.16 m²
U: 4.35 m
EG.190a
Durchgang
4.65 m²
U: 8.96 m
URH: 6.35 m
EG.190
Aufzugvorraum
14.50 m²
U: 16.09 m
URH: 6.50 m
EG.192
Theaterkasse
18.16 m²
U: 18.96 m
URH: 2.12 - 3.86 m
EG.190b
Düsteres Treppenhaus
3.40 m²
U: 8.68 m
URH: 2.34 m
EG.186b
Kammer
0.86 m²
U: 3.73 m
EG.188
Ausstellungsraum
31.73 m²
U: 24.77 m
URH: 6.56 m
EG.188a
Historisches Bad
1.63 m²
U: 5.42 m
EG.189
Flur
11.21 m²
U: 15.55 m
URH: 6.57 m
EG.189a
Durchgang
1.02 m²
U: 4.21 m
EG.191
Treppenhaus
82.09 m²
U: 60.15 m
URH: 4.10 - 6.60 m
EG.193
Pausenbuffet Theater
33.11 m²
U: 24.44 m
URH: 6.34 m
EG.194a
Kammer
2.47 m²
U: 7.88 m
EG.194
Aufenthalt Theater
40.21 m²
U: 25.80 m
URH: 6.37 m
EG.195a
Wandschrank
0.70 m²
U: 5.67 m
EG.195
Garderobe Theater
35.21 m²
U: 26.98 m
URH: 6.36 m
Planungsbereich
Sammelpunkt für Führungen
Informationen Besucher
Eingang Museum
Barrierefreier Eingang Museum / Schlosstheater
Eingang Schlosstheater
Gebäude Höhe 91
Gebäude Höhe 87
Gebäude Höhe 77
Innensaumkante Bestand
Innensaumkante Neubau
Treppenhaus Bestand
Treppenhaus Neubau
Sockel Flügel
Sockel Rigal
Sockel Rigal
Sockel Rigal