


NUMMER	DATUM	VERÄNDERUNG	GEZ.	GEPR.
01	23.11.2023	Y		
02	26.03.2024	A		
03	12.04.2024	H		
04	11.07.2024	C		
05	24.01.2025	D		
06	27.02.2025	F		
07	01.03.2025	F		
08	16.05.2025	D		
09	02.07.2025	H		
10	15.10.2025	J		
11	03.11.2025	J		

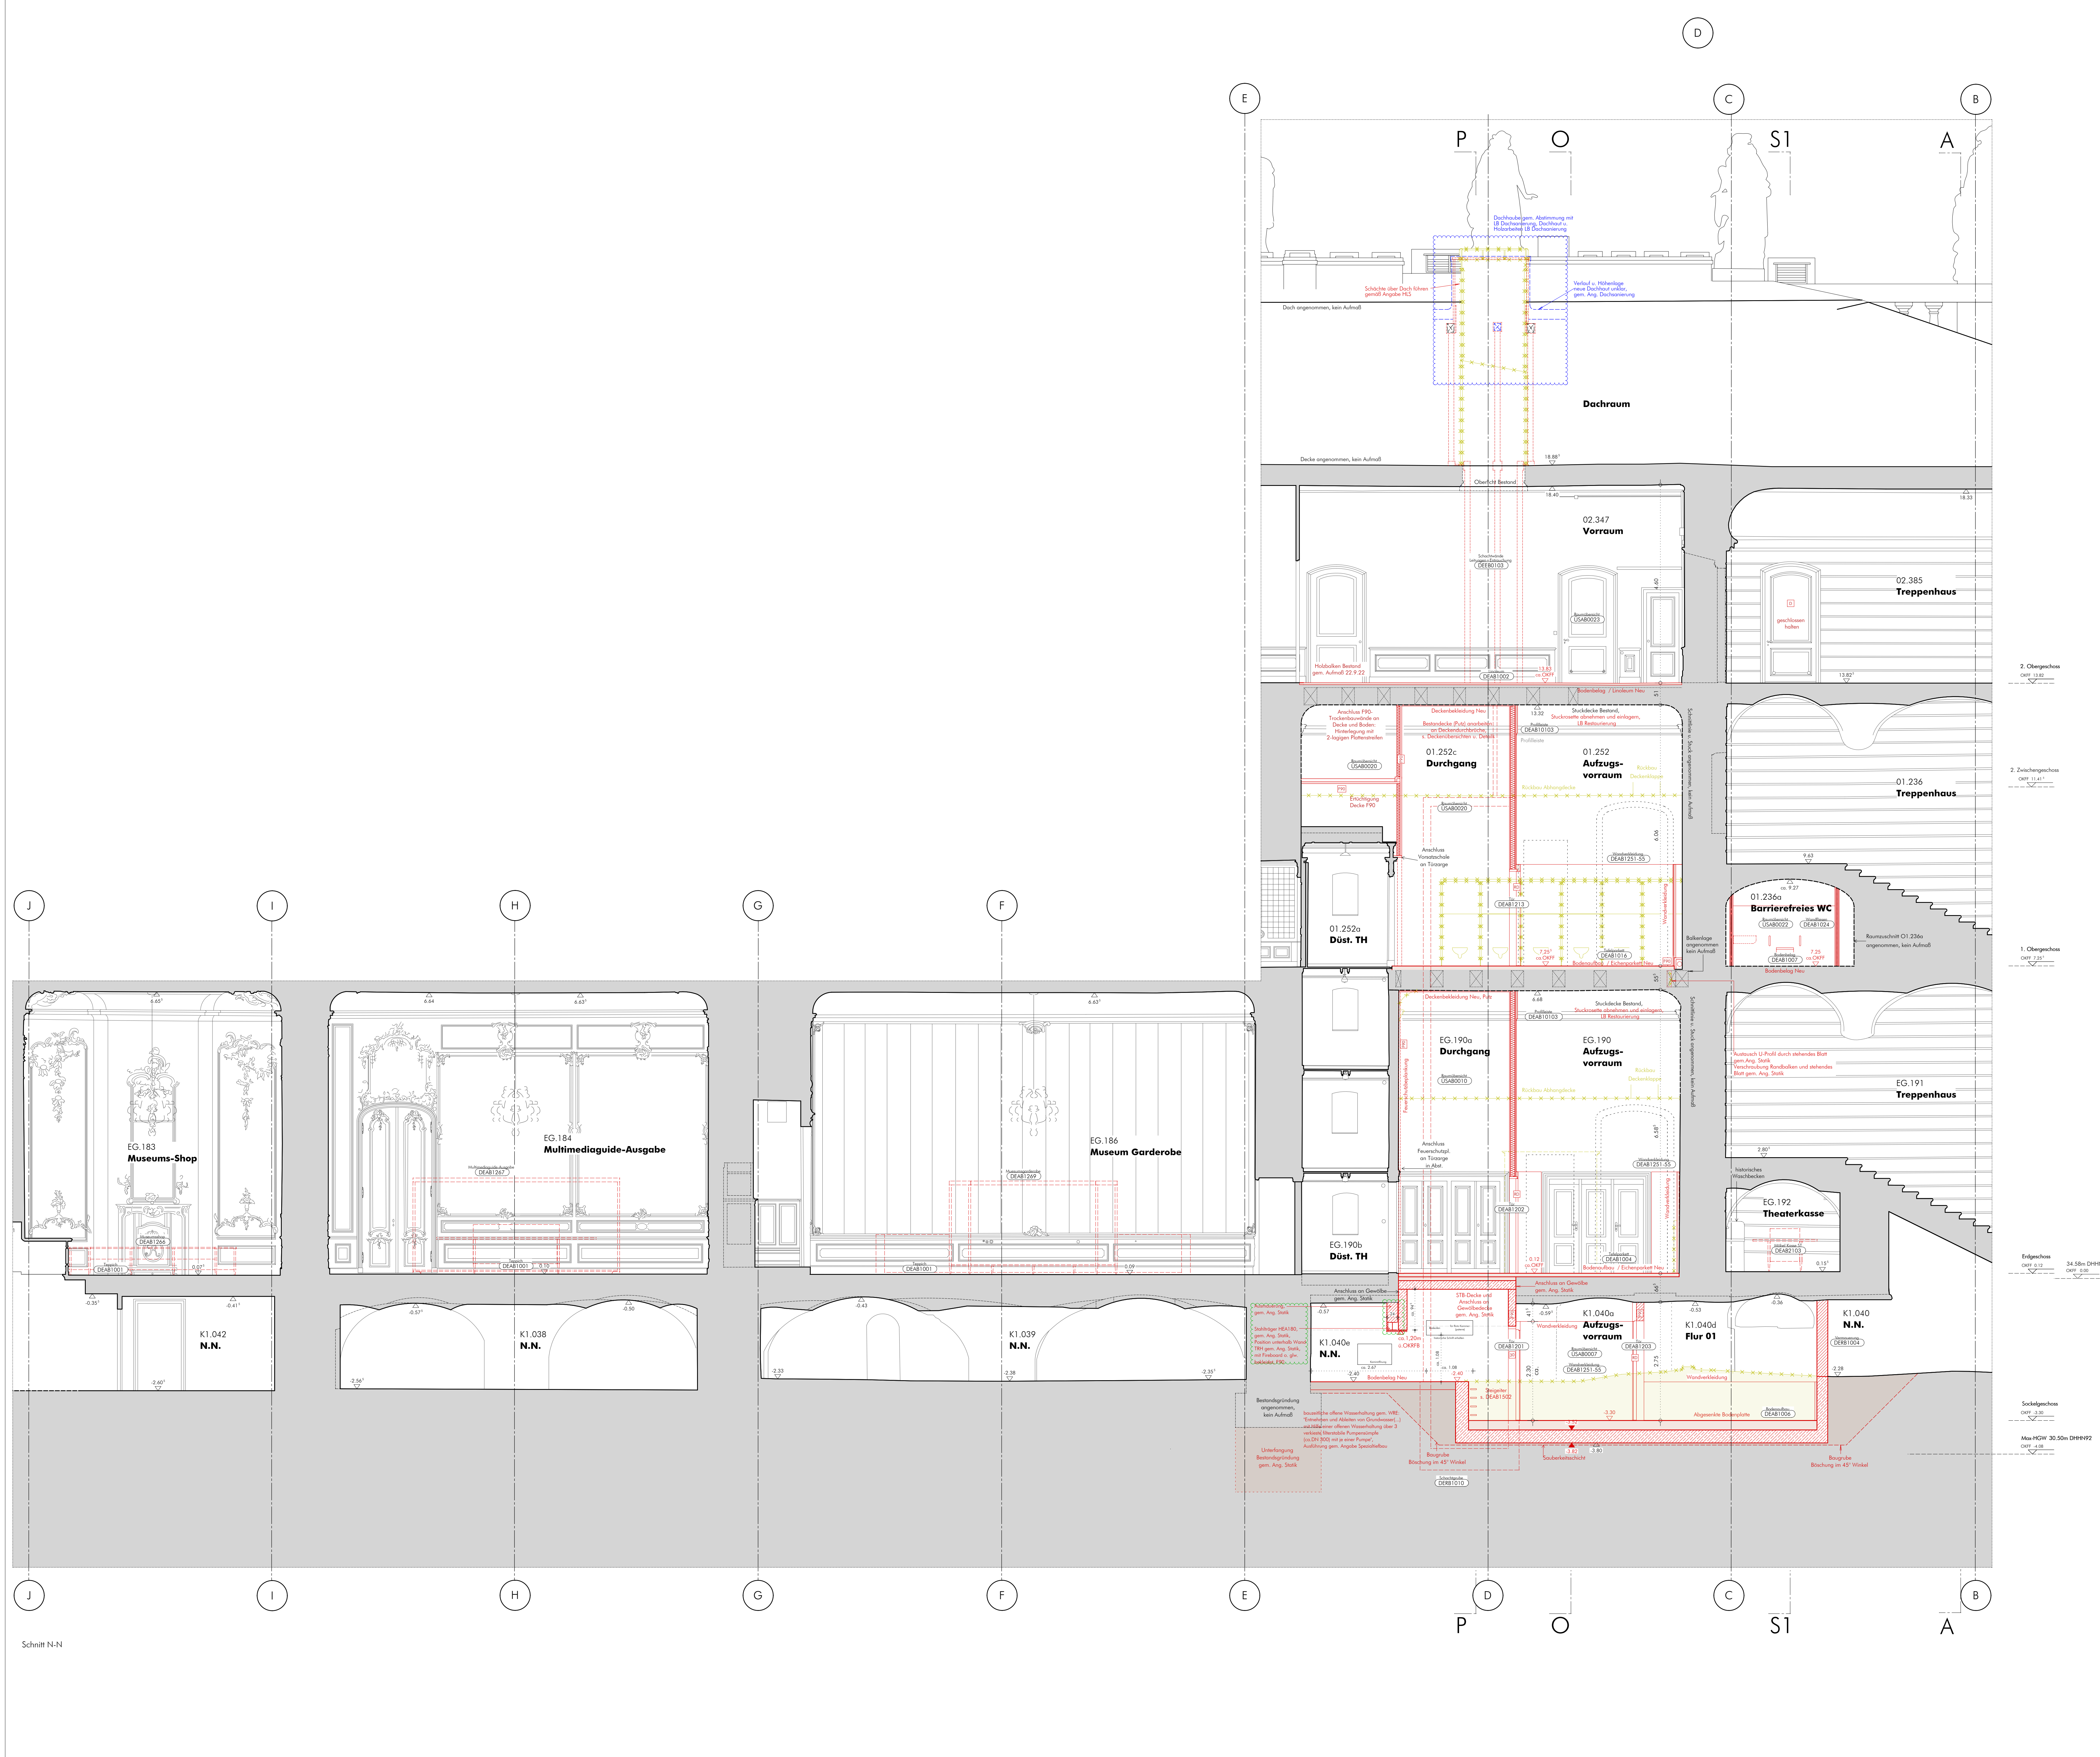

LEGENDE


---	--	--	--	--


ALLE MAßE SIND VOM AUFTRAGNEHMER VOR AUSFÜHRUNG VERANTWORTLICH ZU PRÜFEN

ZU DIESEM PLAN GEBÖRGEN:

SCHAL- UND BEWEHRUNGSPLÄNE vom 18.03.24
 POSITIONIERPLÄNE UND KONSTRUKTIONSDETAILS vom 18.03.24
 AUSFÜHRUNGSPLÄNE HAUSTECHNIK (H.L.S.E.) vom 07.03.24

INGENIEURBÜRO DR. KRÄMER GMBH - IBK
 IPRCONSULT GMBH

Modifizierungen sind sofort mit der Bauleitung zu klären. Für Abfälle gelten die Vorschriften der Bauleitung und die Bestimmungen der Fachregeln und der Statik. Die Bauleitung ist über die Ausführung der Ausführung zu informieren. Alle Höhen, insbesondere Öffnungshöhen von Türen und Fensterelementen und, wenn nicht ausdrücklich anders angegeben, Raumhöhen basieren auf der Oberkante Fertigfußboden.

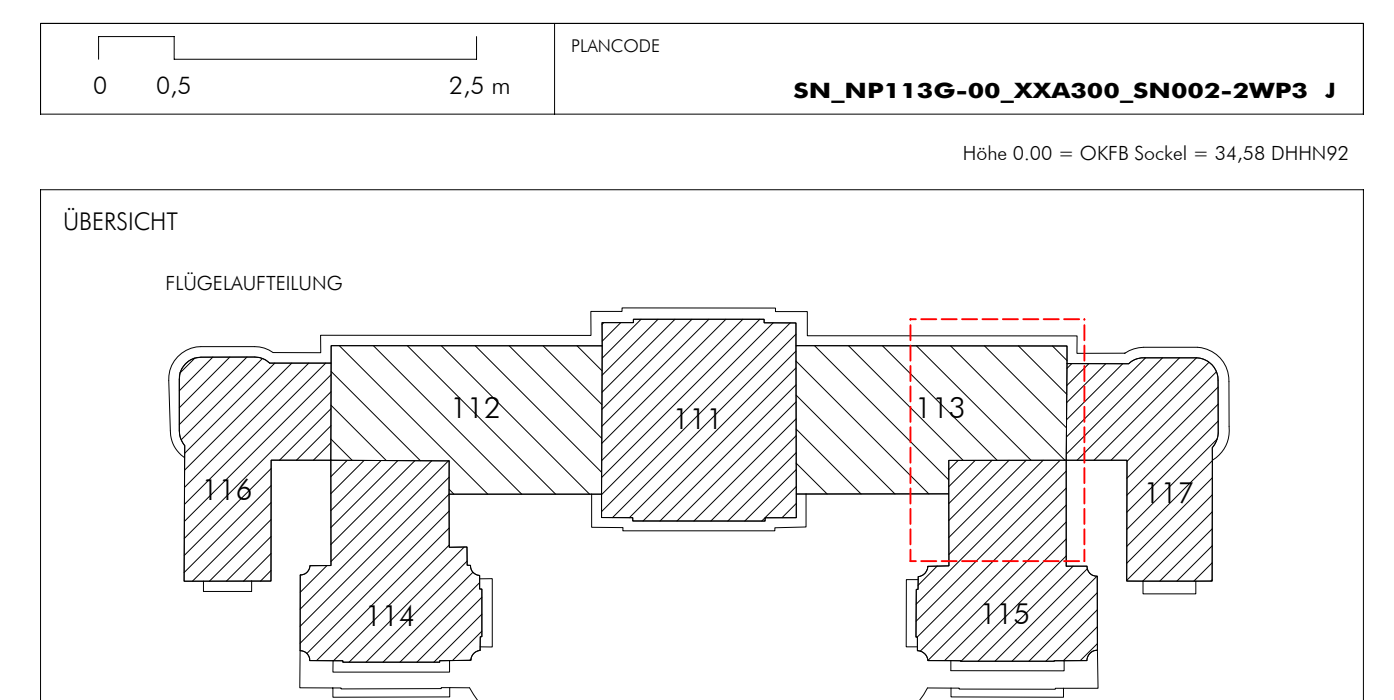

Neues Palais in Park Sanssouci - Neugestaltung Empfangsbereich

AUSFÜHRUNGSPLANUNG

BAUHERR Stiftung Preussische Schlösser und Gärten Berlin-Brandenburg Postfach 401462 14111 Potsdam TEL: 0331 / 96 94 0 E-MAIL: neuapalast@stpsg.de	ARCHITEKT WARE, LINES, GÖTTIG, WUCH GMBH ARCHITECTEN UND STADTPLANER KÄSTNERSTR. 39 60329 FRANKFURT AM MAIN TEL: 069 423 1000-1 FAX: 069 423 1000-1 E-MAIL: wa@warelinesgoettig.de	HAUSTECHNIK IPRCONSULT GMBH Schwanenstraße 70 01069 Dresden TEL: 0351 / 46 51 0 E-MAIL: info@iprconsult.com	
TRAGWERKSPLANUNG Ingenieurbüro Dr. Krämer GmbH - IBK Brunnenstr. 13 09423 Mühlberg TEL: 0371 / 488 88 89-0 E-MAIL: info@ibk.de	BRANDSCHUTZ Hogen Ingenieurgesellschaft für Brandschutz Lange Straße 19 08112 Pflanzberg TEL: 0371 / 488 88 89-0 E-MAIL: info@hogen-ingenieur.de		
PROJEKTNAME Süd. Corps de Logis/Theaterflügel - Schnitt N-N	MAßSTAB 1:50	BLATTGRÖßE B41/189	GEZ. WJG/W
ARCHITEKT WARE, LINES, GÖTTIG, WUCH GMBH	DATUM 03.11.2025	INDEX J	

Schnitt N-N