DATUM			GEZ.	GEPR.
23.11.2023	V	Erstausgabe WP3; Angaben Statik vom 09+10.11.23		
26.03.2024	A	Entrauchungs- und Leitungsschacht angepasst gemäß Abstimmung SPSG		
12.04.2024	B	Stempel Vorabzug		
17.05.2024	C	Maße Trockenbauwände angepasst		
24.01.2025	D	Anpassungen gem. Detailplanung		
31.01.2025	E	Entfall Vorabzug		
01.04.2025	F	Aktualisierung S+D-Planung gem. Ang. HSLE 21.03.2025 und Abstimmung 01.04.2025		
16.05.2025	G	Aktualisierung / Verfasserneutral		
02.07.2025	H	Anpassung Bemaßung u. Lesbarkeit		
25.07.2025	I	Aktualisierung S+D Planung		
13.08.2025	J	Ergänzung Maßketten		

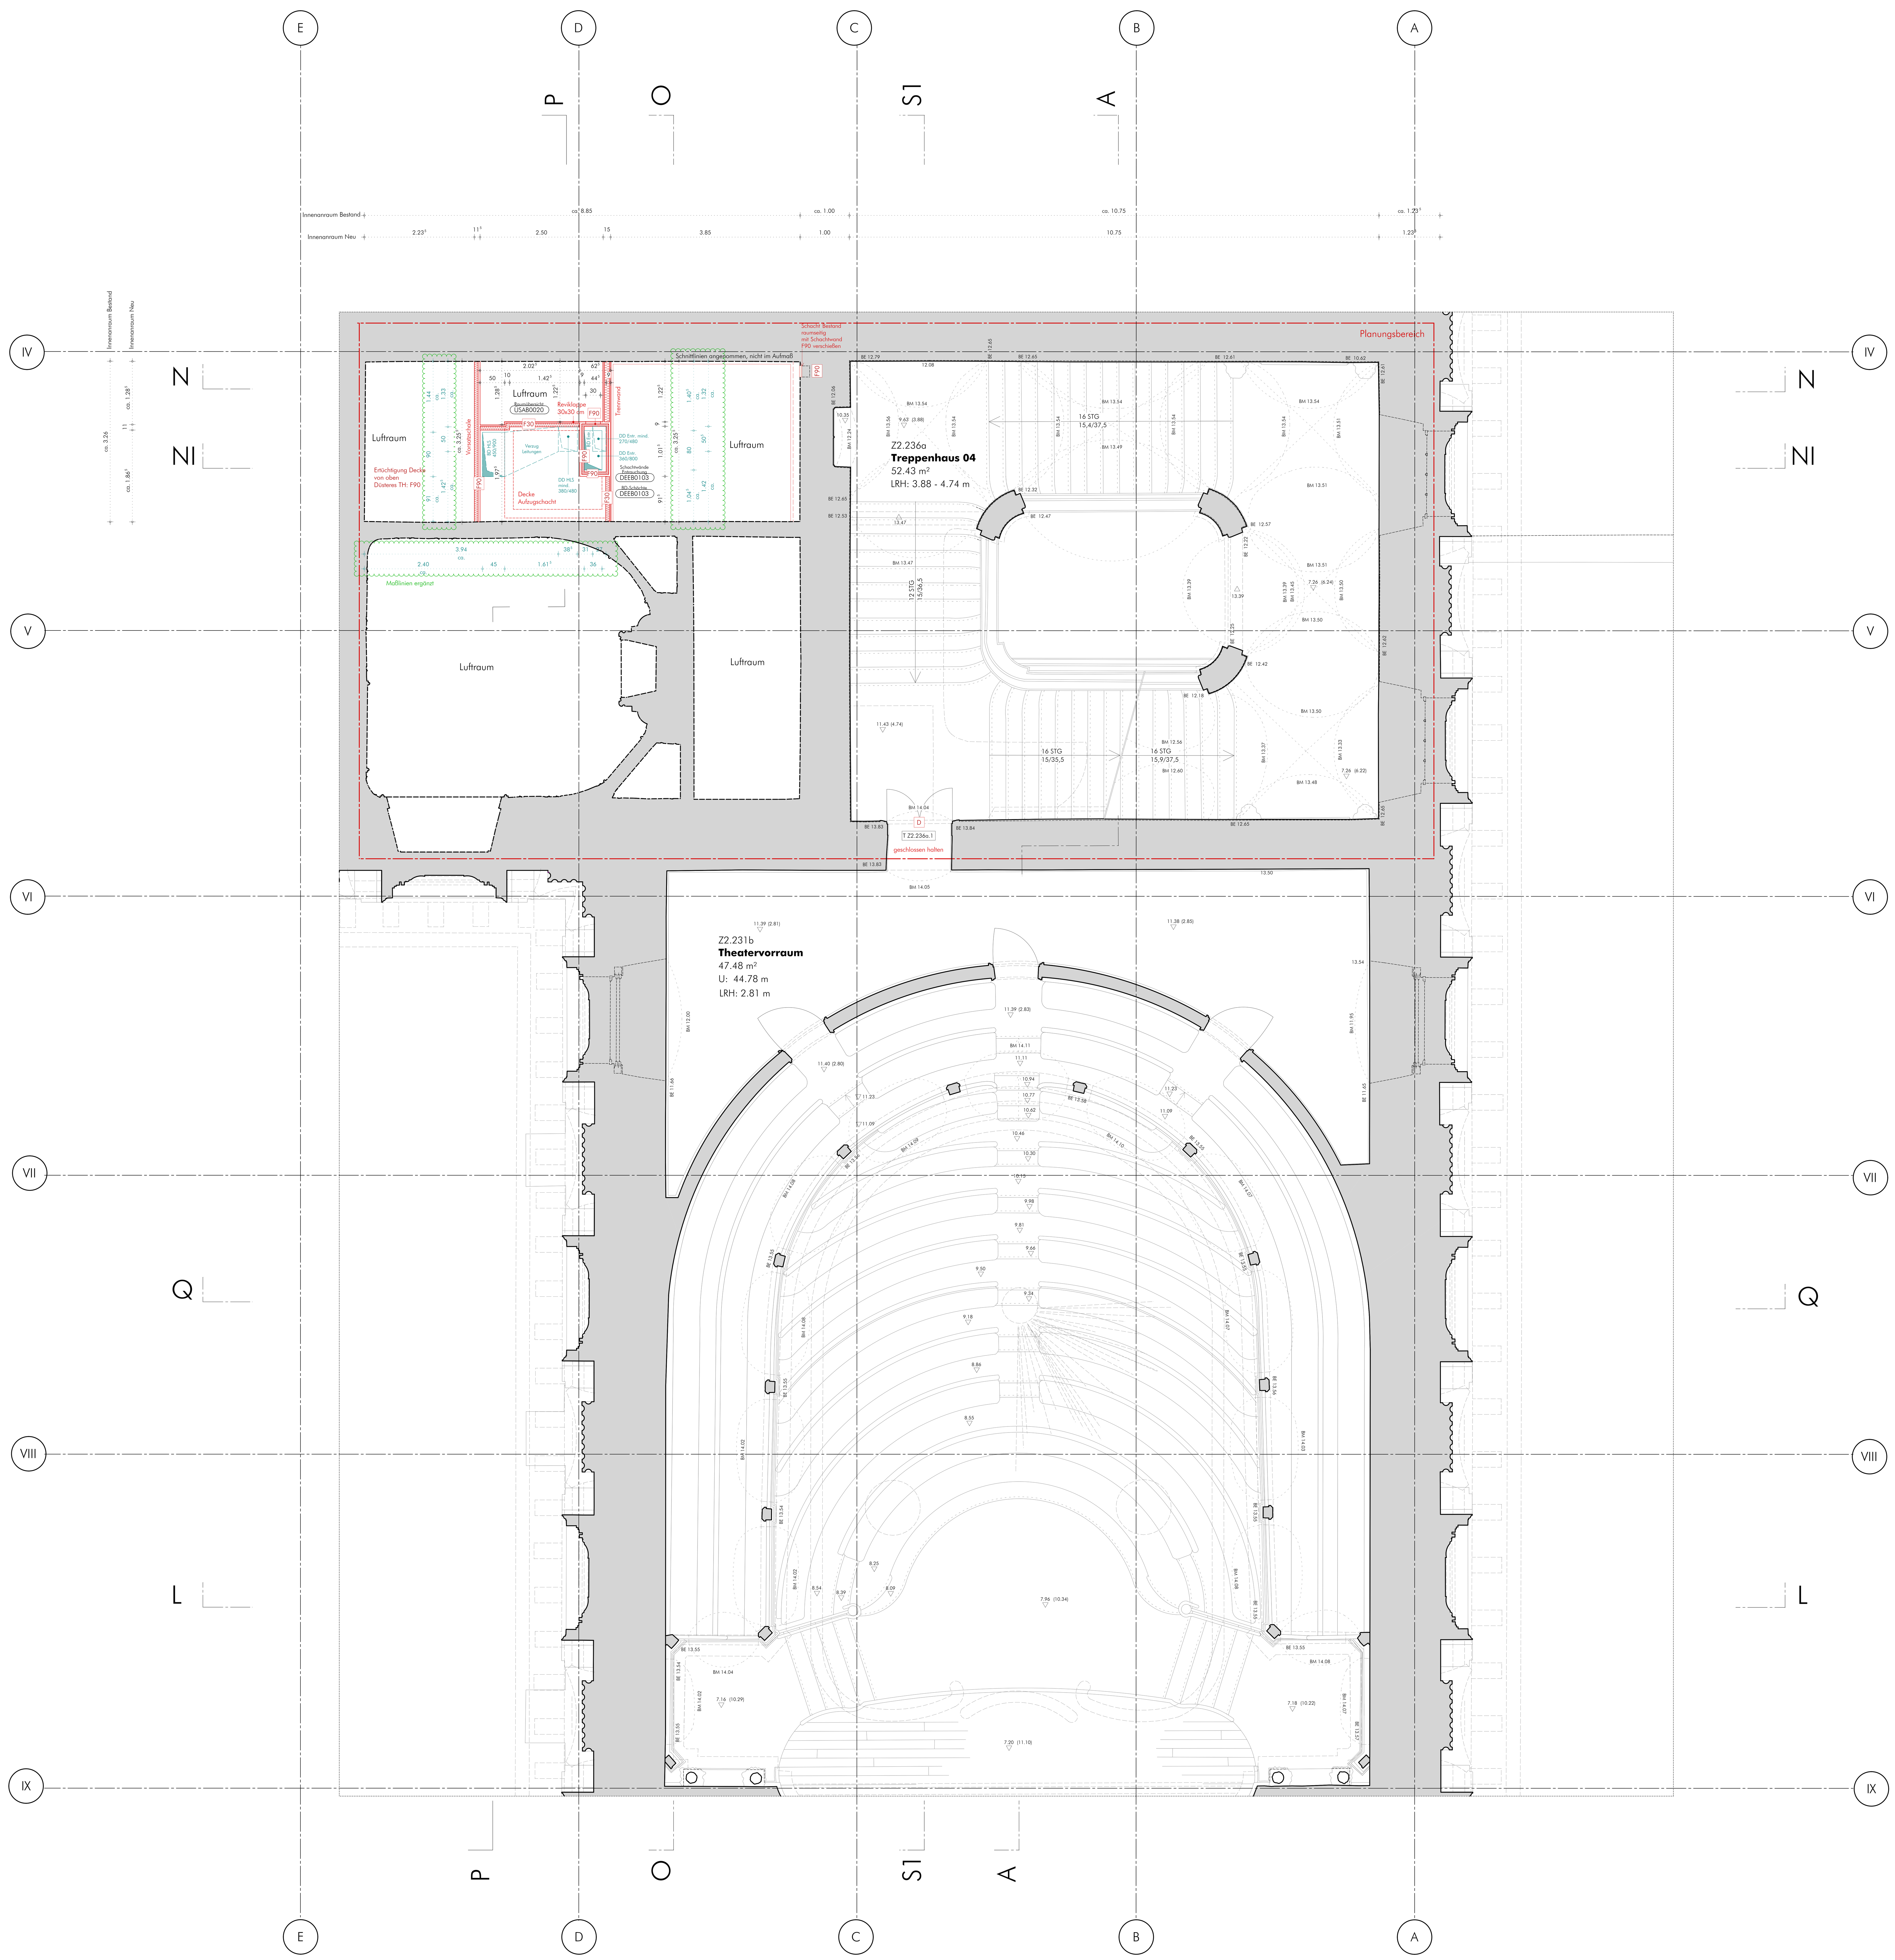

LEGENDE

GOK	Geländeoberkante	F30	feuerhemmende Wand
F	Fenster	F90	feuerbeständige Wand
T	Tür	T30	Tür feuerhemmend und selbstschliessend
W	Wand	T90	Tür feuerbeständig und selbstschliessend
D	Decke	RD	Tür rauchdicht und selbstschliessend
OK	Oberkante	D	Tür dichtschliessend
UK	Unterkante	iBo	im Betrieb offen
VK	Vorderkante	SW	Schwelle
OKFFB	Oberkante Fertigfussboden	SH	Sturzhöhe
OKRFB	Oberkante Rohfussboden	OL	Oberlicht
UKRD	Unterkante Rohdecke	li. H.	lichte Höhe
UKFD	Unterkante Fertigdecke	li. B.	lichte Breite
OZ	Oberzug	BE	Bogenende
UZ	Unterzug	BM	Bogenmitte
BRH	Brüstungshöhe	HK	Heizkörper
Stg	Steigungen	UV	Unterverteilung
DS	Deckenschlitz		
DD	Deckendruchbruch		
WS	Wandschlitz		
WD	Wanddurchbruch		
BD	Bodendurchbruch		
BS	Bodenschlitz		
KB	Kernbohrung		

0.17 (6.42) Höhenkote (lichte Höhe)

0.00 = Oberkante Fußboden
Sockel = 34,58 DHHN92

RETTUNGSWEGBELEUCHTUNG

Detailinhalt D-XXXX-HXX DETAILVERWEIS

SCHNITTSTELLE DACHSANIERUNG

ÄNDERUNGSHINWEIS
T K.040d TÜRSTEMPEL
EINZULAGERNDE BAUTEILE (Rückbau, Dokumentation, Einlagerung)
PLANUNGSBEREICH
ZU BESEITIGENDE BAULICHE ANLAGEN ODER BAUTEILE
GEPLANTE BAULICHE ANLAGEN ODER BAUTEILE
VORHANDENE BAULICHE ANLAGEN ODER BAUTEILE
BAUTEILE BESTAND MAUERWERK
GEPLANTE BAUTEILE UNBEWEHRTER BETON
GEPLANTE BAUTEILE MAUERWERK
GEPLANTE BAUTEILE STAHLBETON
GEPLANTE BAUTEILE TROCKENBAUWAND
GEPLANTE BAUTEILE MASSIVHOLZ
GEPLANTE BAUTEILE DÄMMUNG WEICH
GEPLANTE BAUTEILE DÄMMUNG HART
GEPLANTE BAUTEILE PUTZ
GEPLANTE BAUTEILE METALL
GEPLANTE BAUTEILE HOLZWERKSTOFF
DS = DECKENSCHLITZ
WS = WANDSCHLITZ
DD = DECKENDURCHBRUCH
BS = BODENSCHLITZ
WD = WANDDURCHBRUCH
BD = BODENDURCHBRUCH
KB = KERNBOHRUNG

ALLE MAẞE SIND VOM AUFTRAGNEHMER VOR AUSFÜHRUNG VERANTWORTLICH ZU PRÜFEN

ZU DIESEM PLAN GEHÖREN:

SCHAL- UND BEWEHRUNGSPLÄNE vom 18.03.24;
POSITIONSPLÄNE UND KONSTRUKTIONSDETAILS vom 18.03.23 — INGENIEURBÜRO DR. KRÄMER GMBH - IBK
AUSFÜHRUNGSPLÄNE HAUSTECHNIK (H,L,S,E) vom 07.03.24 — IPROCONSULT GMBH

Maßunstimmigkeiten sind sofort mit der Bauleitung zu klären. Für Maßfehler haftet allein der Auftragnehmer. Bei der Bauausführung sind die Planungen der Fachingenieure und Sonderfachleute unbedingt zu beachten. Die Detailplanungen sind unbedingt zu beachten. Bedenken hinsichtlich der Konstruktion, Fertigungstechnik und Bauphysik sind den Architekten*innen und der Bauleitung rechtzeitig mitzuteilen. Alle Höhen, insbesondere Öffnungshöhen von Türen und Brüstungshöhen sind, wenn nicht ausdrücklich anders angegeben, Rohbaumaße bezogen auf die Oberkante Fertigfußboden.

0 0,5 2,5 m

PLANCODE **SN_NP113G-00_Z2A300_GR001-2WP3 J**

Höhe 0.00 = OKFB Sockel = 34,58 DHHN92

ÜBERSICHT

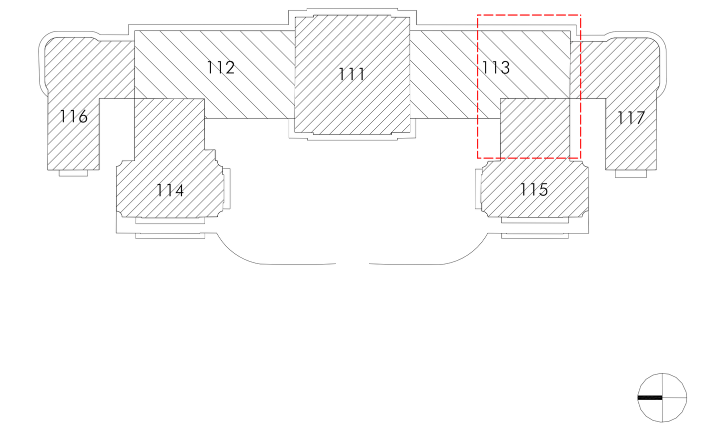

Neues Palais in Park Sanssouci - Neugestaltung Empfangsbereich

AUSFÜHRUNGSPLANUNG

BAUHERR
Stiftung Preußische Schlösser und Gärten Berlin-Brandenburg
Postfach 601462
14141 Potsdam
TEL 0331 / 96 94 0
E-MAIL neuespalais@spsg.de

ARCHITEKT
WANDEL LORCH GÖTZE WACH GMBH
ARCHITEKTEN BDA UND STADTPLANER
KAISERSTRASSE 39
60329 FRANKFURT AM MAIN
TEL 069/9074807-0 | FAX 069/9074807-1
E-MAIL frankfurt@wlgw.de

HAUSTECHNIK
IPROconsult GmbH
Schnorrstraße 70
01069 Dresden
TEL 0351 / 46 51 0
E-MAIL ipro@iproconsult.com

TRAGWERKSPLANUNG
Ingeneurbüro Dr. Krämer GmbH - IBK
Brehmestr. 13
99423 Weimar
TEL 03643 / 84 67 30
E-MAIL info@statik-ibk.de

BRANDSCHUTZ
Hagen Ingenieurgesellschaft für Brandschutz
Lange Laube 19
30159 Hannover
TEL 05 11 / 449 89 69 -0
E-MAIL office@hagen-ingenieure.de

PLANERSTELLER / ARCHITEKT	PROJEKTLEITER	KUSTOS	ABTEILUNGSLEITER
FACHINGENIEUR	FACHINGENIEUR	ABTEILUNG	ABTEILUNG

PLANINHALT
Südl. Corps de Logis/Theaterflügel - Grundriss 2.Zwischengeschoss

FACHBEREICH	MASSTAB	BLATTGRÖSSE	GEZ.	DATUM	INDEX
ARCHITEKT	1:50	841/1189	WLGW	13.08.2025	J

H/B = 841 / 1189 (1.00m²)

Allplan 2023