


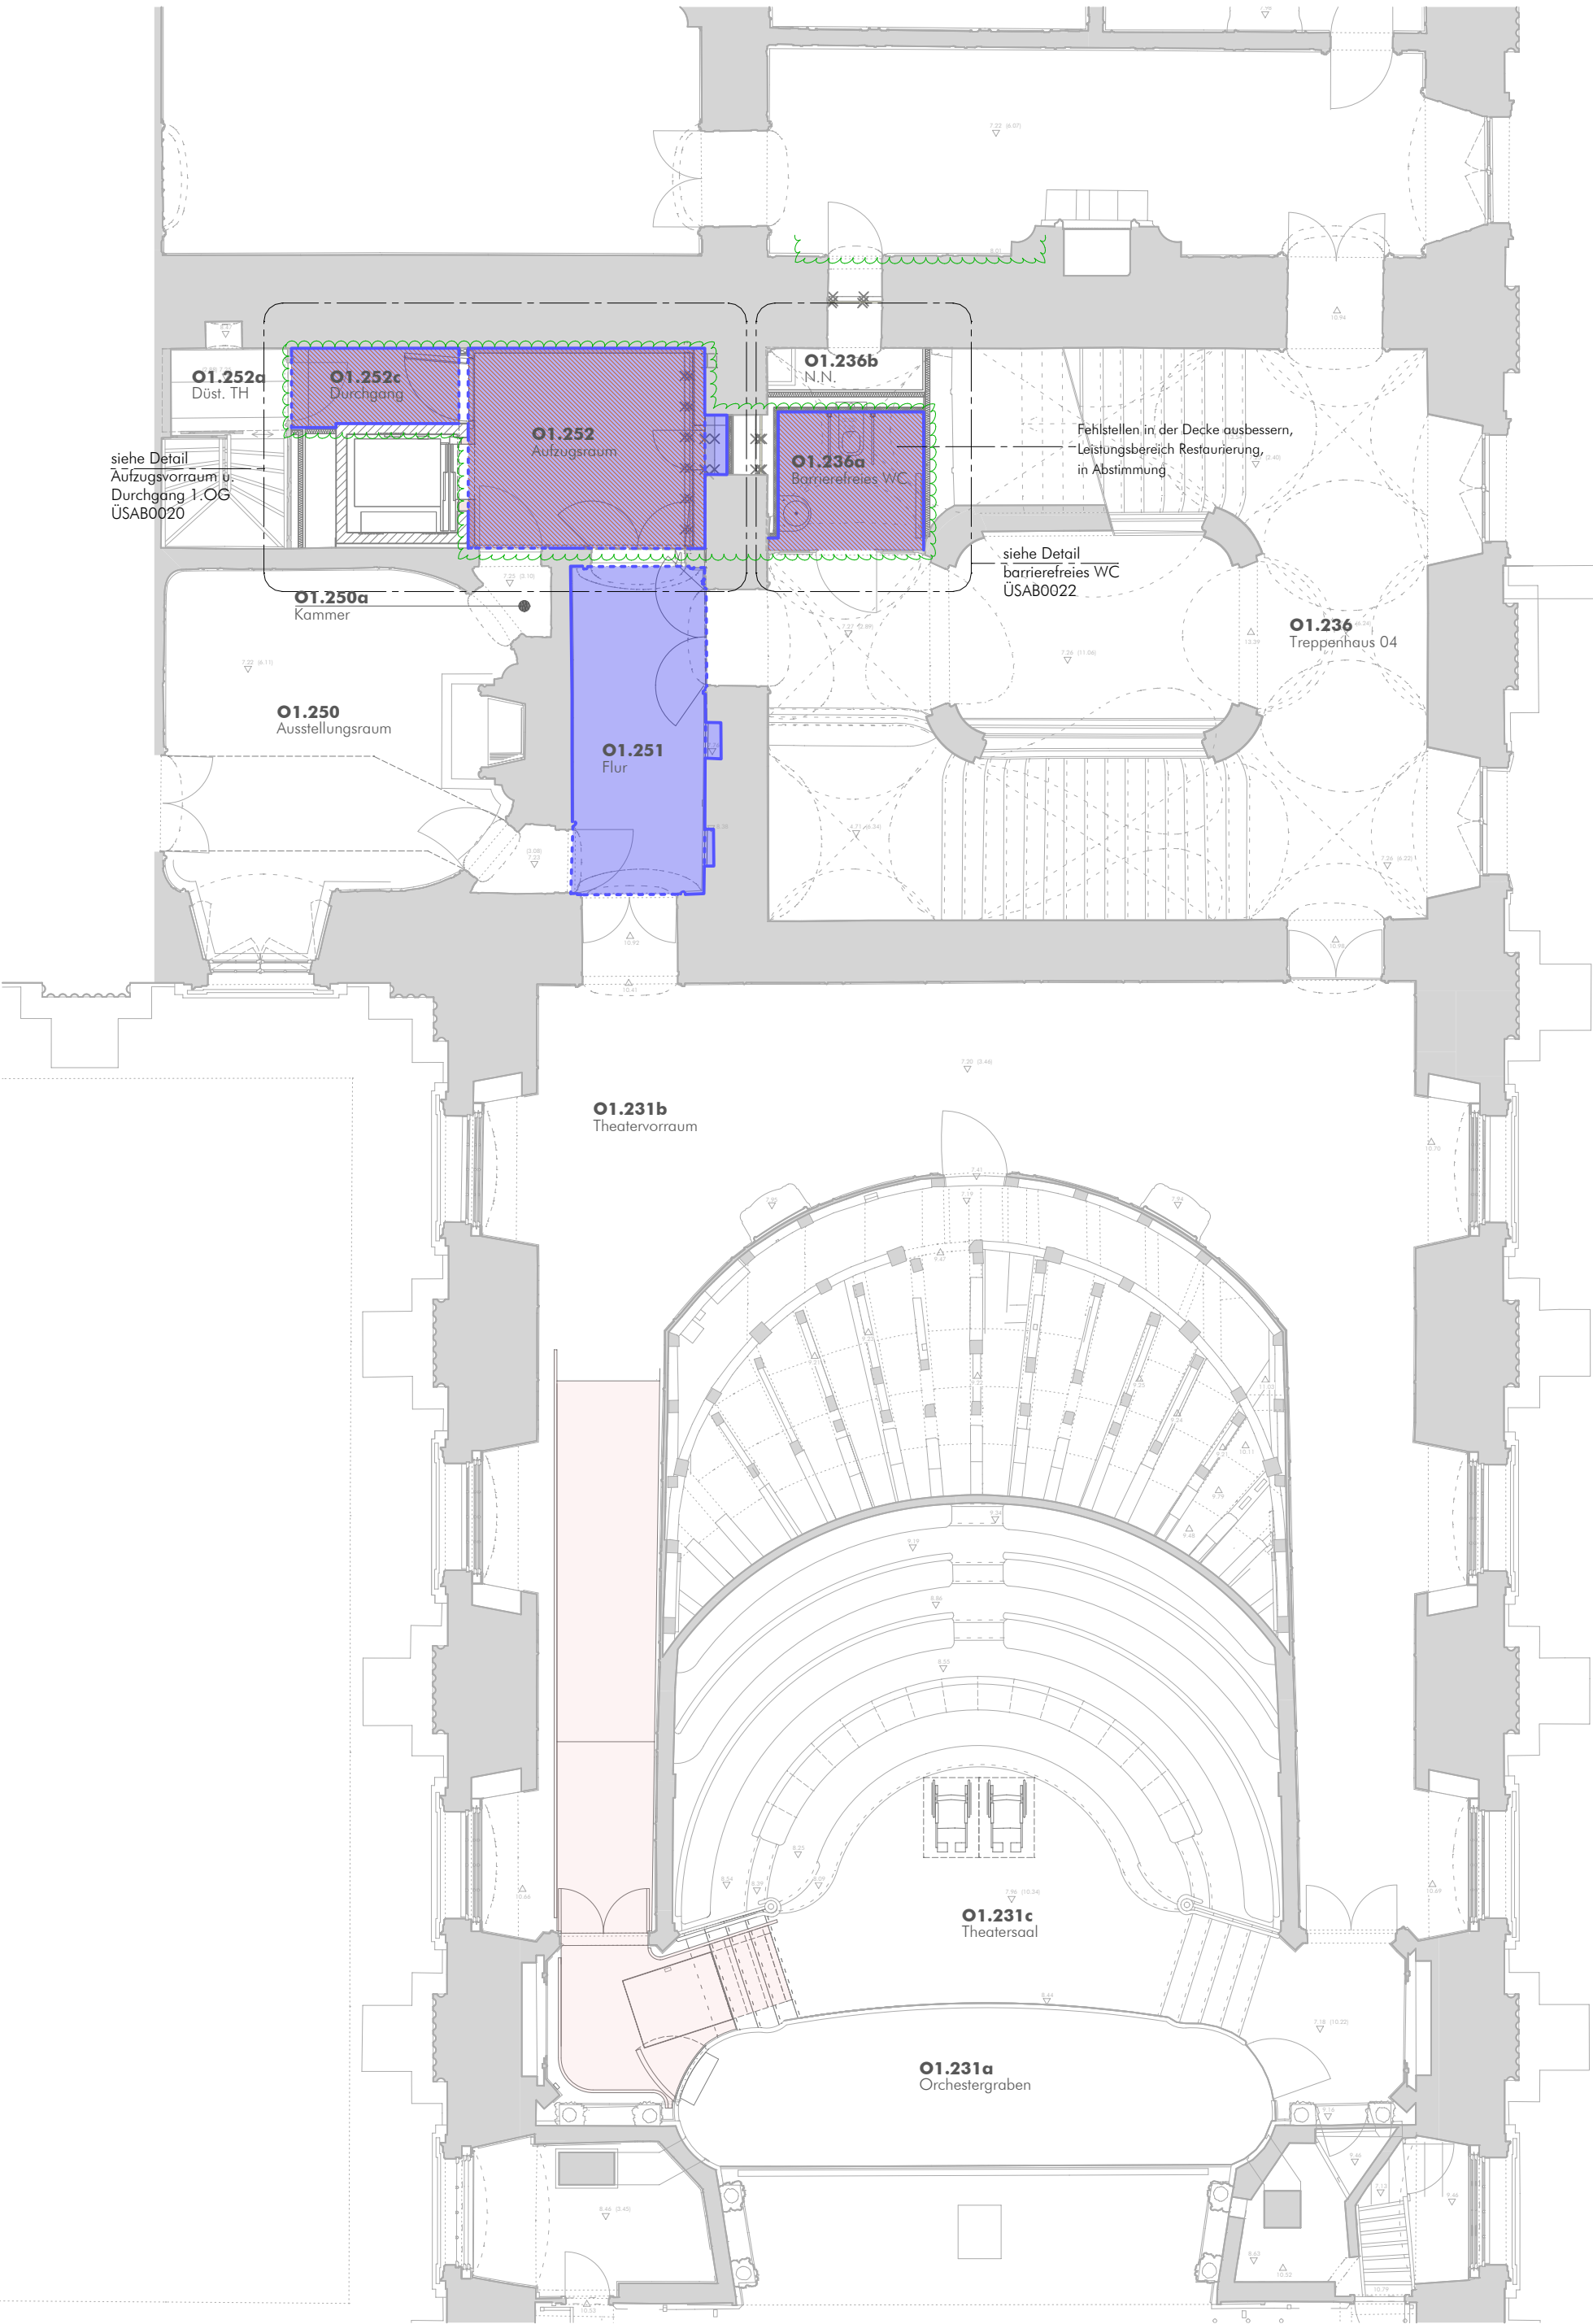

ÜBERSICHT MALERARBEITEN
Corps de Logis - O1

Sol-Silikatfarbe, auf Wand
Farbton: gem. Ang. Arch. / Bemusterung
Glanzgrad: G4-stumpfmatt, gem. ISO 2813
Nassabrieb: R-Klasse 2, gem. EN ISO 11998
Max. Korngröße: S1 fein, gem. EN 1524
Sonstiges: natürlich alkalisch, dissusionsoffen, geruchsarm, ohne Zusatz von: Lösungsmitteln, Weichmachern und Konservierungsstoffen, In Aufzugsvorraum: Anstrich bis Stuckprofil

Leimfarbenstrich, auf Decke und Stuckprofilen
Farbton: gem. Ang. Arch. / Bemusterung
Glanzgrad: G4-stumpfmatt, gem. ISO 2813
Nassabrieb: R-Klasse 5, gem. EN ISO 11998
Max. Korngröße: S1 fein, gem. EN 1524
Sonstiges: wasserverdünnt, geruchsneutral, hoch wasserdampfdiffusionsoffen, ohne Zusatz von: Lösungsmitteln, Weichmachern und Konservierungsstoffen

Decke und Stuckprofile aufarbeiten
Fehlstellen in der Decke und bei Stuckprofilen ausbessern, Leistungsbereich Hochbau

Hinweis:
Untergründe müssen frei von Verschmutzungen, trennenden Substanzen und trocken sein. Vor dem Farbauftrag sind Untergründe bei Bedarf mit Tiefgrund zu behandeln. Leitungen, die an Wänden und Decken verlaufen, sind mitzustreichen. Das Anstreichen der Möbel + WC-Trennwände ist Teil der Schreinerarbeiten. Höhenversprünge in den Decken sind zu berücksichtigen und zu streichen.

DATUM			GEZ.	GEPR.
24.04.2025F	V	Erstellung	LW	
03.07.2025F	A	Anpassung Farbhypen	LW	
13.02.2026F	B	Anpassung Leistungsbereiche	LW	
16.02.2026F	C	Decken mit Leimfarbe	LW	

ALLE MAßE SIND VOM AUFTRAGNEHMER VOR
AUSFÜHRUNG VERANTWORTLICH ZU PRÜFEN

ZU DIESEM PLAN GEHÖREN:

SCHAL- UND BEWEHRUNGSPLÄNE vom 18.03.24;
POSITIONSPLÄNE UND KONSTRUKTIONSDetails vom 18.03.23
AUSFÜHRUNGSPLÄNE HAUSTECHNIK (H,L,S,E) vom 07.03.24
INGENIEURBÜRO DR. KRÄMER GMBH - IBK
IPROCONSULT GMBH


Maßstimmigkeiten sind sofort mit der Bauleitung zu klären. Für Maßfehler haftet allein der Auftragnehmer. Bei der Bauausführung sind die Planungen der Fachingenieure und Sonderfachleute unbedingt zu beachten. Die Detailplanungen sind unbedingt zu beachten. Bedenken hinsichtlich der Konstruktion, Fertigungstechnik und Bauphysik sind den Architekten*innen und der Bauleitung rechtzeitig mitzuteilen. Alle Höhen, insbesondere Öffnungshöhen von Türen und Brüstungshöhen sind, wenn nicht ausdrücklich anders angegeben, Rohbaumaße bezogen auf die Oberkante Fertigfußboden.

0 1,0 5,0	PLANCODE
	SN_NP113G-00_O1A300_ÜSAB1903-2 C

Höhe 0.00 = OKFB Sockel = 34,58 DHHN92

ÜBERSICHT

FLÜGELAUFTEILUNG

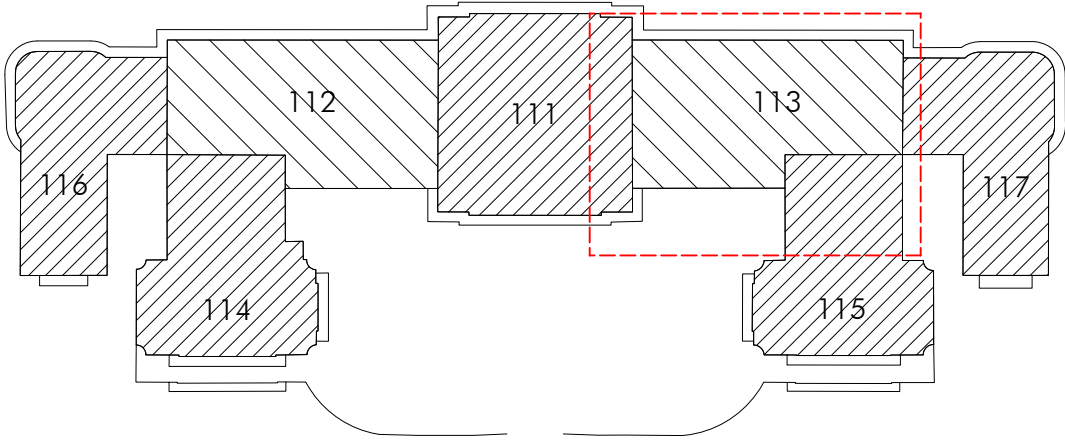

Neues Palais in Park Sanssouci - Neugestaltung Empfangsbereich

AUSFÜHRUNGSPLANUNG **VORABZUG**

BAUHERR Stiftung Preußische Schlösser und Gärten Berlin-Brandenburg Postfach 601462 14141 Potsdam TEL 0331 / 96 94 0 E-MAIL neuespalais@spsg.de					
PLANERSTELLER / ARCHITEKT	PROJEKTLITER	KUSTOS	ABTEILUNGSLEITER		
FACHINGENIEUR	FACHINGENIEUR	ABTEILUNG	ABTEILUNG		
PLANINHALT CdL - O1, Übersichtsplan Malerarbeiten					
FACHBEREICH	MASSTAB	BLATTGRÖSSE	GEZ.	DATUM	INDEX
ARCHITEKT	1:100	420/594	LW	16.02.2026	C