
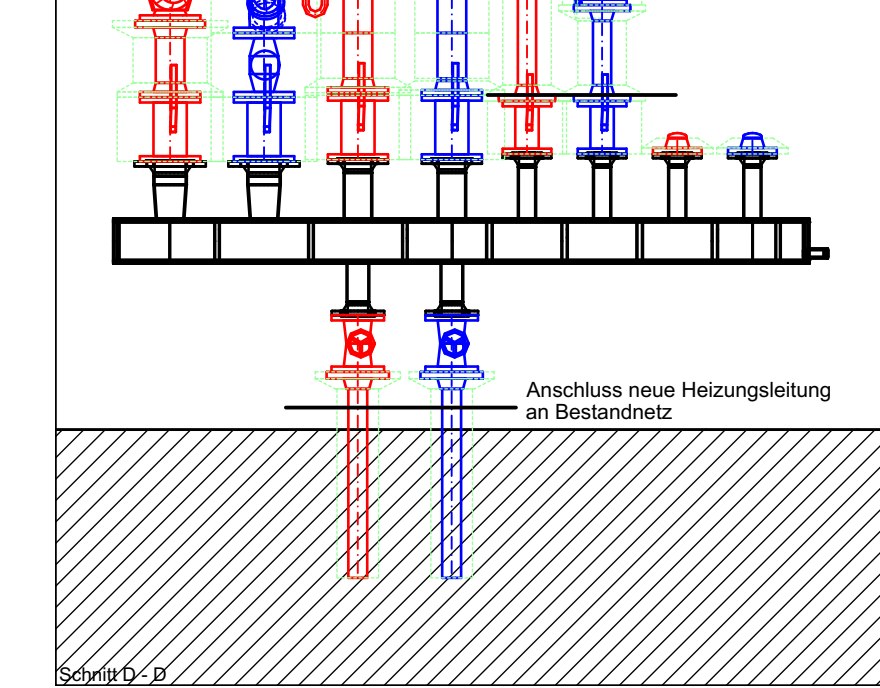
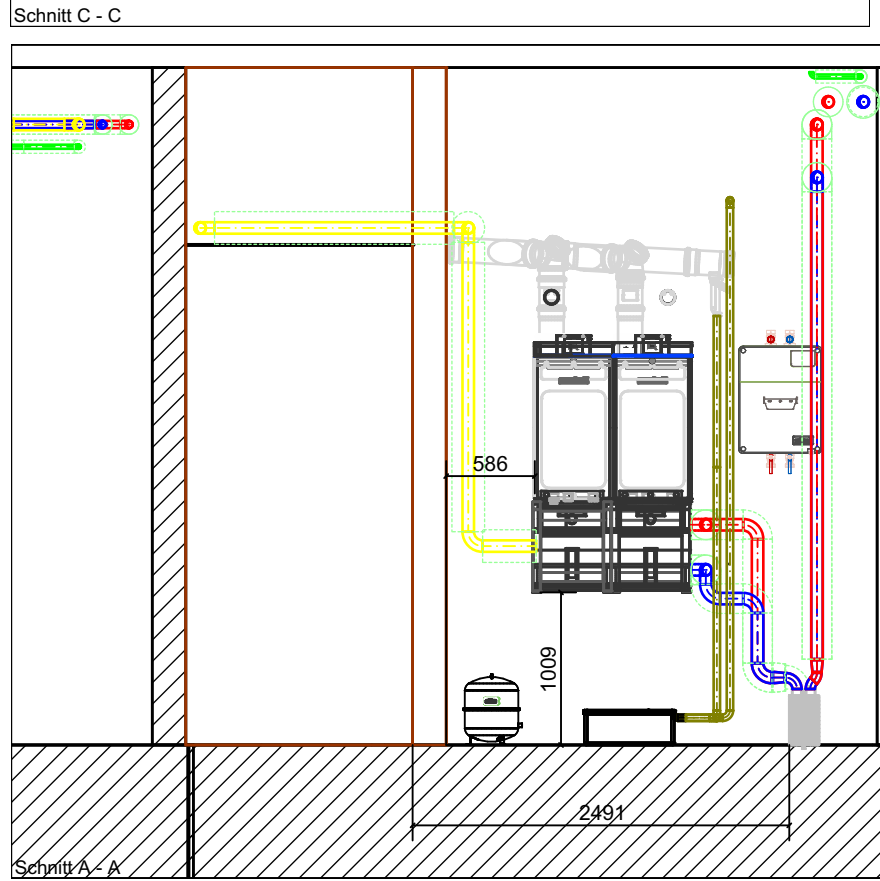
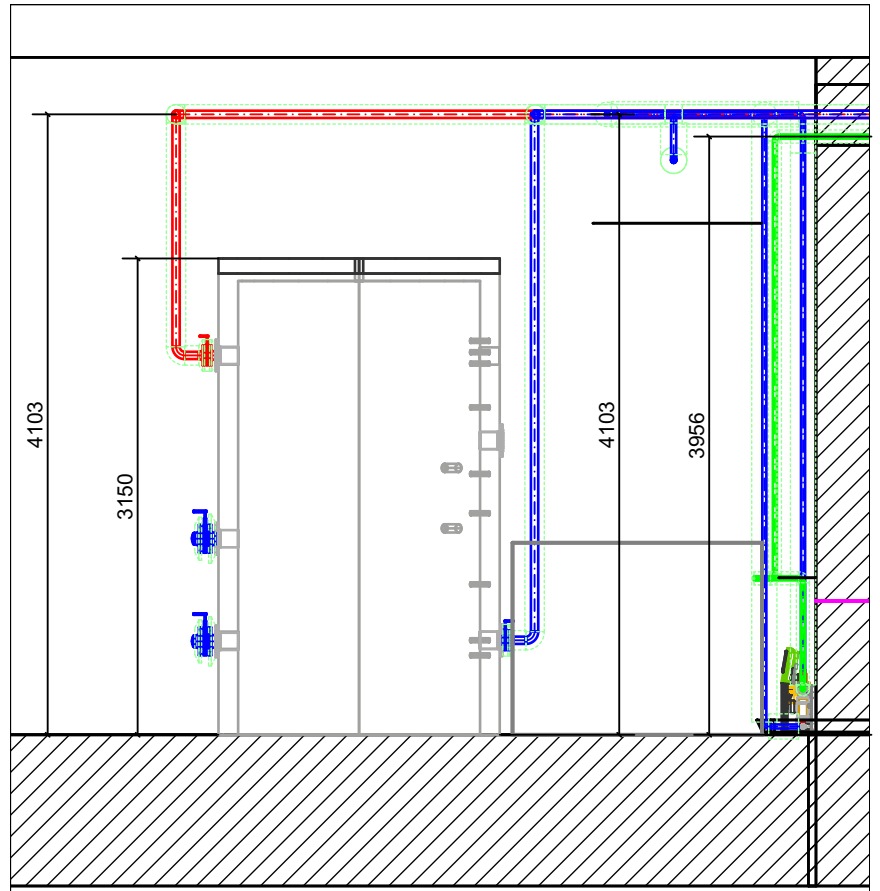
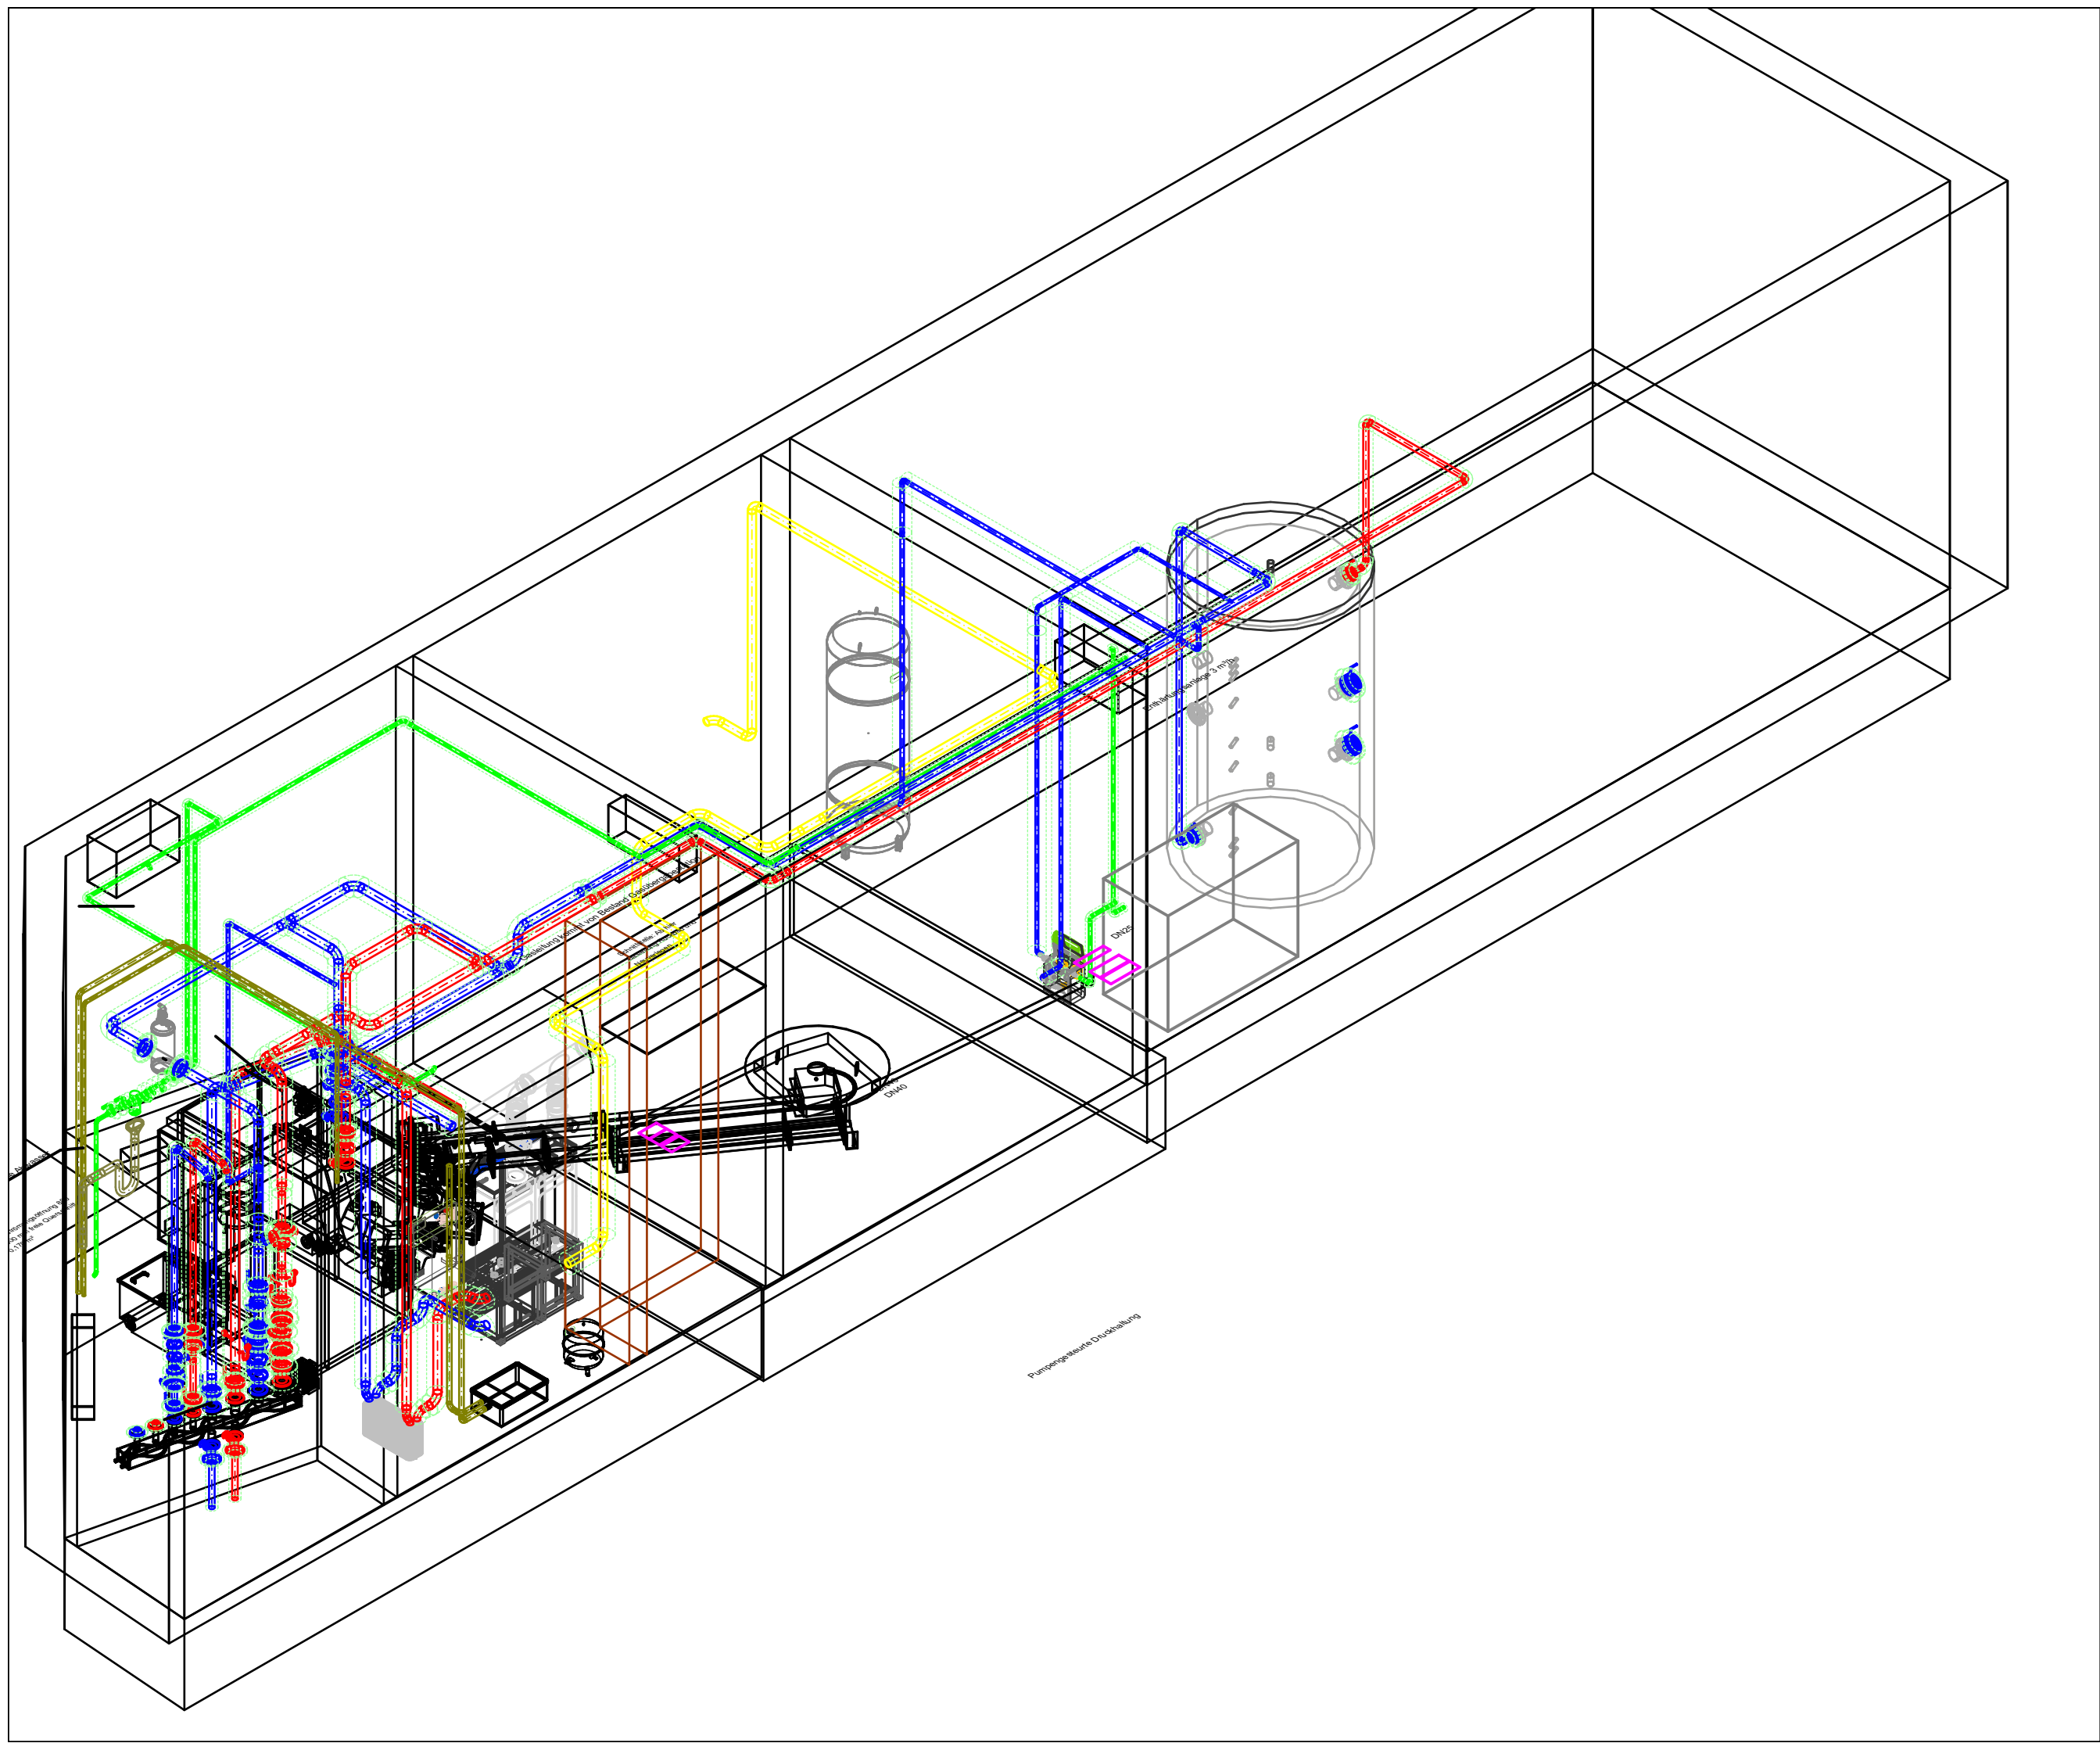
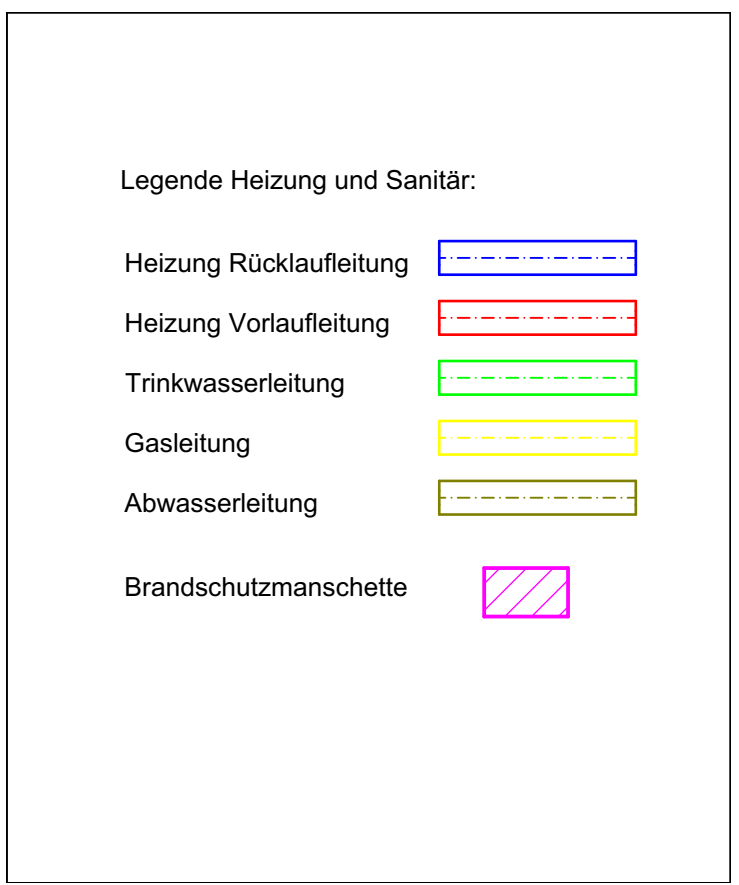


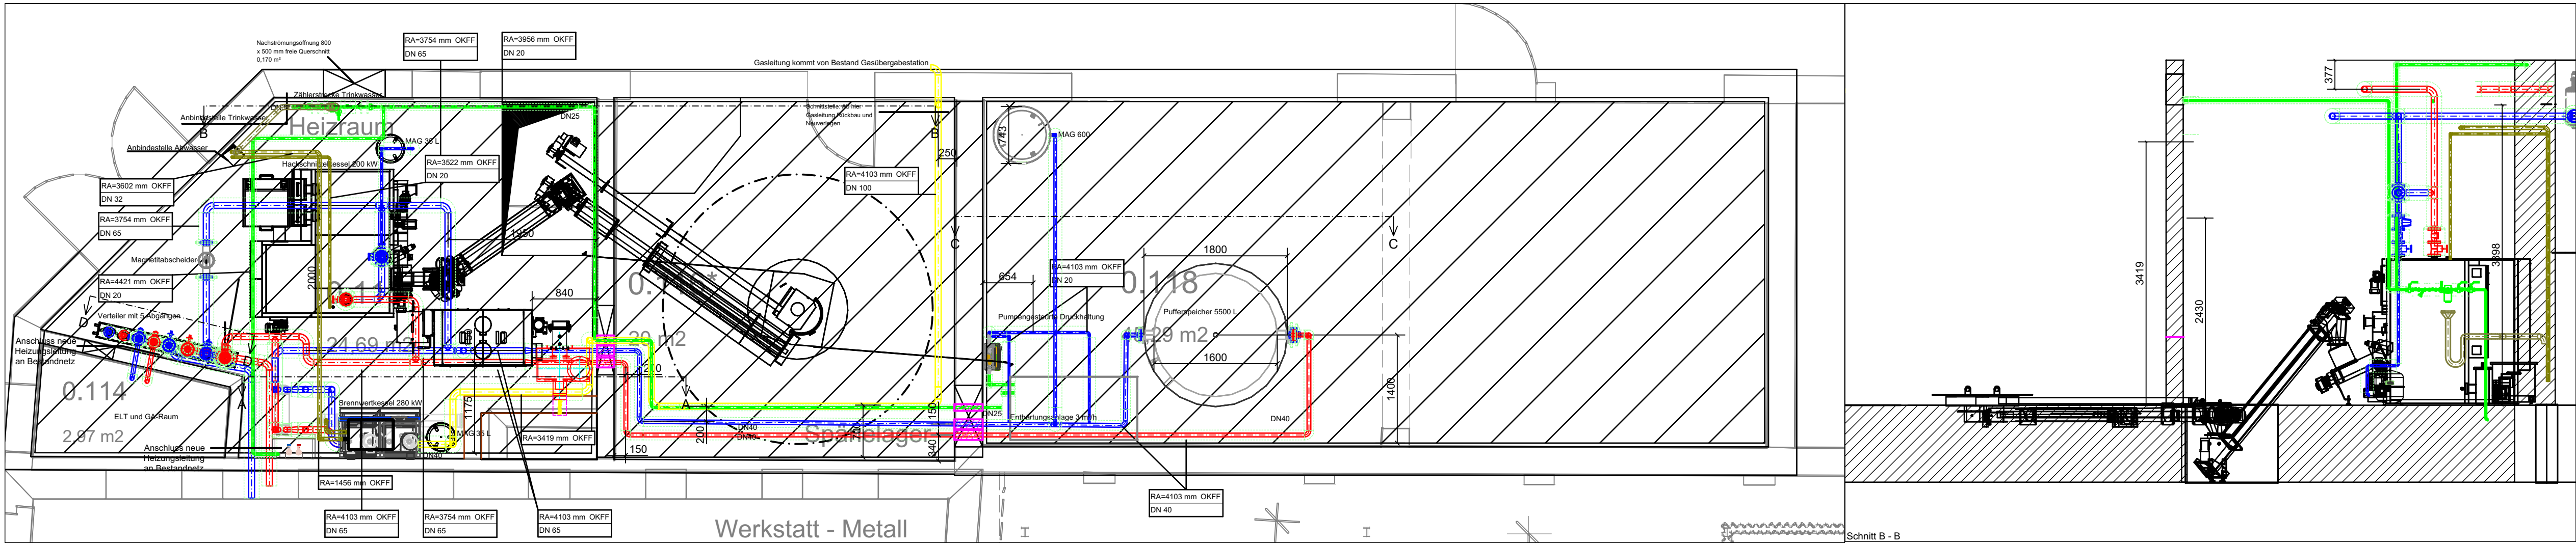

Rohrmaterialien / Dämmung Mineralwolle entspr. GEG			
DN	Stahlrohre nach DIN EN 10217-1 mit Abmessungen nach DIN EN 10220 (geschweißtes Stahlrohr)	Edelstahl-Rohr 1.4401 Trink- und Kondensatwasser Dämmung	Abwasser Rohr PP schallgedämmt Schweißwasser-dämmung
15	21,3 x 2,0 (20 mm)	18 x 1,0 (20 mm)	
20	26,9 x 2,3 (20 mm)	22 x 1,2 (20 mm)	
25	33,7 x 2,6 (30 mm)	28 x 1,2 (30 mm)	
32	42,4 x 2,6 (40 mm)	35 x 1,5 (30 mm)	
40	48,3 x 2,6 (40 mm)		
50	60,3 x 2,9 (50 mm)		
65	76,1 x 2,9 (60 mm)		75 x ca. 1,8 (13 mm)
100	114,3 x 3,6 (100 mm)		
-Heizungsanlagen: Stahlrohr nach DIN EN 10217-1 -Trinkwasserleitungen: Edelstahl-Rohr 1.4401 DIN EN 10088 -Bei beengten Platzverhältnissen kann laut GEG bis auf max. 50% die vorgesehene Dämmstärke verringert werden. -Mindestdicke der Dämmung bezogen auf Wärmeleitfähigkeit von 0,035 W/m*K			

D			
C			
B			
A	13.04.2026	Plananpassung gemäß Schema Index B	
Index	Datum	Änderung	Name

SPSG Schirrhof / West

Erneuerung der Heizzentrale

Planungsphase:
Ausführungsplanung

Gewerk:
Sanitär- und Heizungstechnik

Darstellung:
Erdgeschoss

Eigentümer / Bauherr: Stiftung Schlösser und Gärten Schirrhof
Lennestraße 9
14471 Potsdam
Tel.: +49 (0) 331 96 94-290

Maßstab:
1 : 50

Blattformat:
820 x 490

gezeichnet:
geprüft:

Name
Datum

30.03.2026
30.03.2026

Projekt
Leistungsphase
Gewerk
Planart
Geschoß
Baufeld
Haus
Planstand
Index

SN_ME300G-01_EGA420_GR001-2-