


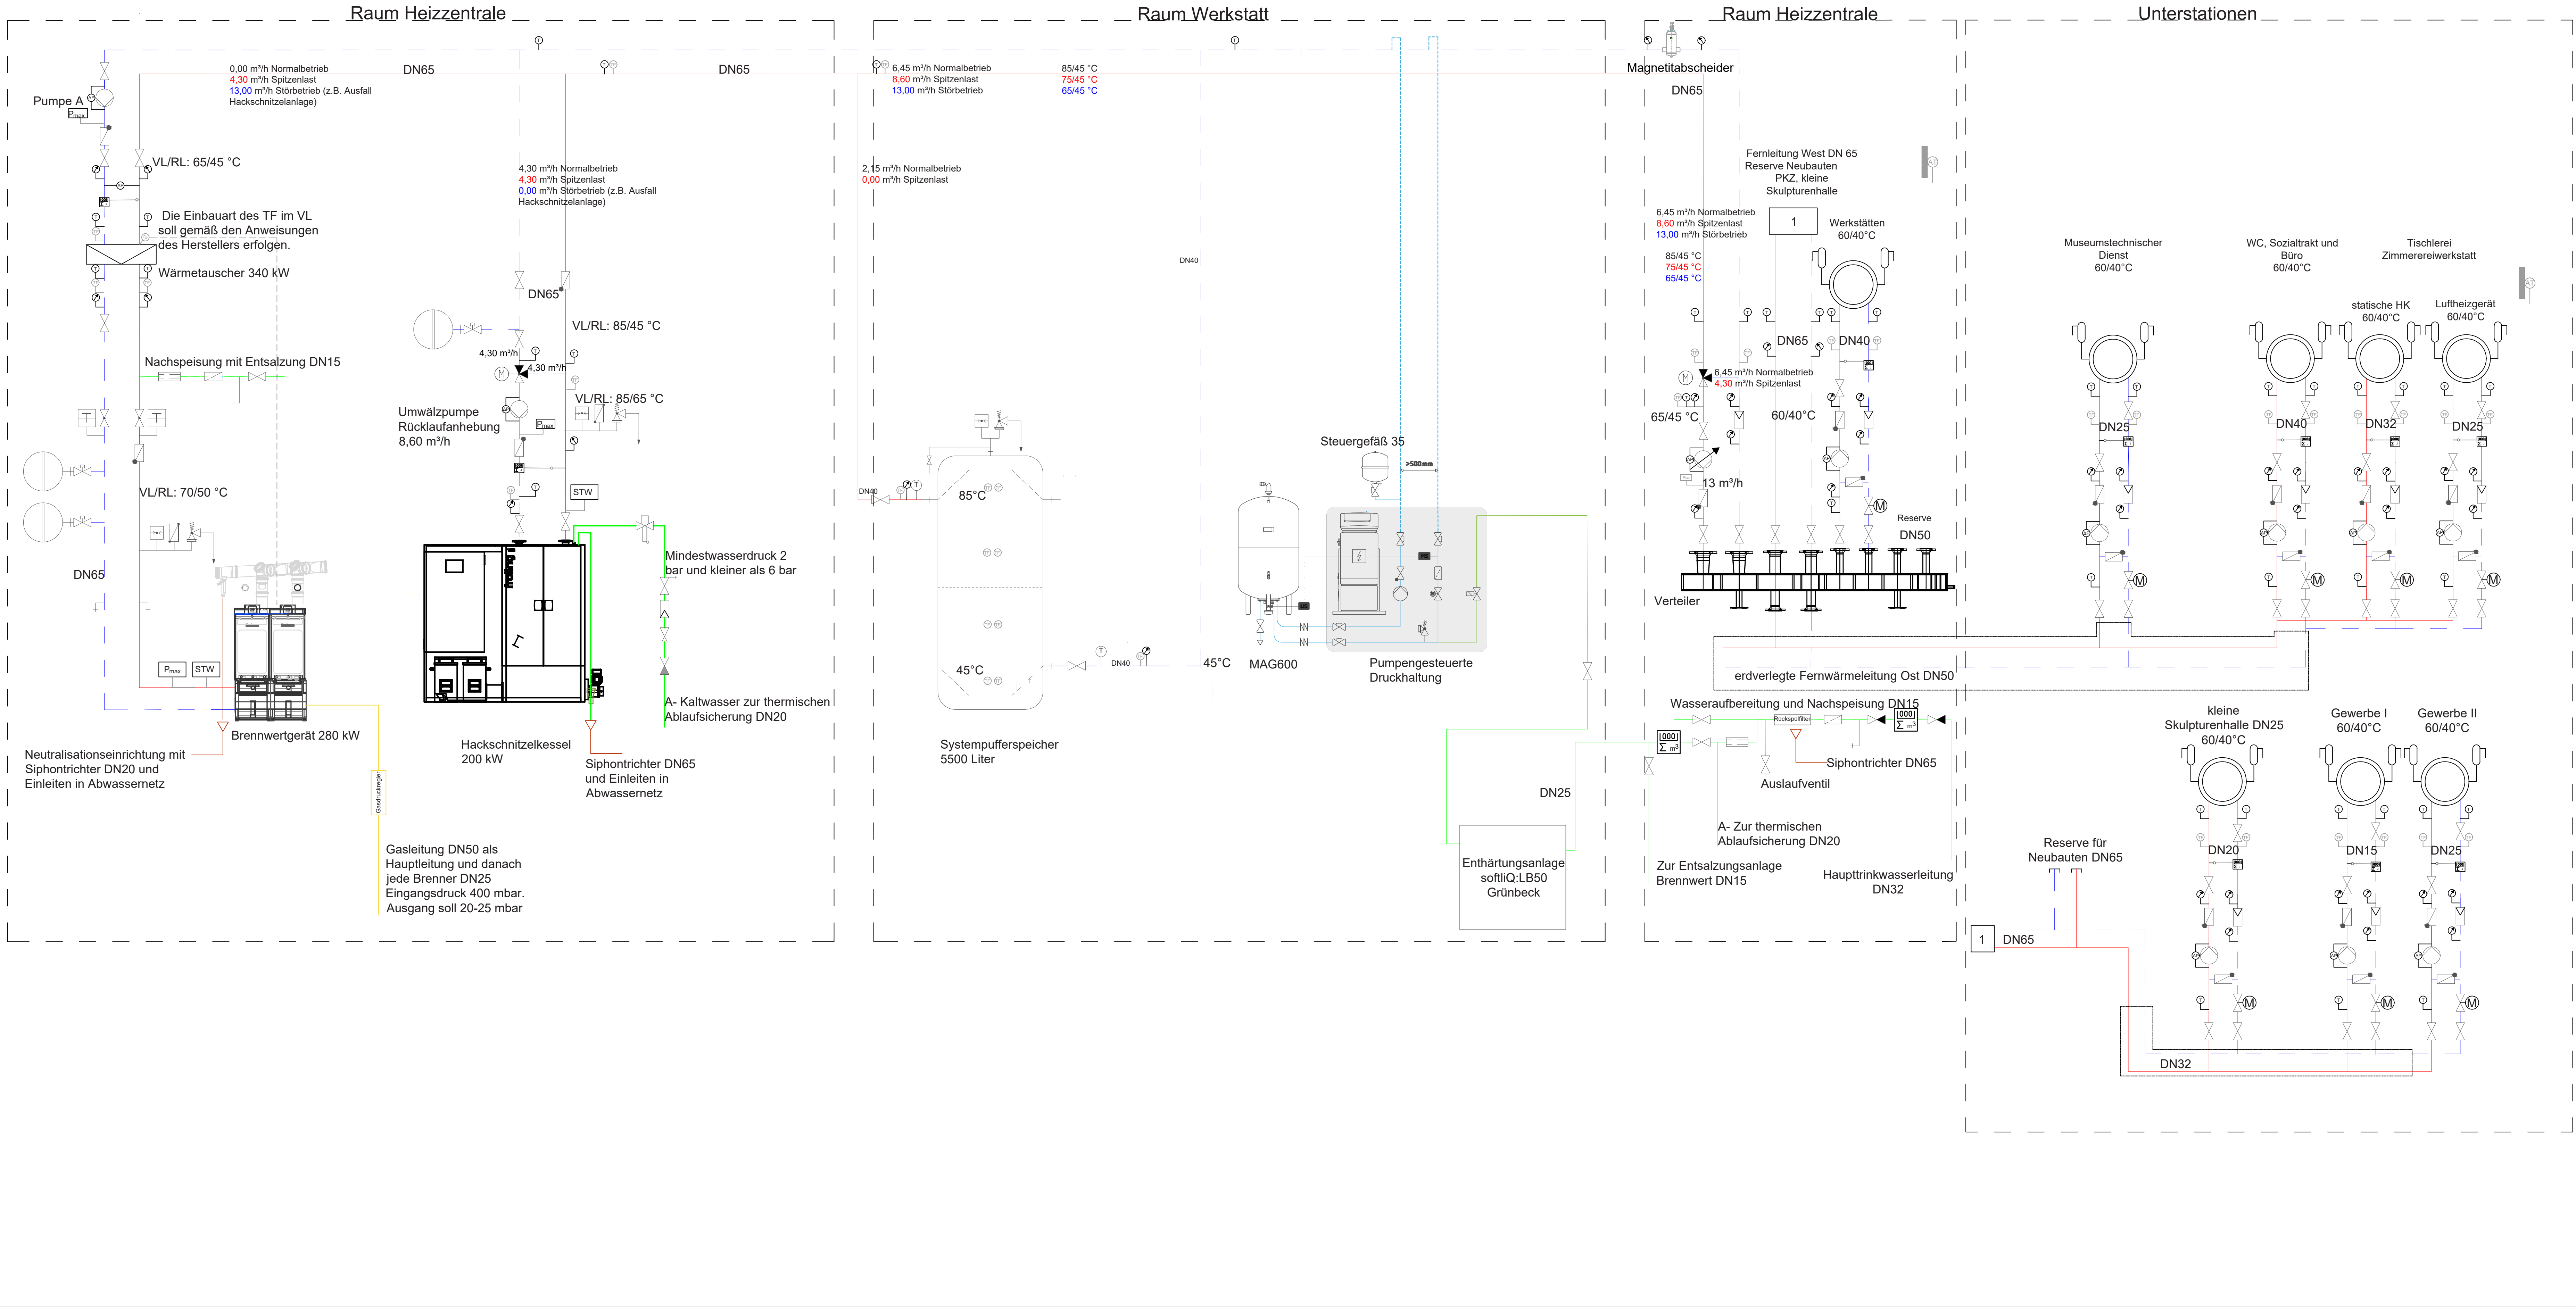

**Legende:**  
Vorlauf  
Rücklauf  
Trinkwasser  
Abwasser  
Gas  
  
Verbraucher  
  
Entlüfter  
  
Wärmemengenzähler  
Gas- und Trinkwasserzähler  
  
Rückschlagklappe  
  
Schmutzfänger  
  
Umwälzpumpe mit konstantem Volumenstrom  
Umwälzpumpe mit variablem Volumenstrom  
Systemtrenner  
  
Ausdehnungsgefäß  
  
Kappenventil  
  
Sicherheitarmatur  
  
Motorisches 2-Weg-Ventil  
  
Motorisches Beimischventil  
  
Temperaturfühler  
  
Thermometer  
Manometer  
Druckwächter  
  
Sicherheittemperaturwichter  
Außentemperaturfühler  
Druckminderer  
  
KFR-Ventil  
thermische Ablaufsicherung  
Absperrventil

|       |            |                                 |  |      |
|-------|------------|---------------------------------|--|------|
| D     |            |                                 |  |      |
| C     |            |                                 |  |      |
| B     |            |                                 |  |      |
| A     | 11.05.2026 | Bearbeitung von Prüfanmerkungen |  |      |
| Index | Datum      | Änderung                        |  | Name |

**Erneuerung der Heizzentrale für  
Stiftung Schlösser und Gärten Schirrhof**

Planungsphase:  
**Ausführungsplanung**

Maßstab:  
Ohne

Gewerk:  
**Heizung**

Blattformat:

gezeichnet:  
geprüft:

Name  
Datum

27.04.2026

Darstellung:  
**Schaltschema**

Projekt  
Leistungsphase  
Gewerk  
Planart  
Geschoss  
Bauteil  
Planstand  
Haus  
Index

SN\_ME300G-01\_EGA420\_SC001-2-

Eigentümer / Bauherr: **Stiftung Schlösser und Gärten Schirrhof**  
Lennertstraße 9  
14471 Potsdam  
Tel.: +49 (0) 331 96 94 -290