


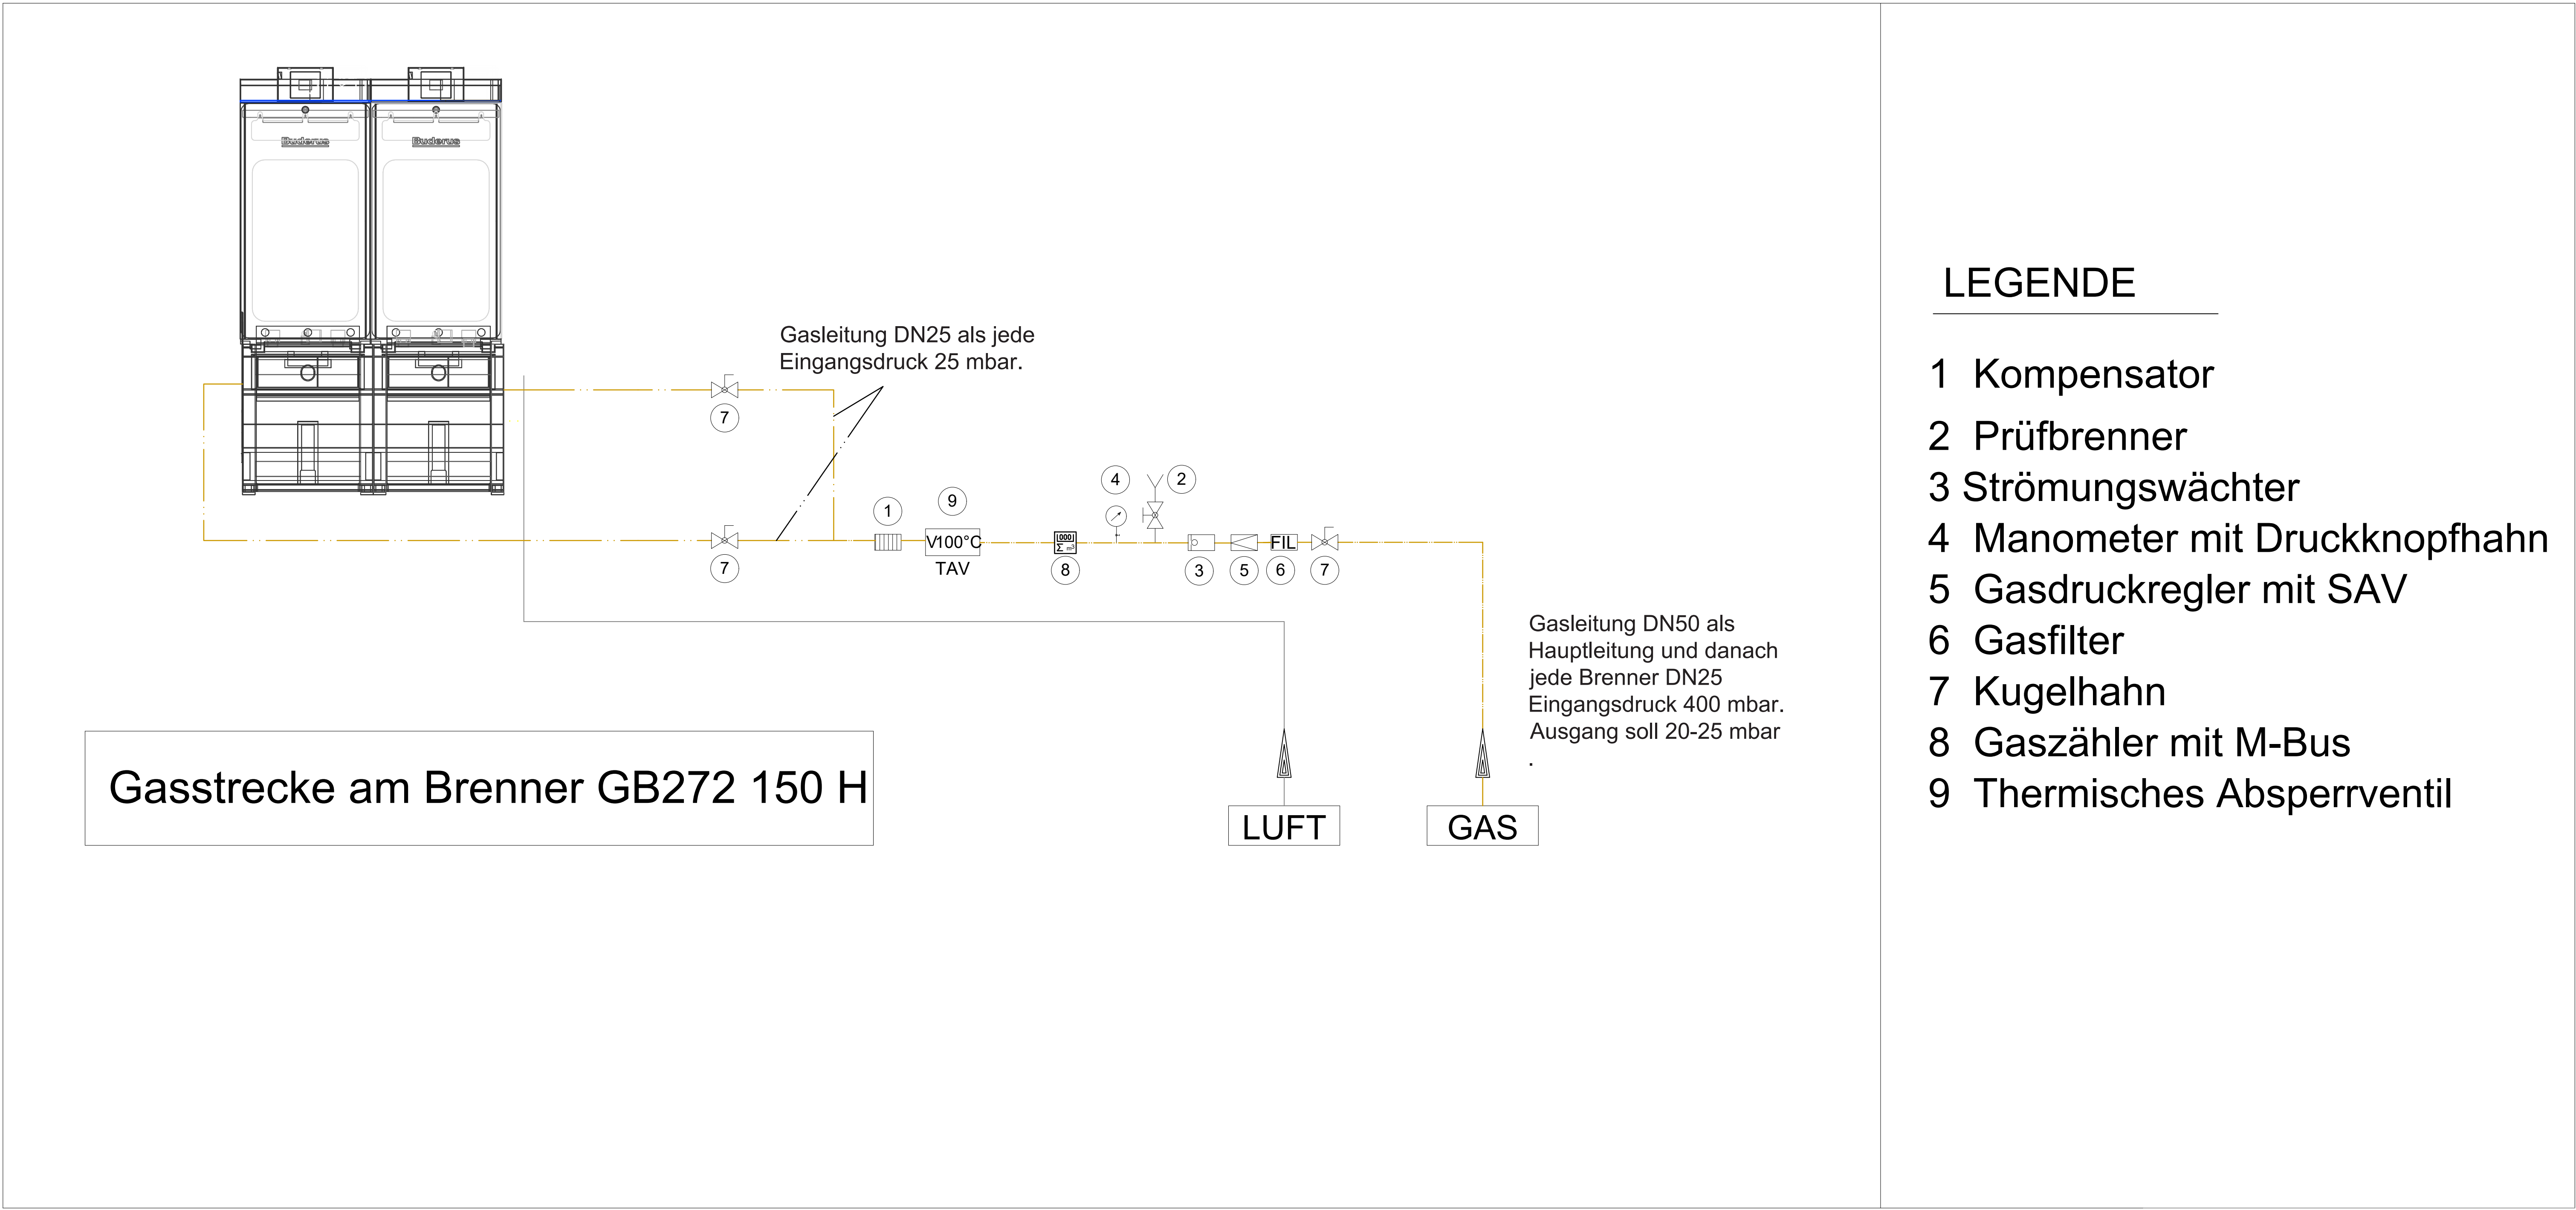

LEGENDE

- 1 Kompensator
- 2 Prüfbrenner
- 3 Strömungswächter
- 4 Manometer mit Druckknopfhahn
- 5 Gasdruckregler mit SAV
- 6 Gasfilter
- 7 Kugelhahn
- 8 Gaszähler mit M-Bus
- 9 Thermisches Absperrventil

D				
C				
B				
A				
Index	Datum		Änderung	Name

Erneuerung der Heizzentrale für Stiftung Schlösser und Gärten Schirrhof				
Planungsphase:		Maßstab: Ohne		
Ausführungsplanung		Blattformat:		
Gewerk:	Name		Datum	
Sanitärtechnik	gezeichnet:		27.04.2026	
	geprüft:		27.04.2026	
Darstellung:	Projekt	Leistungsphase	Gewerk	Planart
Gasschema	Baufeld		Planart	Index
	SN_ME300G-01_XXX410_SC001-2-			
Eigentümer / Bauherr: Stiftung Schlösser und Gärten Schirrhof Lernstraße 9 14171 Pöhlitz Tel.: +49 (0) 331 96 94 -290				