


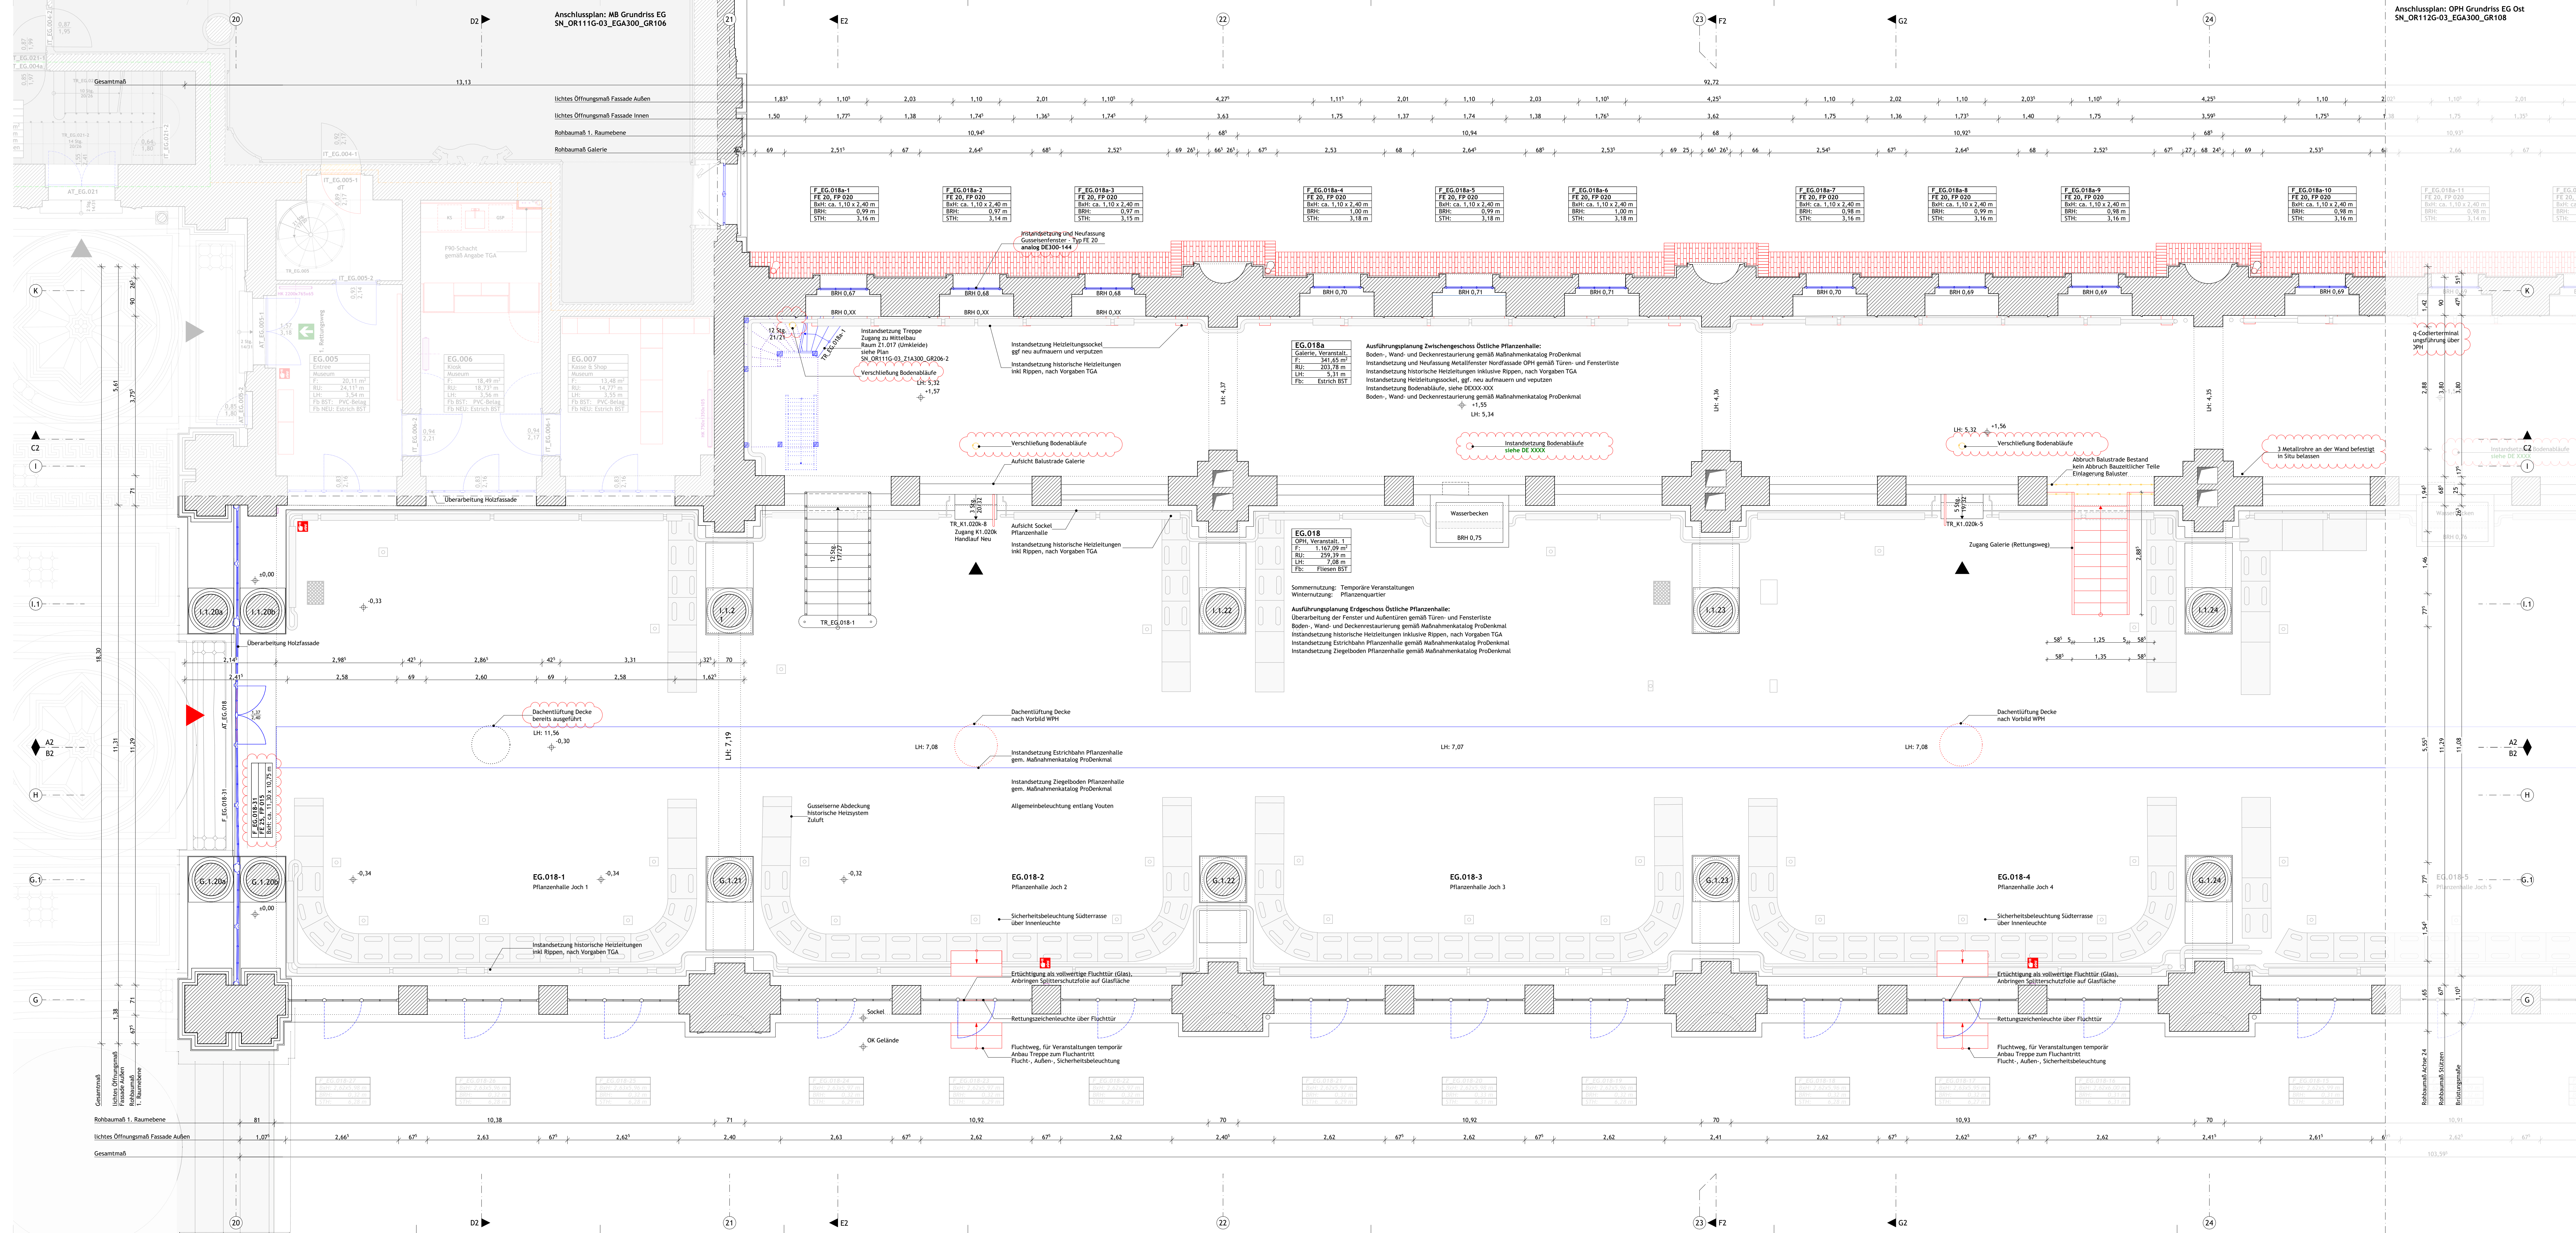


LEGENDE			
	Schichtlinie		Mauerwerk Bestand / Neu
	Anschlüsse		Beton unbewehrt Bestand / Neu
	Unterschied Bauteile		Beton bewehrt Bestand / Neu
	verschiedene Bauteile		Natursien Bestand / Neu
	Abbruch		Holz Bestand / Neu
	Neubau		Leichtbaustein Bestand / Neu
	Einbauelemente		Abbruch Bauteile
	Eintragung in Purpur: TGA		
	Hinweis auf Änderung gegenüber letztem Planstand		kein Realisierungsbereich
	Hinweis zur Ausführungsplanung		Bereich nicht erfasst
ABKÜRZUNGEN / SYMBOLE			
OKKF	Oberkante Fertigstellungsboden	DA	Dachstuhl
OKRD	Oberkante Rohdecke	DB	Deckenbekleidung
OKGE	Oberkante Gelände	DD	Deckendurchbruch
UKRD	Unterkante Rohdecke	ED	Außenflanker Boden
UKRD	Unterkante Fertigdecke	HSK	Holzständer (Hof)
HK	Höhenkote OKKF / OKRD im Grundriss	KB	Kernbohrung
▼	Höhenkote OKKF / OKRD im Schnitt	KLS	Kellerlichtschacht
AHD	Abhangkote	LS	Lichte Höhe
BD	Bodendurchbruch	LI	Lichteische
BE	Bodenauflage	MA	Mittelachse
BR	Brüstungshöhe	RH	Raumhöhe (Rohbaumaß)
BRH	Brüstungshöhe	RB	Begleitflügel
BST	Bestand	STB	Sturzhöhe
		SW	Wandbekleidung

BRANDSCHUTZ			
F30	feuerhemmende Wand	RA	Rauchabzug
F60	feuerbeständige Wand	HRA	natürlicher Rauchabzug
BAW	in Bauart einer Brandwand	BM	Brandmelde- und Alarmzentrale
F30	feuerhemmende Tür	B2	Handfeuerlöscher
T30-RS	feuerhemmende Rauchschutztür	ORW	automatischer Brandmelde mit Ton
dt	feuerbeständige Tür	ORW	automatischer Brandmelde mit Ton
dt	dicht- und selbstschließende Tür	RMA	Rauch- und Wärmeabzug
nt	Tür mit Feststellanlage	FI	Feuerwehr- Informations- und
nt	nicht brennbar	FBS	Bedienystem
notw. TH / TR	notwendiges Treppenhäus / Treppe	WSM	Wärmedirektionaler
		ADM	Akustischer Signalgeber Aufzug

GEBÄUDEBEREICHE		OBJEKTNUMMER	
MB	Mittelbau	110	Gesamtesensemble
NOP / NDP	Nordost- / Südost-Pavillon	111	Mittelbau
NWP / SWP	Nordwest- / Südwest-Pavillon	112	Ostliche Pflanzenhalle
ND	Norddängla	113	Westliche Pflanzenhalle
OPH / WPH	Ostliche / Westliche Pflanzenhalle	114	Nordost- und Südost-Pavillon
OVL / WVL	Ostliche / Westliche Verbindungsbau	115	Nordwest- und Südwest-Pavillon
SL / SH	Säulenzugung / Säulenhof		
RAUMSTÄMPEL			
Beispiel		EG_XXX	Raumnummer
EG_001	Raumnummer	F_XX	Fensternummer
MB_Raffaelsaal	Gebäudebereich, Raumbezeichnung	AT_XX	Türnummer außen
RF	Fläche	IT_XX	Türnummer innen
RII	Raumumfang	G_XX	Gitternummer
LI	Lichte Raumlänge	KLS_XX	Kellerlichtschachtnummer
LD	Fußbodenbelag	LX_XX	Lichtschachtnummer

PLANGRUNDLAGE

1. Aufmaß von Vermesser FPK Ingenieur GmbH - Stand: 10.06.2020
2. Aktueller Lage- und Höhenplan Orangeriegeschloss Sanssouci, SPFG, Stand: 2021, ETRS89/UTM, DHHN92
3. Planstand des Tragwerksplaners BÜROSTICH - Stand: 01.09.2020
4. Mittelbau integriertes Aufmaß Mesbühlstelle GmbH - GR Säulenhof, Planstand Nordloggia - Stand 20.07.2011
5. Mittelbau integrierte Planung ProDenkmal - GR Dachgeschoss, Turmgeschosse, Dachaufsicht - Stand 11.06.2014

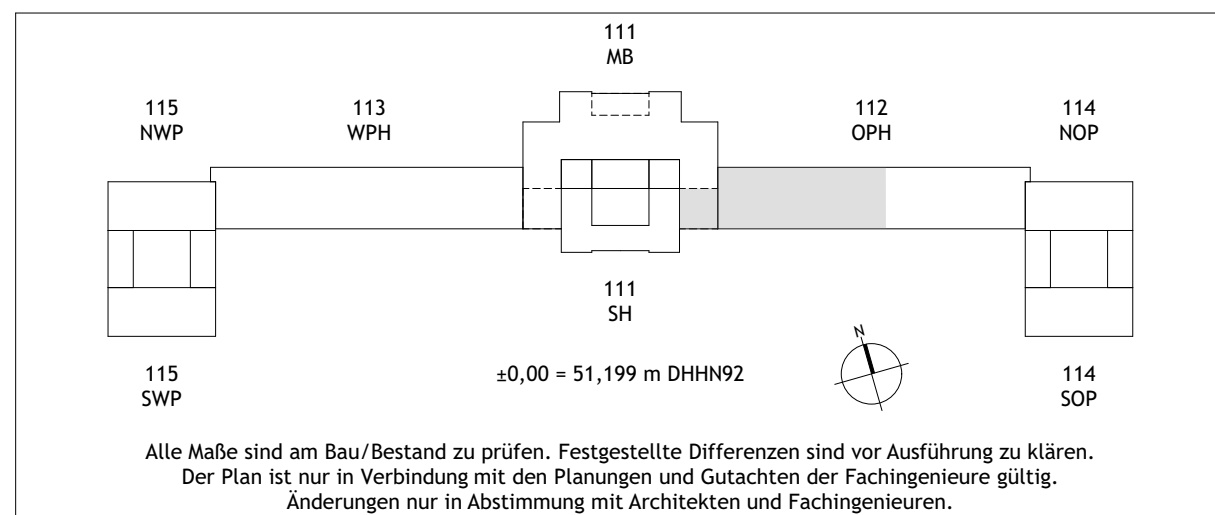

NUR ANLAGE ZUM LV
STAND 11.06.2026


Index / Datum	Änderung	Bearbeiter
---------------	----------	------------




Planverlässt Hochbau	
Bauvorhaben	

Phase	Ausführungsphase
Planbezeichnung	OPH Östliche Pflanzenhalle
	Erdgeschoss W
	Grundriss

1:50	erstellt MQ, FEB	Erstellungsdatum 16.12.2022
Format 1420x594	Geändert FEB, MJ	Änderungsdatum 19.12.2025
Plan-Nr. SN_OR112G-03_EGA300_GR107-2		Index b

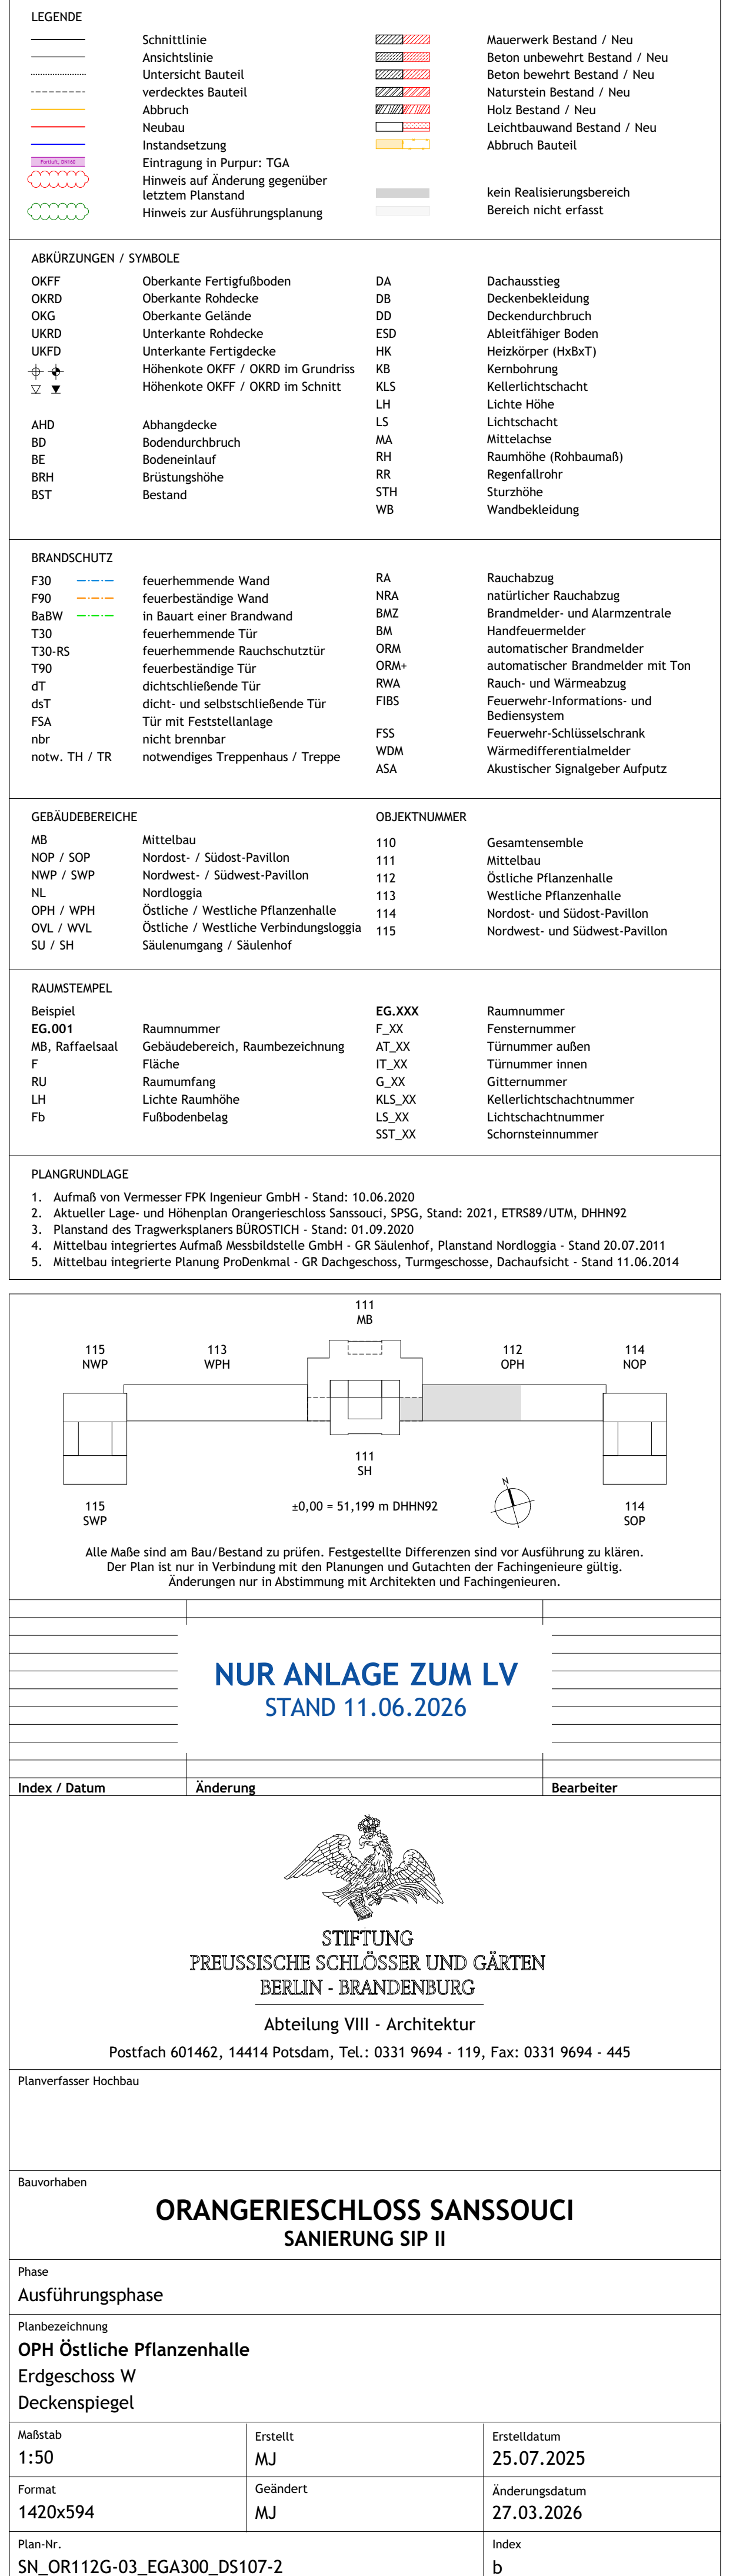

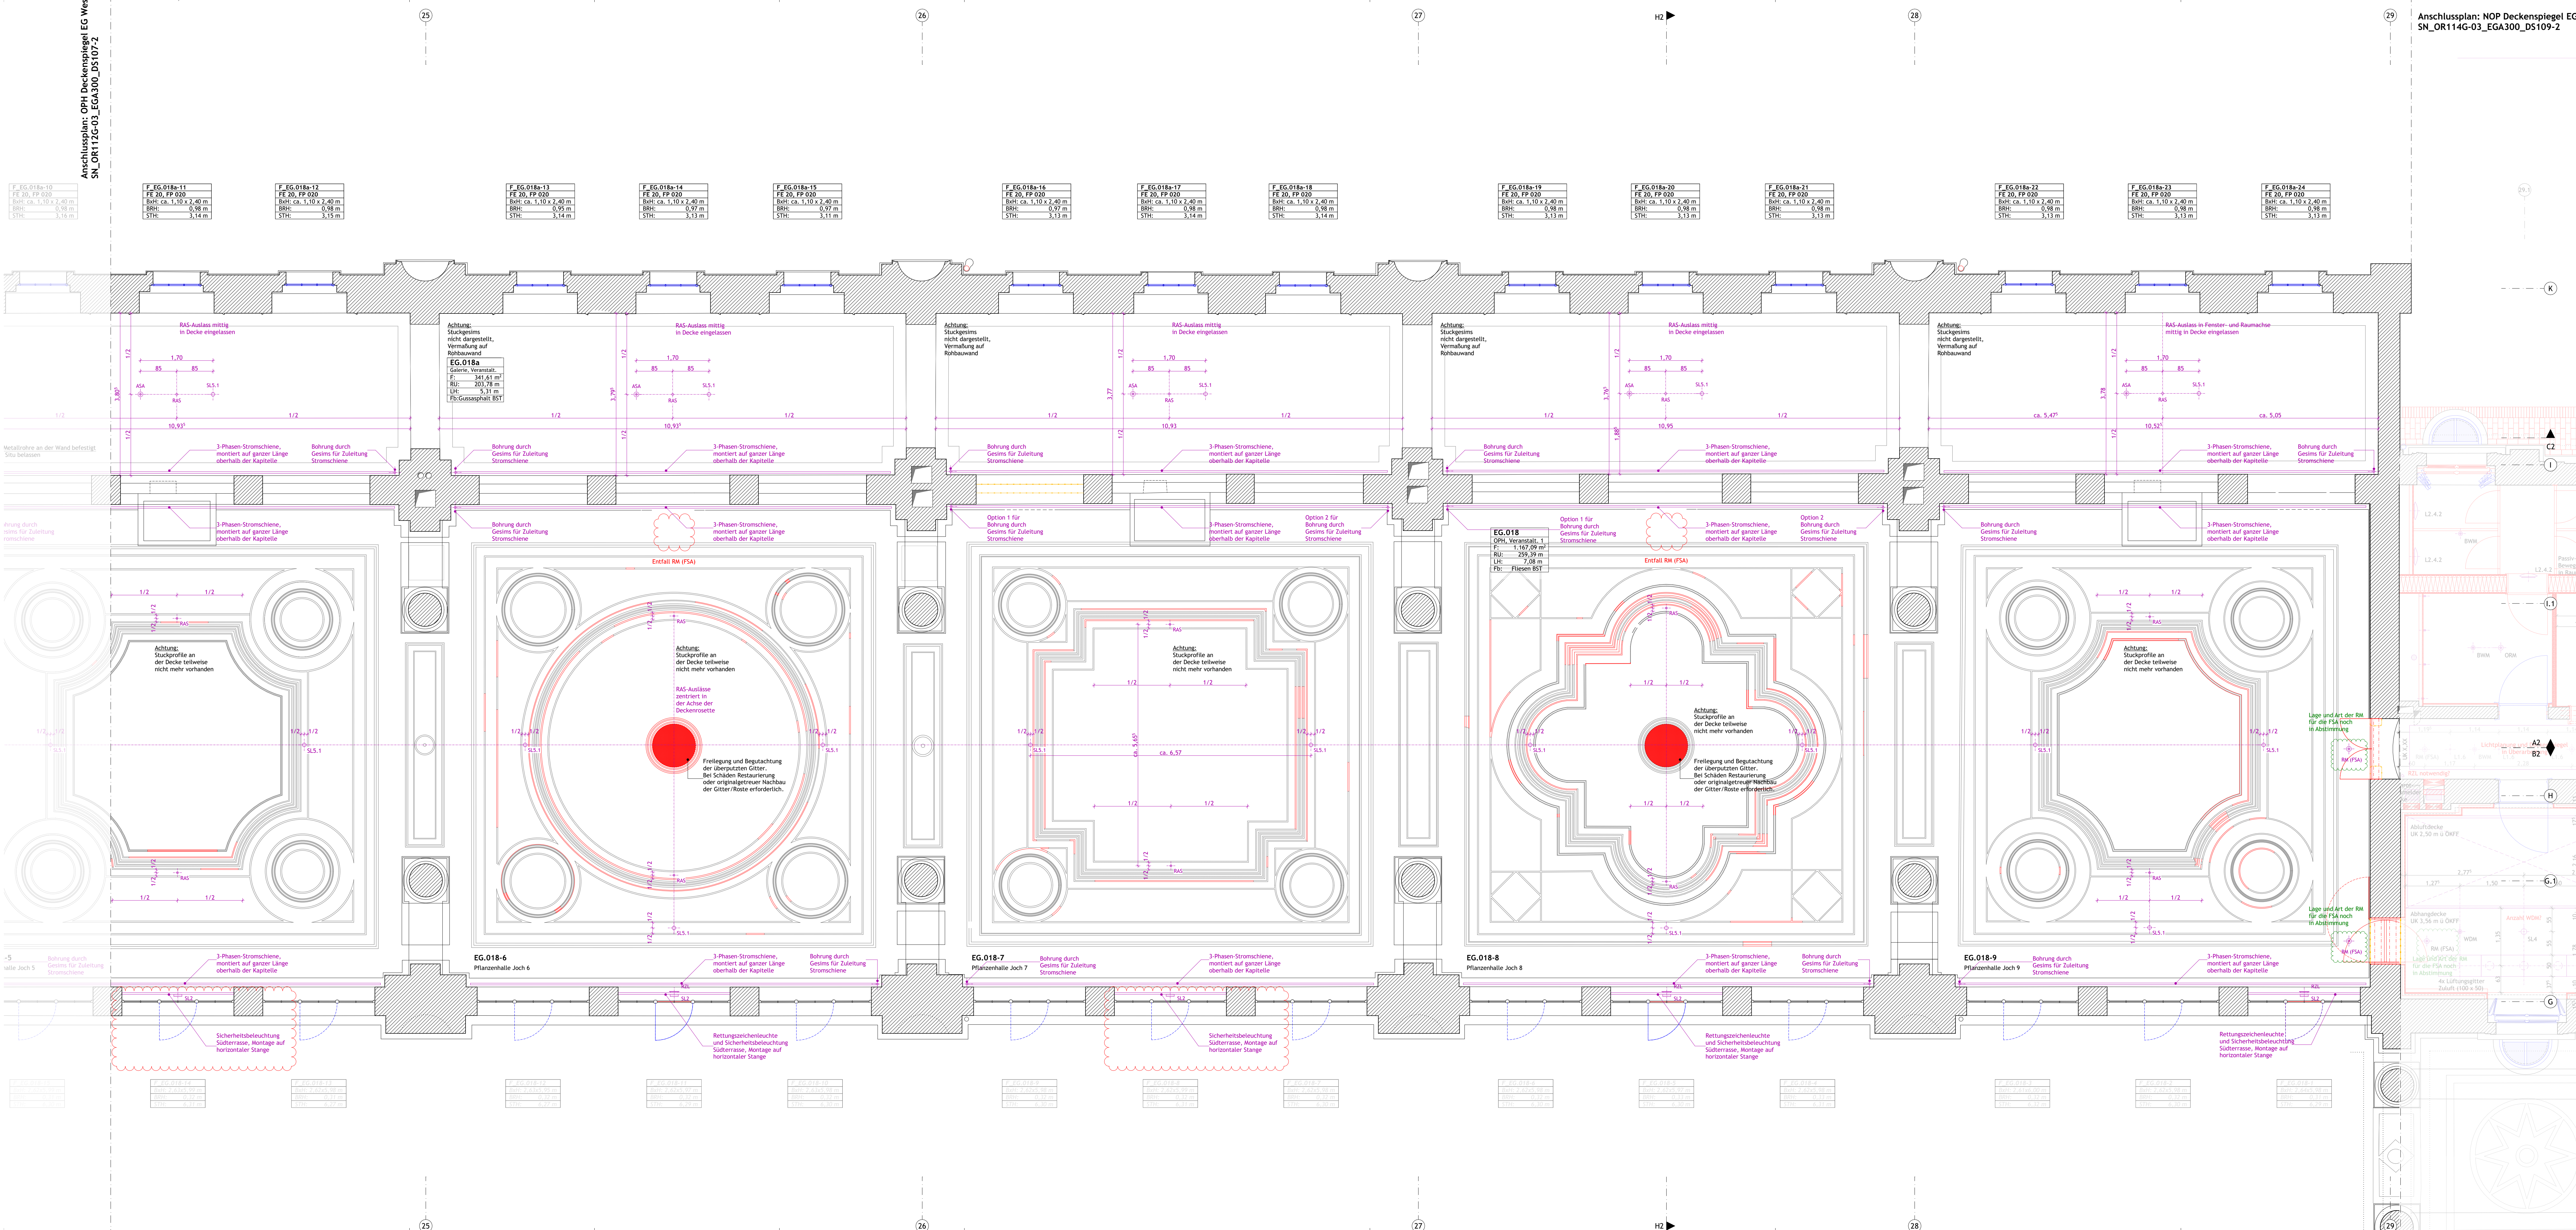

LEGENDE		ABKÜRZUNGEN / SYMBOLE	
Schmittlinie	Ansichtslinie	OKKF	OKKD
Unterstütz. Bauteil	verleitetes Bauteil	OKG	OKD
Abbruch	Neubau	OKF	OKD
Instandsetzung	Eintragung in Purpur: TGA	OKF	OKD
Hinweis auf Änderung gegenüber letztem Planstand	Hinweis zur Ausführungsplanung	OKF	OKD
kein Realisierungsbereich	Bereich nicht erfasst	OKF	OKD
BRANDSCHUTZ		GERÄUBEREICH	
F30	feuerhemmende Wand	MB	Mittelbau
F90	feuerbeständige Wand	NOP / SOP	Nordost- / Südost-Pavillon
baW	in Baust einer Brandwand	NWP / SWP	Nordwest- / Südwest-Pavillon
T30	feuerhemmende Tür	NL	Nordloggia
T30-RS	feuerhemmende Rauchschutztür	OPH / WPH	Östliche / Westliche Pflanzhalle
T90	feuerbeständige Tür	OWL / WVL	Östliche / Westliche Verbindungshalle
dt	deutschsprachige Tür	SU / SH	Säulenhof / Säulenhof
dSt	dicht- und selbstschließende Tür		
fSA	Tür mit Feststellanlage		
notw. TH / TR	notwendiges Treppenhaus / Treppe		
RAUMSTAPPEL		OBJEKTNUMMER	
Beispiel	Raumnummer	EG-XXX	Raumnummer
AB, Raffaelaal	Gebäudebereich, Raumbezeichnung	F_XX	Fensternummer
F	Fläche	AT_XX	Türnummer außen
RJ	Raumumfang	IT_XX	Türnummer innen
LH	Lichte Raumhöhe	G_XX	Gitternummer
Fb	Fußbodenbelag	NLS_XX	Kellerlichtschachtnummer
		LS_XX	Lichtschachtnummer
		SS1_XX	Schornsteinnummer
PLANGRUNDLAGE		INDEX / DATUM	
1.	Aufmaß von Vermaess FPK Ingenieur GmbH - Stand: 10.06.2020	Index	Datum
2.	Aktueller Lage- und Höhenplan Orangerieschloss Sanssouci, SPFS, Stand: 2021, ETR589/UTL, DHH92	Änderung	Bearbeiter
3.	Planstand des Traversierplans BÜROSTZ - Stand: 01.09.2020		
4.	Mittelbau integriertes Aufmaß Meschold & Partner GmbH - GR Säulenhof, Planstand Nordloggia - Stand 20.07.2011		
5.	Mittelbau integrierte Planung ProDenka - GR Dachgeschoss, Turmgeschosse, Dachauslicht - Stand 11.06.2014		
NUR ANLAGE ZUM LV STAND 11.06.2026		STIFTUNG PREUSSISCHE SCHLÖSSER UND GÄRTEN BERLIN - BRANDENBURG	
		Abteilung VIII - Architektur	
		Postfach 601462, 14414 Potsdam, Tel.: 0331 9694 - 119, Fax: 0331 9694 - 445	
		Planverfasser Hochbau	
		BAUORHABEN	
		ORANGERIESCHLOSS SANSSOUCI SANIERUNG SIP II	
Phase Ausführungsphase		Erstellt MJ	
Planverfasser OPH Östliche Pflanzhalle		Erstelldatum 25.07.2025	
Erdschoss 0 Deckenspiegel		Änderungsdatum 27.03.2026	
Plan-Nr. SN_OR112G-03_EGA300_DS109-2		Index b	