



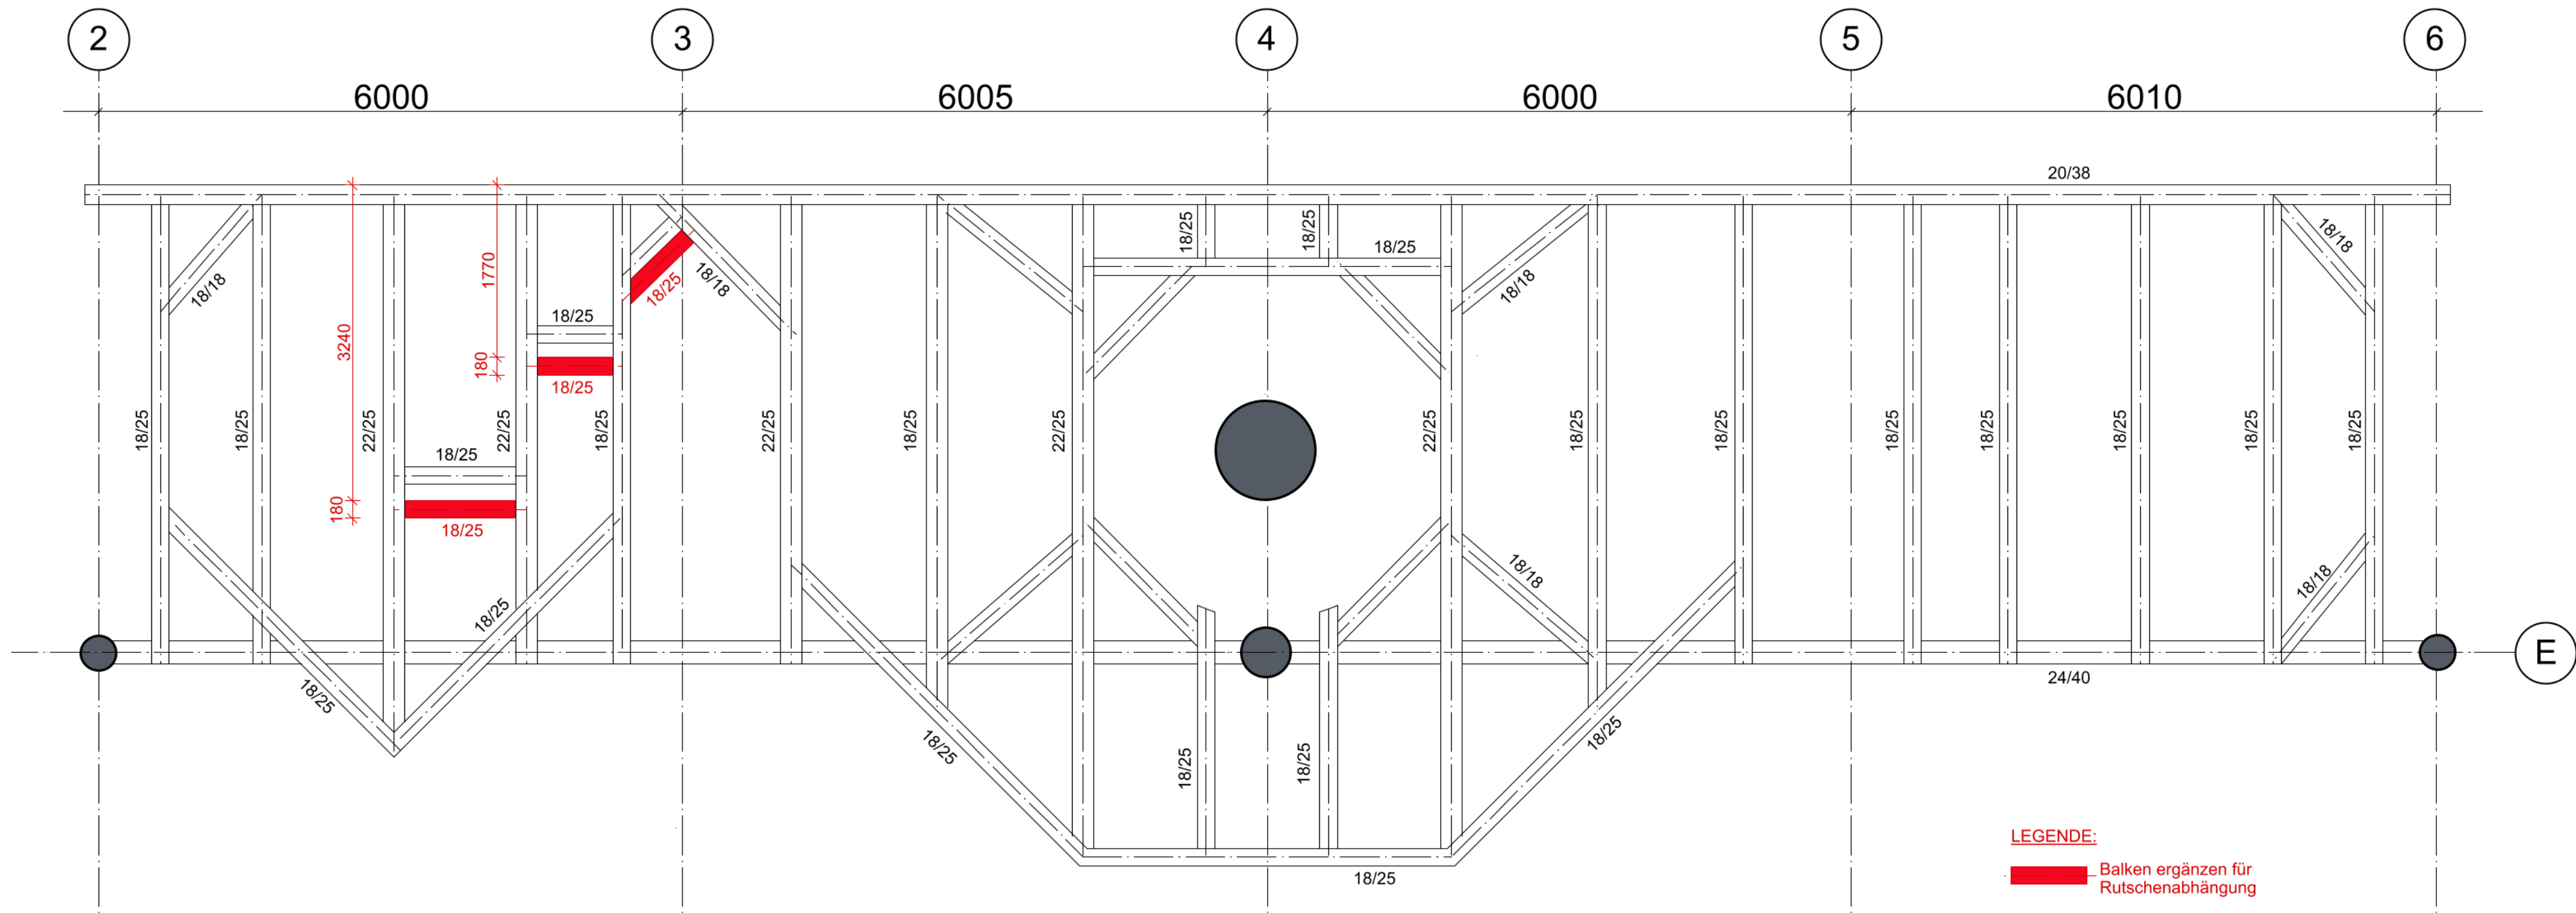

LEGENDE:

■ Balken ergänzen für Rutschenabhängung

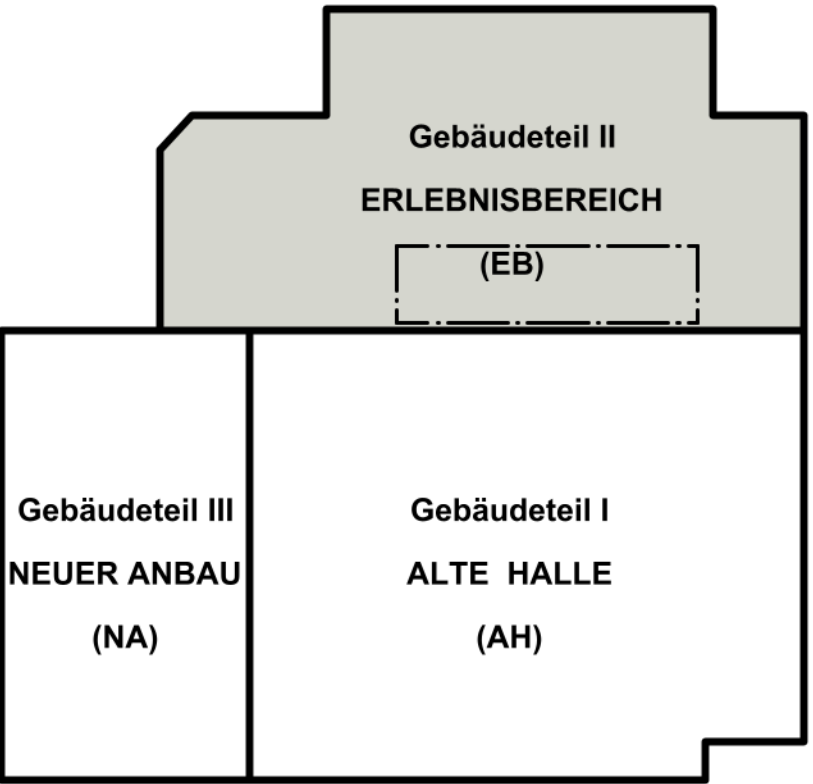

± 0.00 = +105.65 m über NHN

c				
b				
a				
Index	Datum	Änderung	Name	geprüft

--	--	--	--	--

Bauherr:	Stadt Senftenberg	Datum	28.04.2026
Projekt:	Sanierung Erlebnisbad Senftenberg	Projektnummer	24 05
Teilobjekt:	Gebäudeteil II - Erlebnisbereich	Leistungphase	Ausführung
Darstellung:	Holzkonstruktion Empore Erlebnisbereich	Zeichn.-Nr.	ARC_3011_EB_GR
Maßstab	1 : 50	Blattformat	780 x 297