
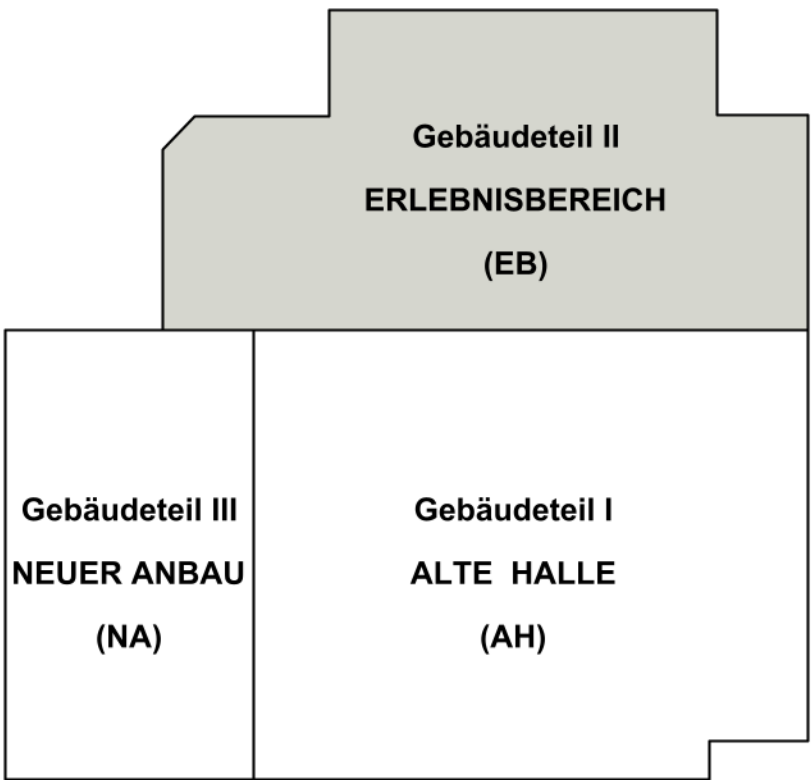


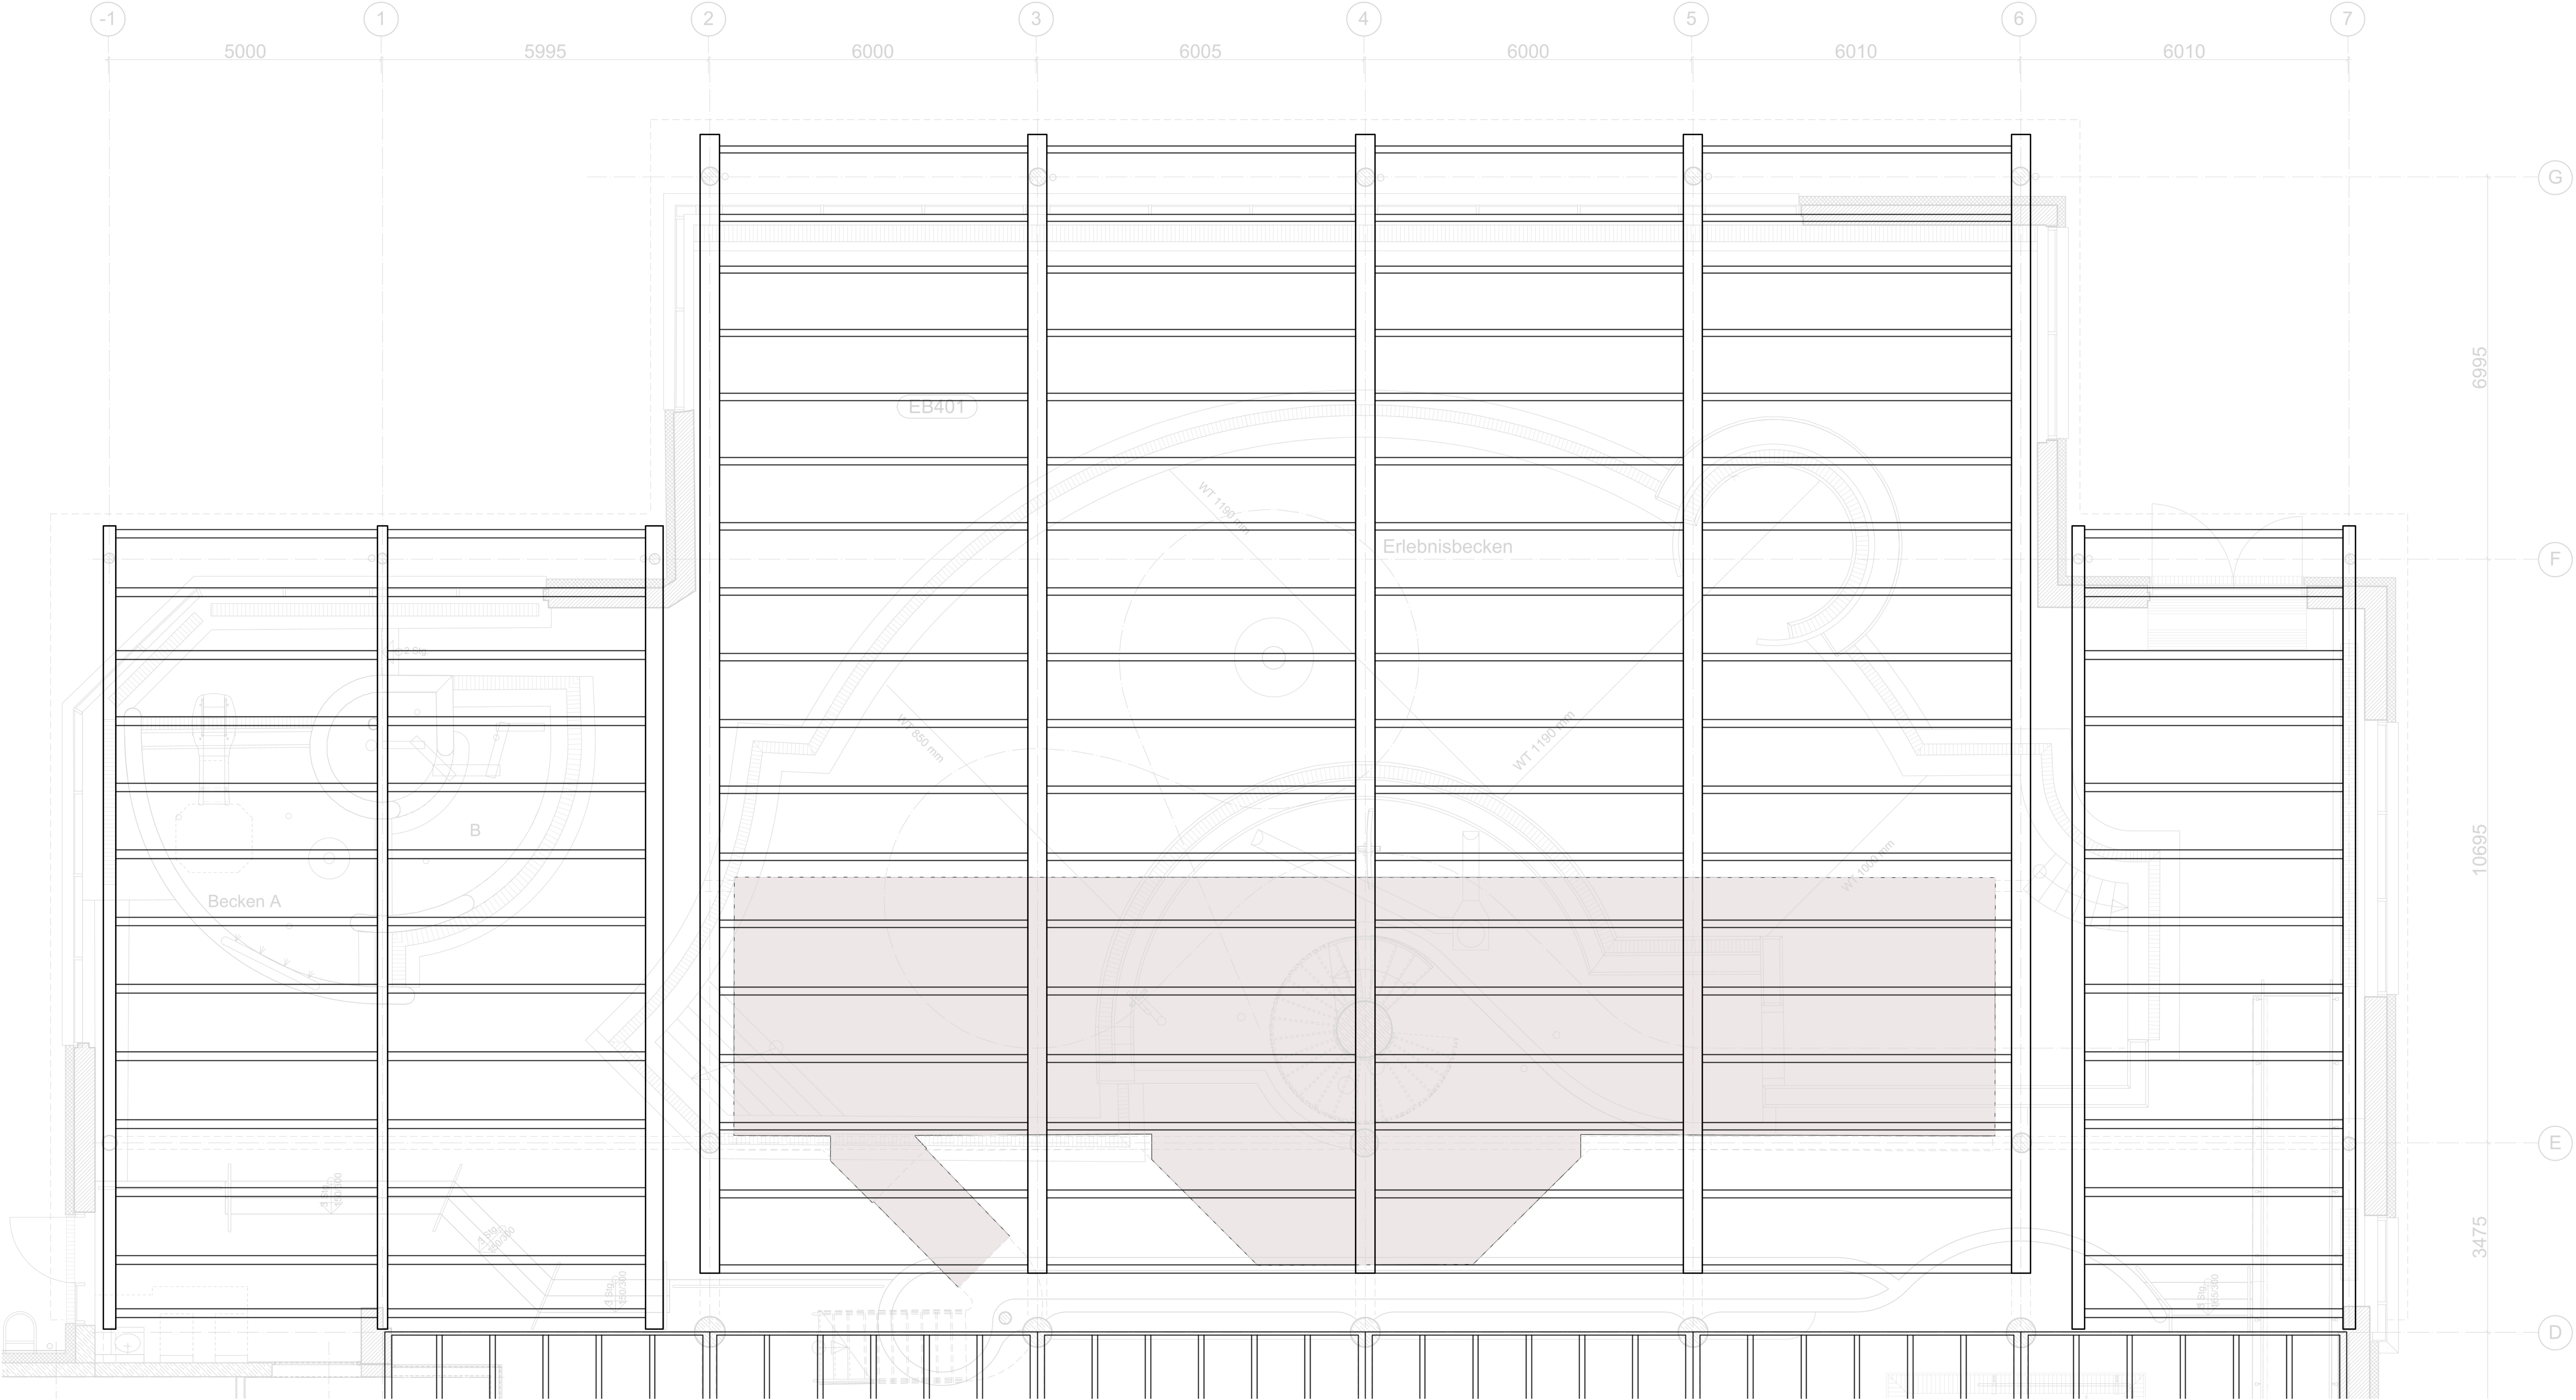

± 0.00 = +105.63 m über NHN

c					
b					
a					
Index	Datum	Änderung		Name	geprüft
Bauherr: Stadt Senftenberg			Projekt: Sanierung Erlebnisbad Senftenberg		Datum 29.10.2025
Teilobjekt: Gebäudeteil I - Alte Halle			Darstellung: Dachdraufsicht		gezeichnet
Maßstab 1 : 50			Blattformat 1180 x 560		Projektnummer 24 05
					Leistungsphase Ausführung
					Zeichn.-Nr. ARC_3304_EB_DA