

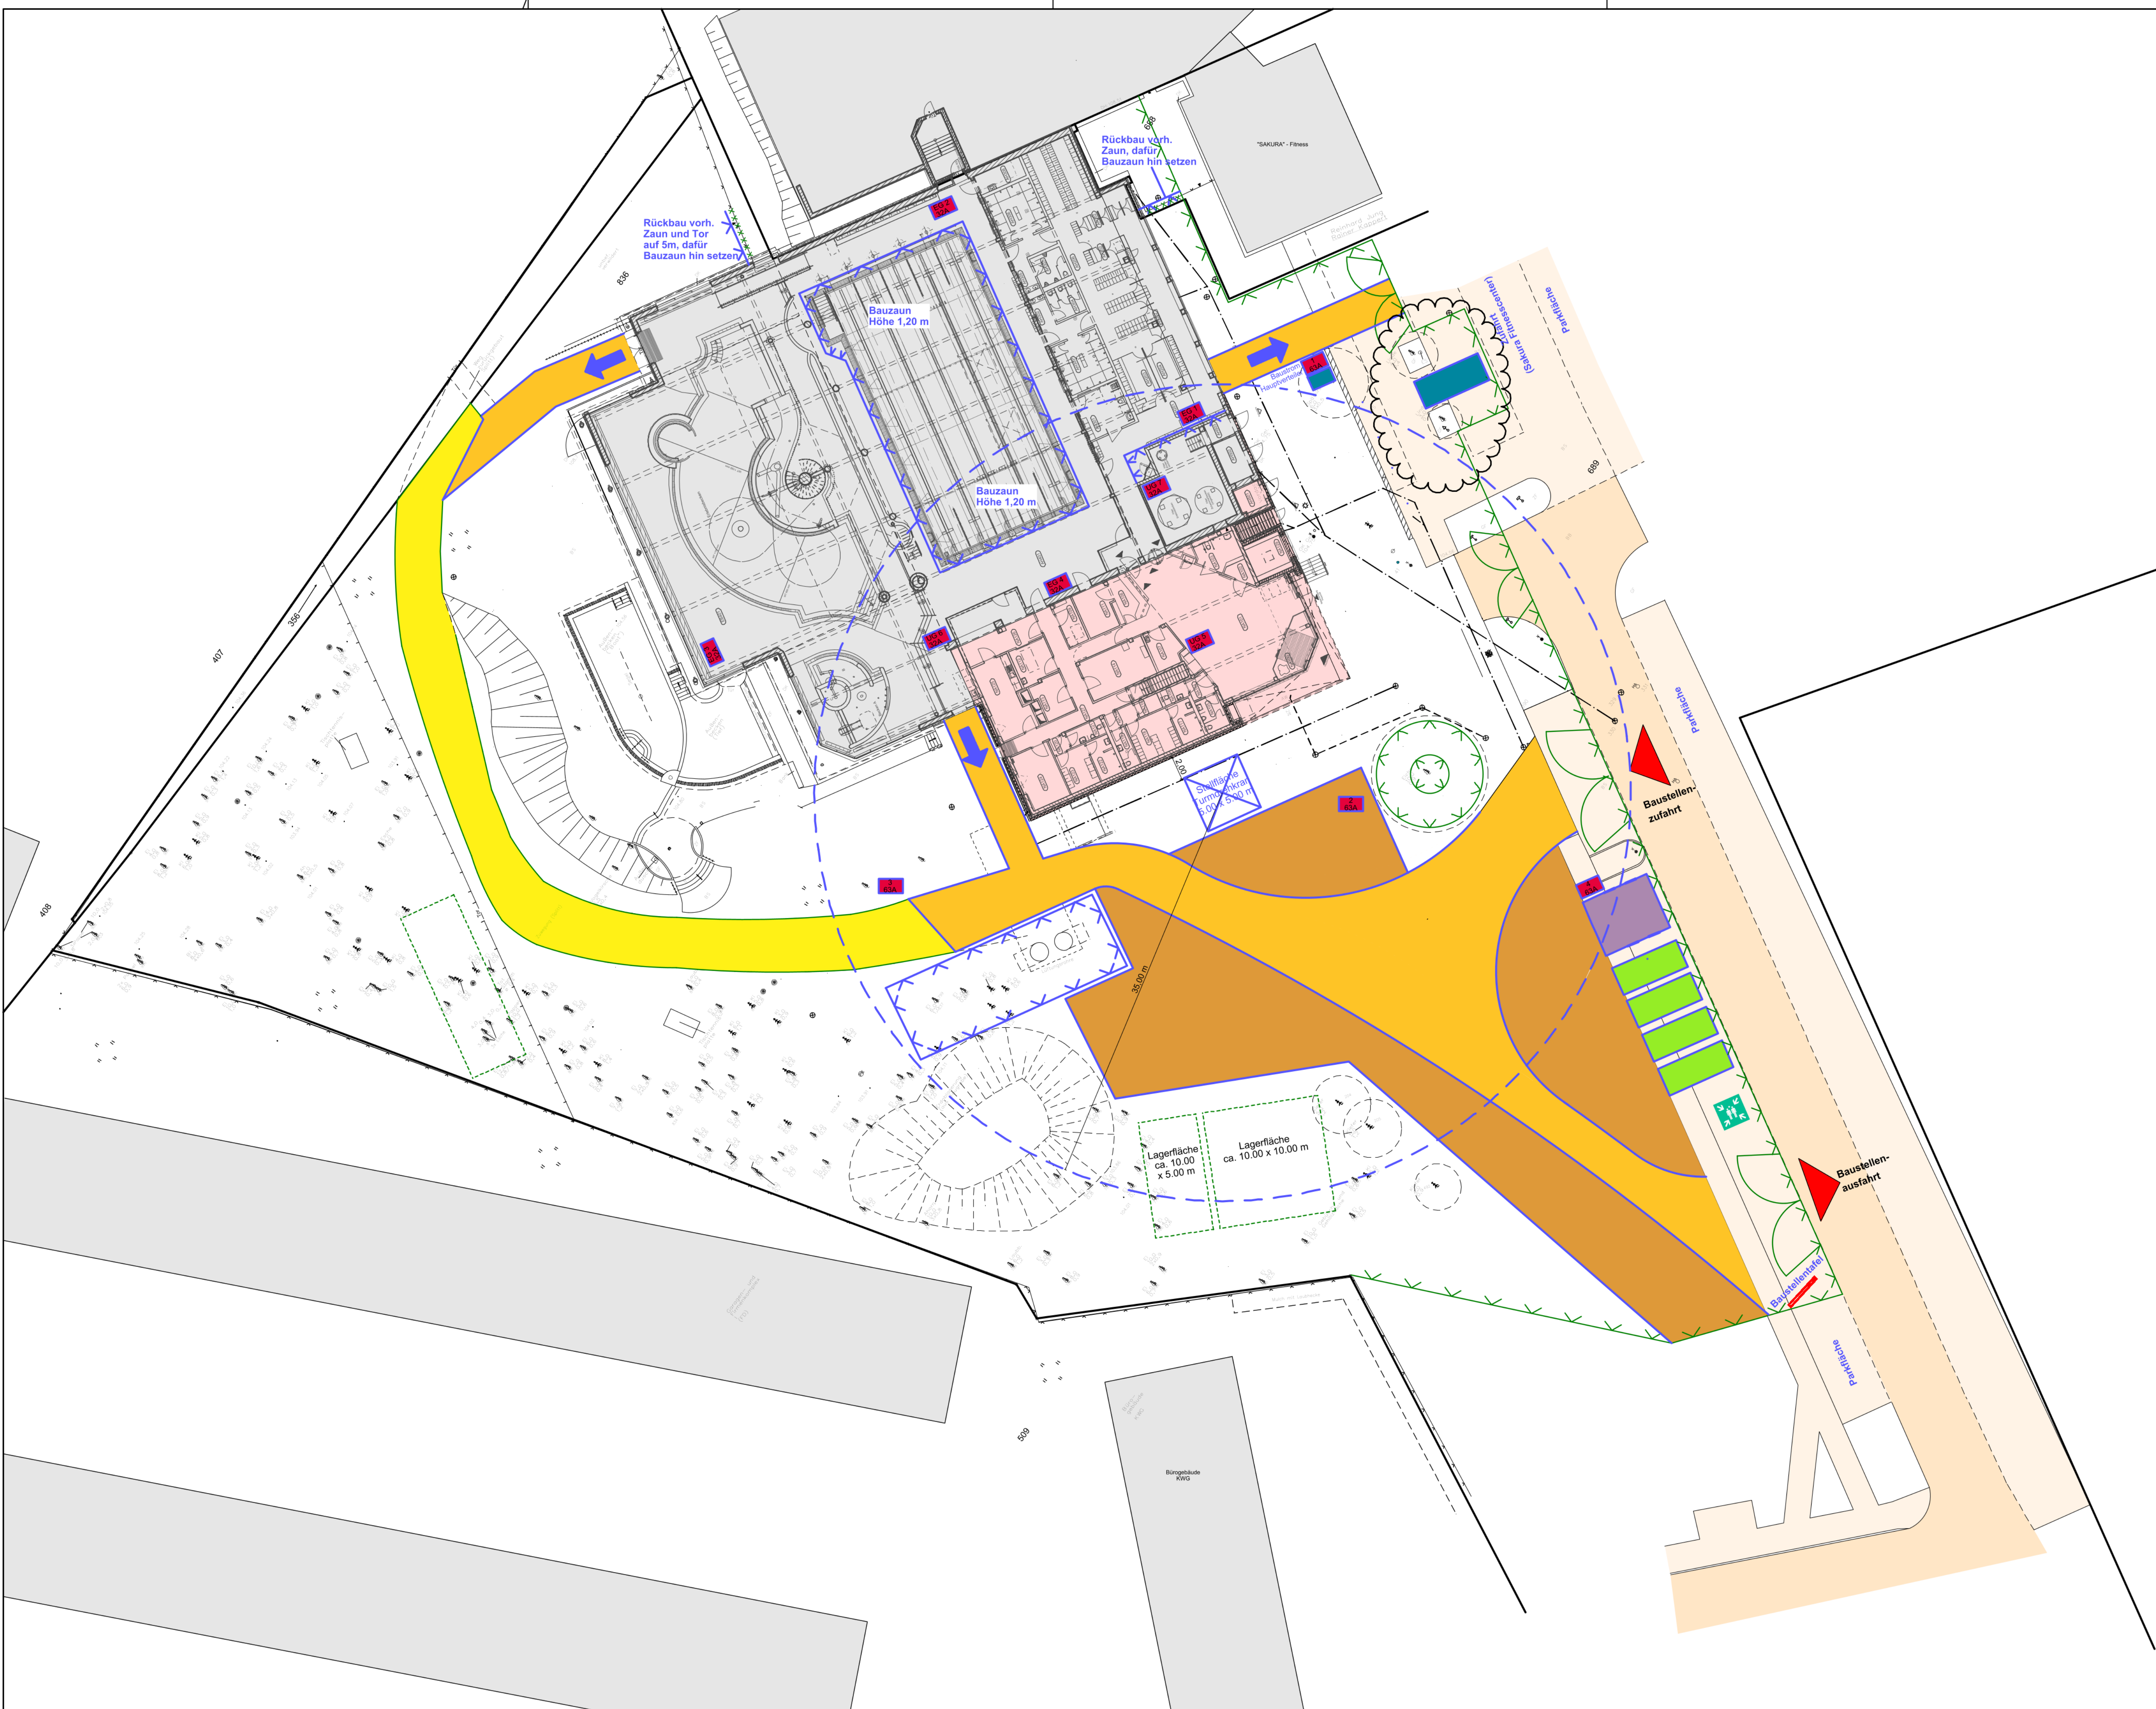


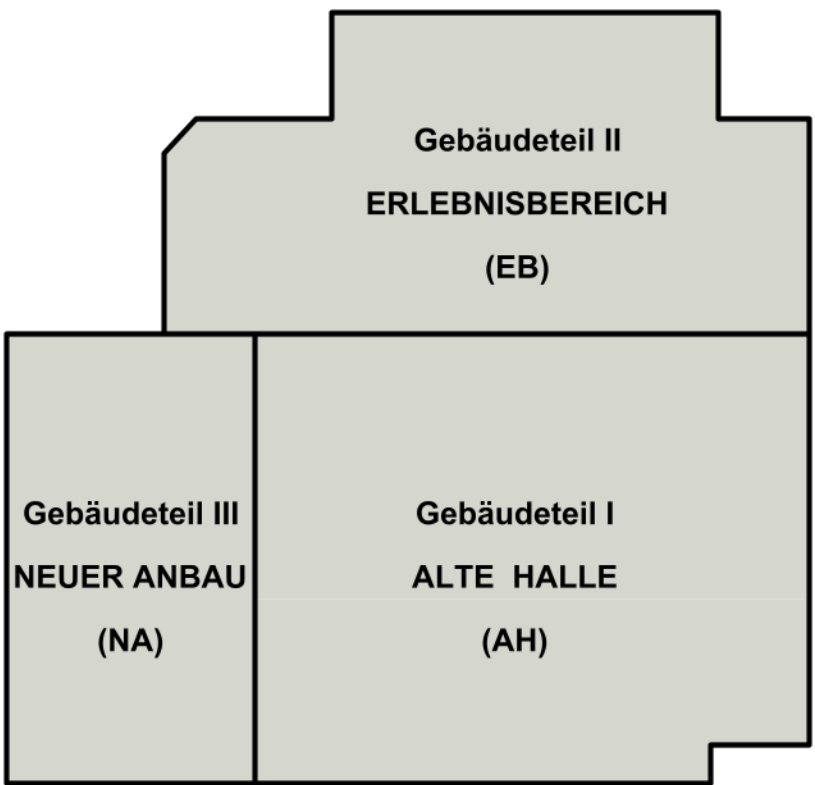

LEGENDE

- vorhandene Gebäude
- Schwimmhalle - Neuer Anbau
- befestigter Fahrbahnbereich / Straße
- befestigter Parkplatzflächen / Wege
- Baustraße Bestand
- Baustraße neu
- Lagerfläche
- Bauzaun neu
- Bauzaun Bestand (zum Teil umsetzen)
- Bauzaun als Tor
- Grundstückszaun
- Schwenkbereich Kran
- Kranstandort
- ELT Verteiler
3x im UG, 4x im EG, 4x im Außengelände
- Bauwasser
- Sanitärcontainer
- Container AN
- Bürocontainer
- Sammelstelle

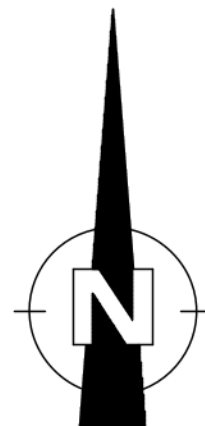

± 0.00 = +105.63 m über NHN

c					
b					
a	01.09.25	Zaun und Sanitärcontainer	Wiesner	Jesse	
Index	Datum	Änderung	Name	geprüft	
Bauherr: Stadt Senftenberg			baufrei	Datum 22.08.2025	
Projekt: Sanierung Erlebnisbad Senftenberg				Projektnummer 24 05	gezeichnet b1
Teilobjekt: Gesamtobjekt					
Darstellung: Baustelleneinrichtungsplan				Leistungsphase Ausführung	geprüft gr
Maßstab	1 : 250	Blattformat	950 x 600	Zeichn.-Nr. LA_5010_GO_BE_a	