




Erdgeschoss

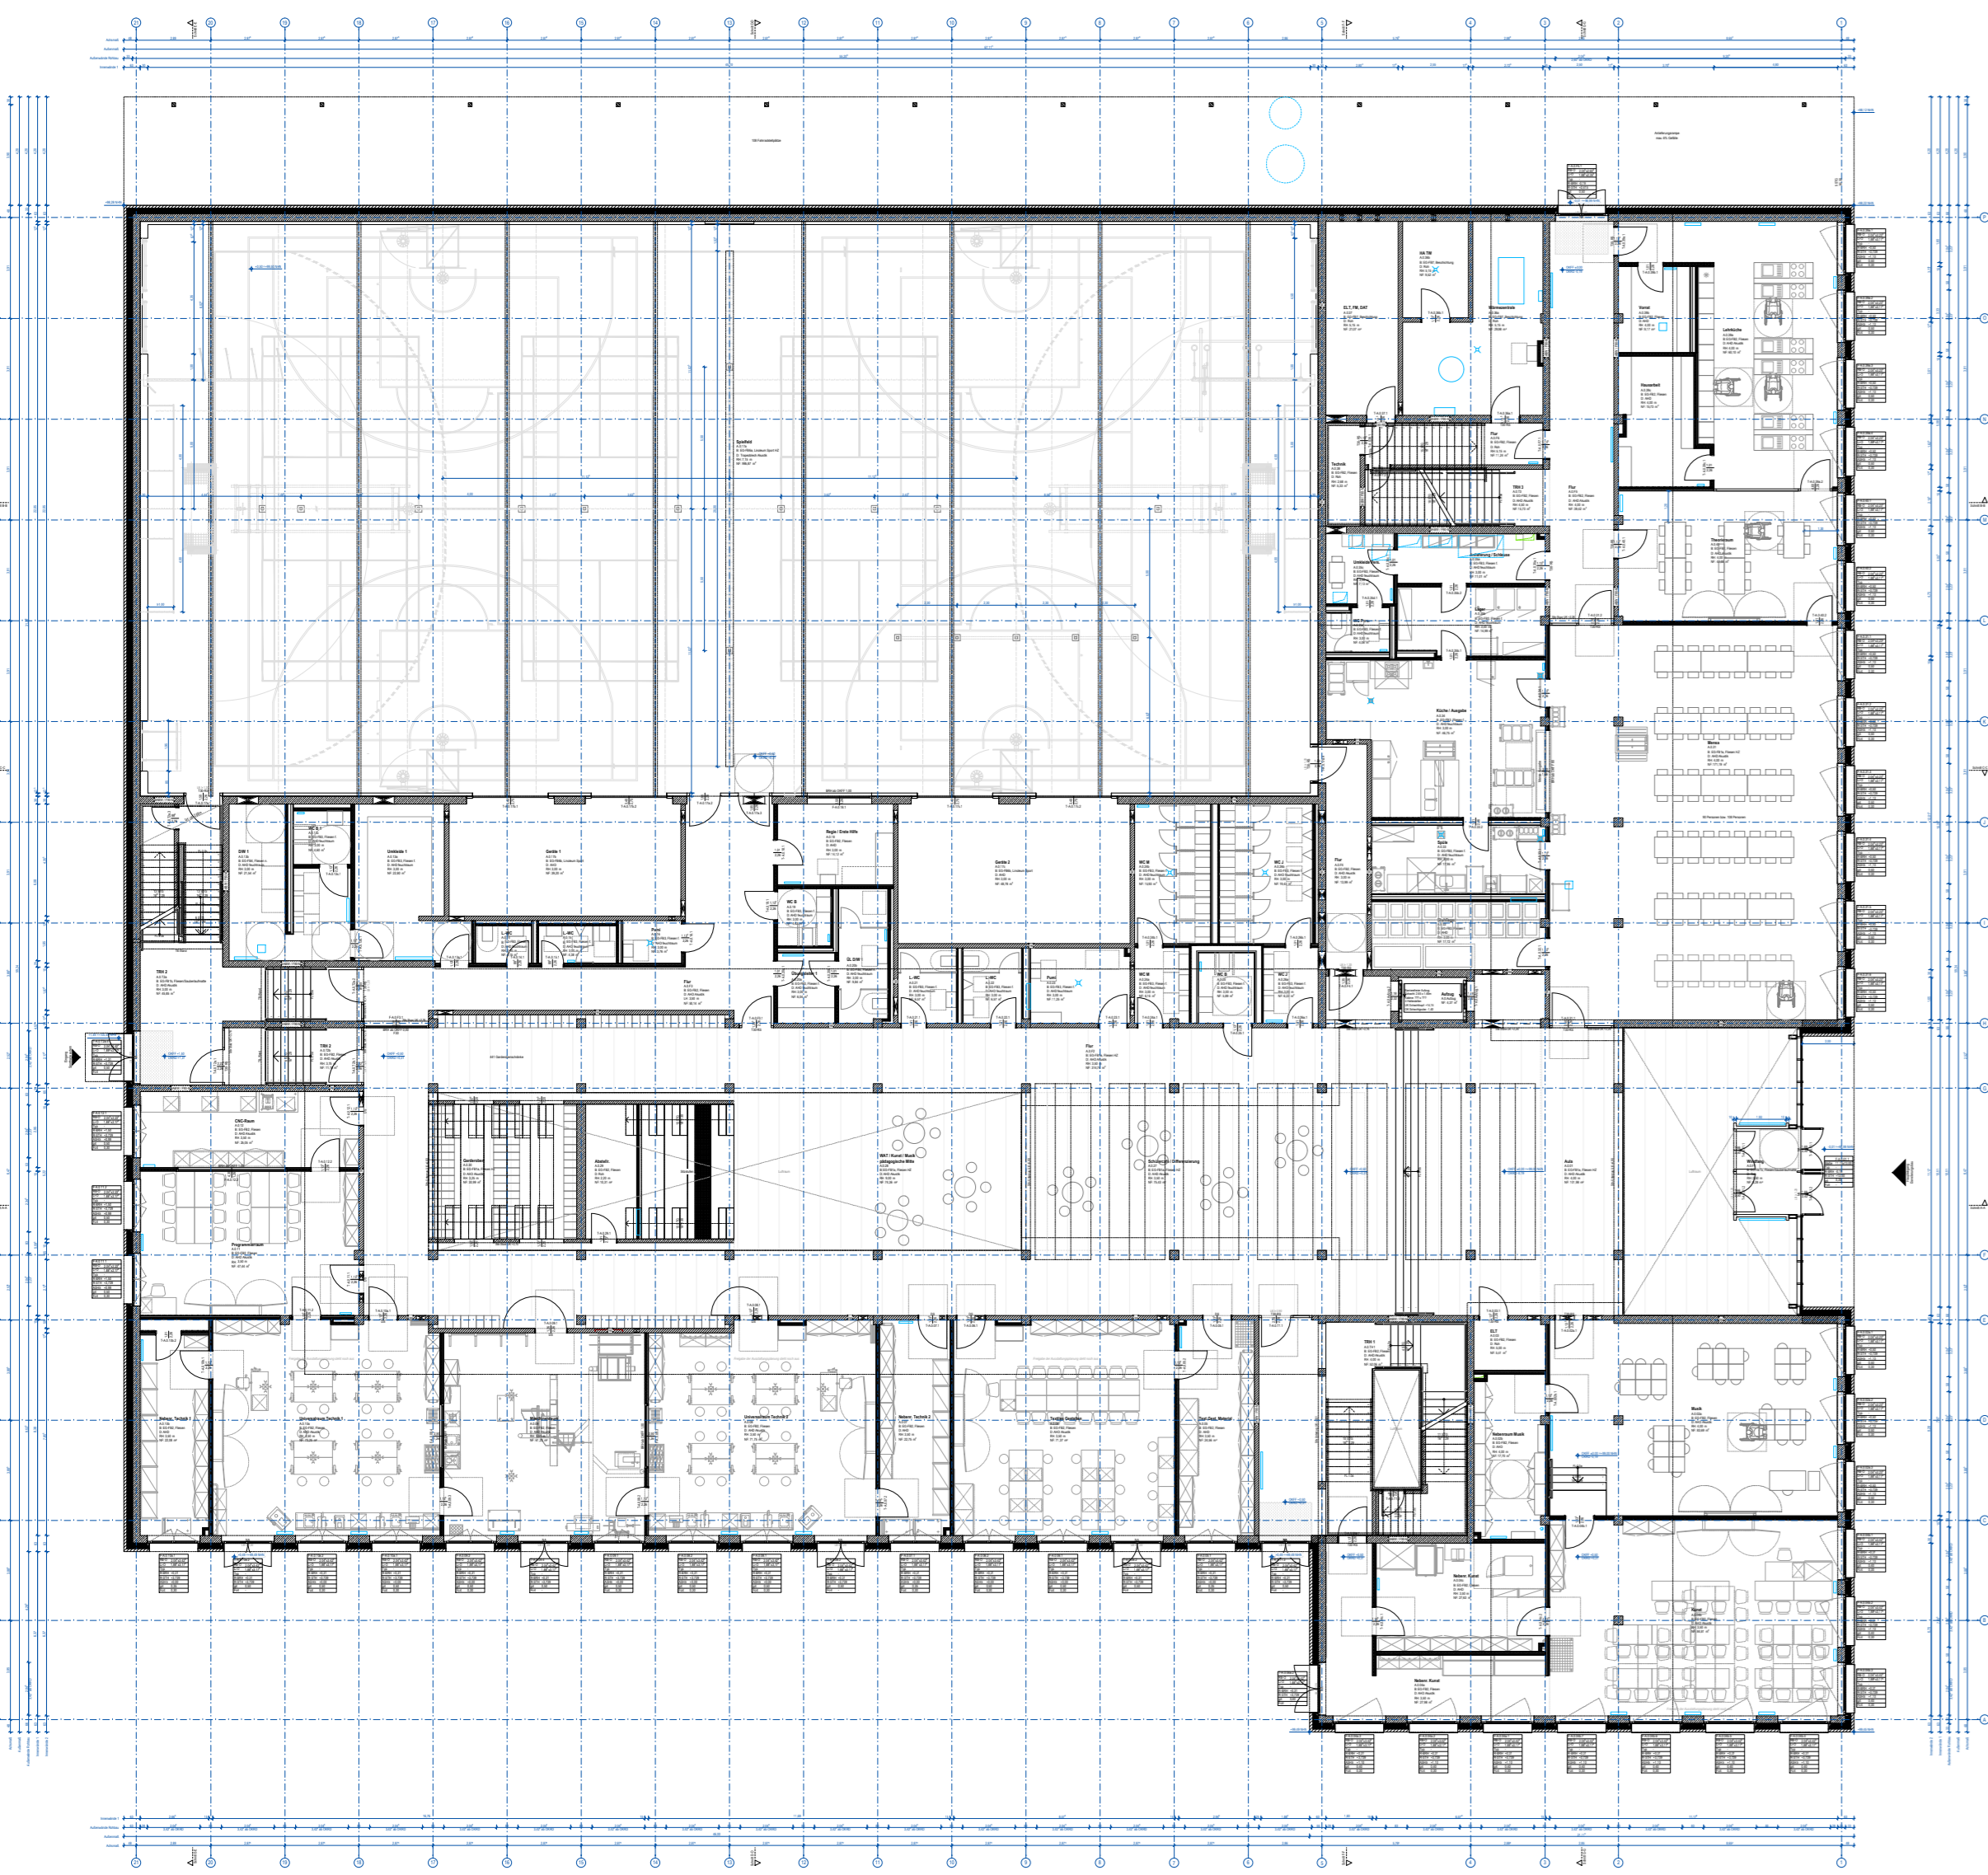

2. Obergeschoss

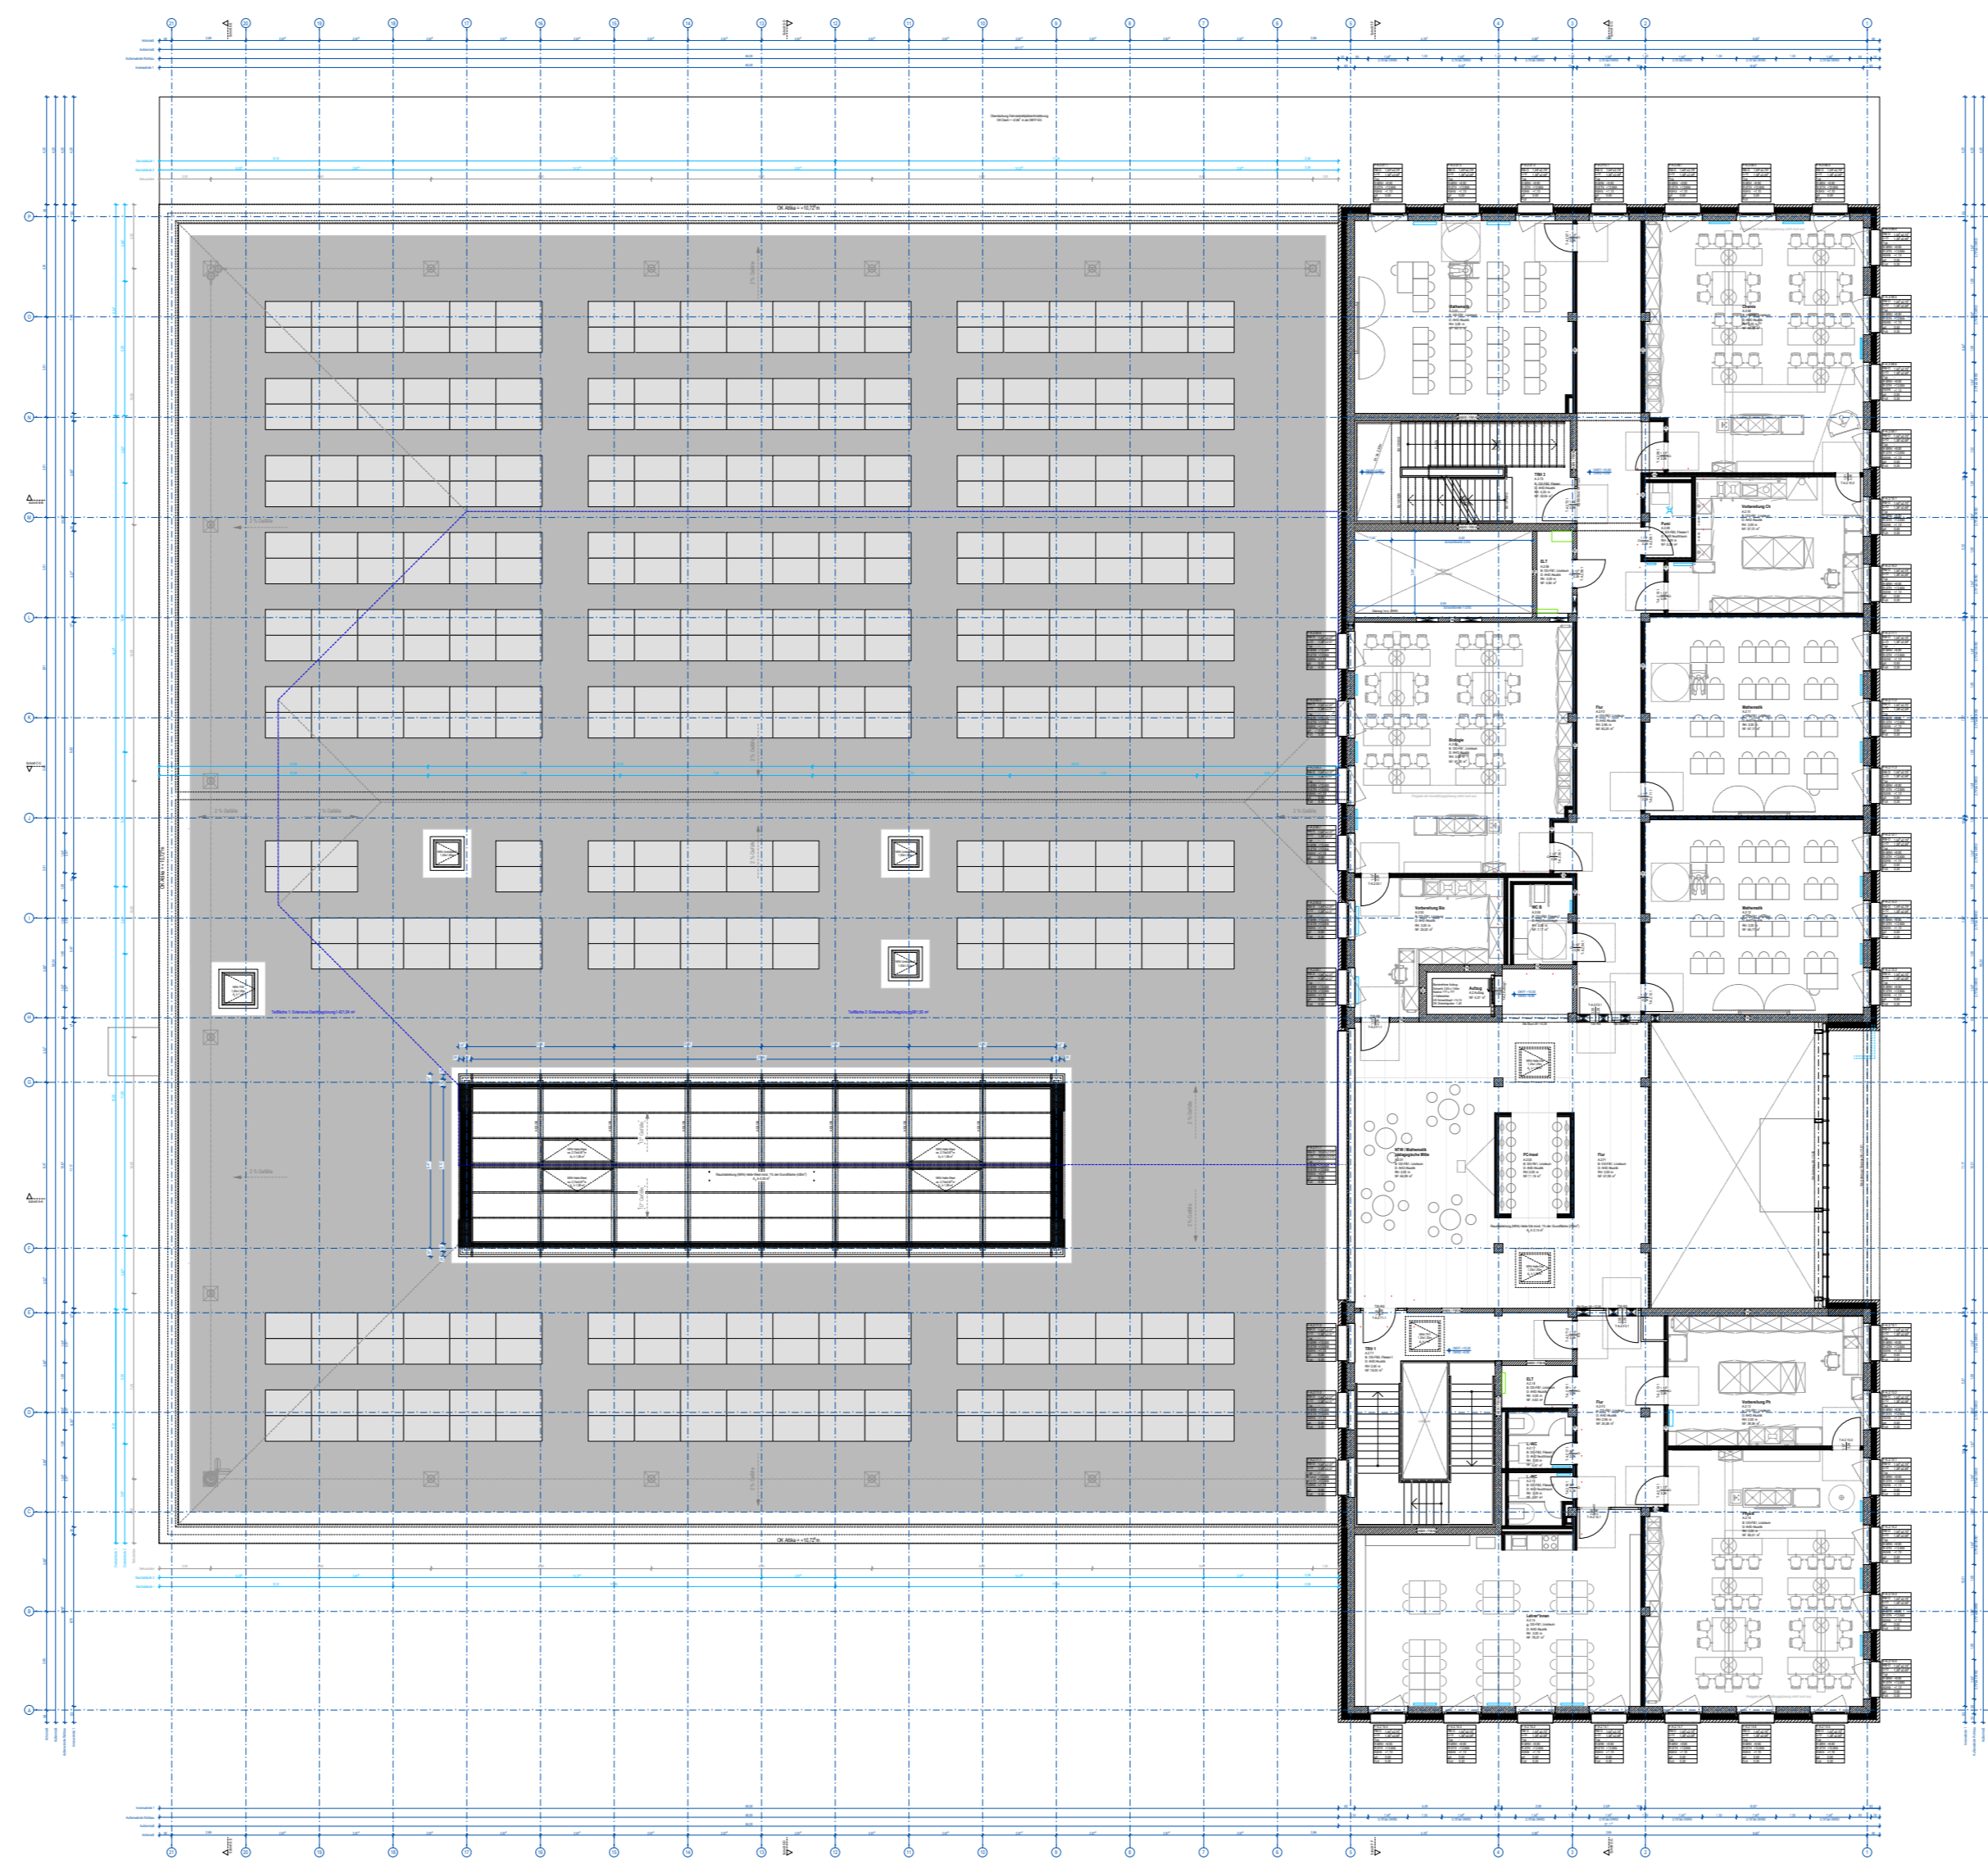


Dachaufsicht

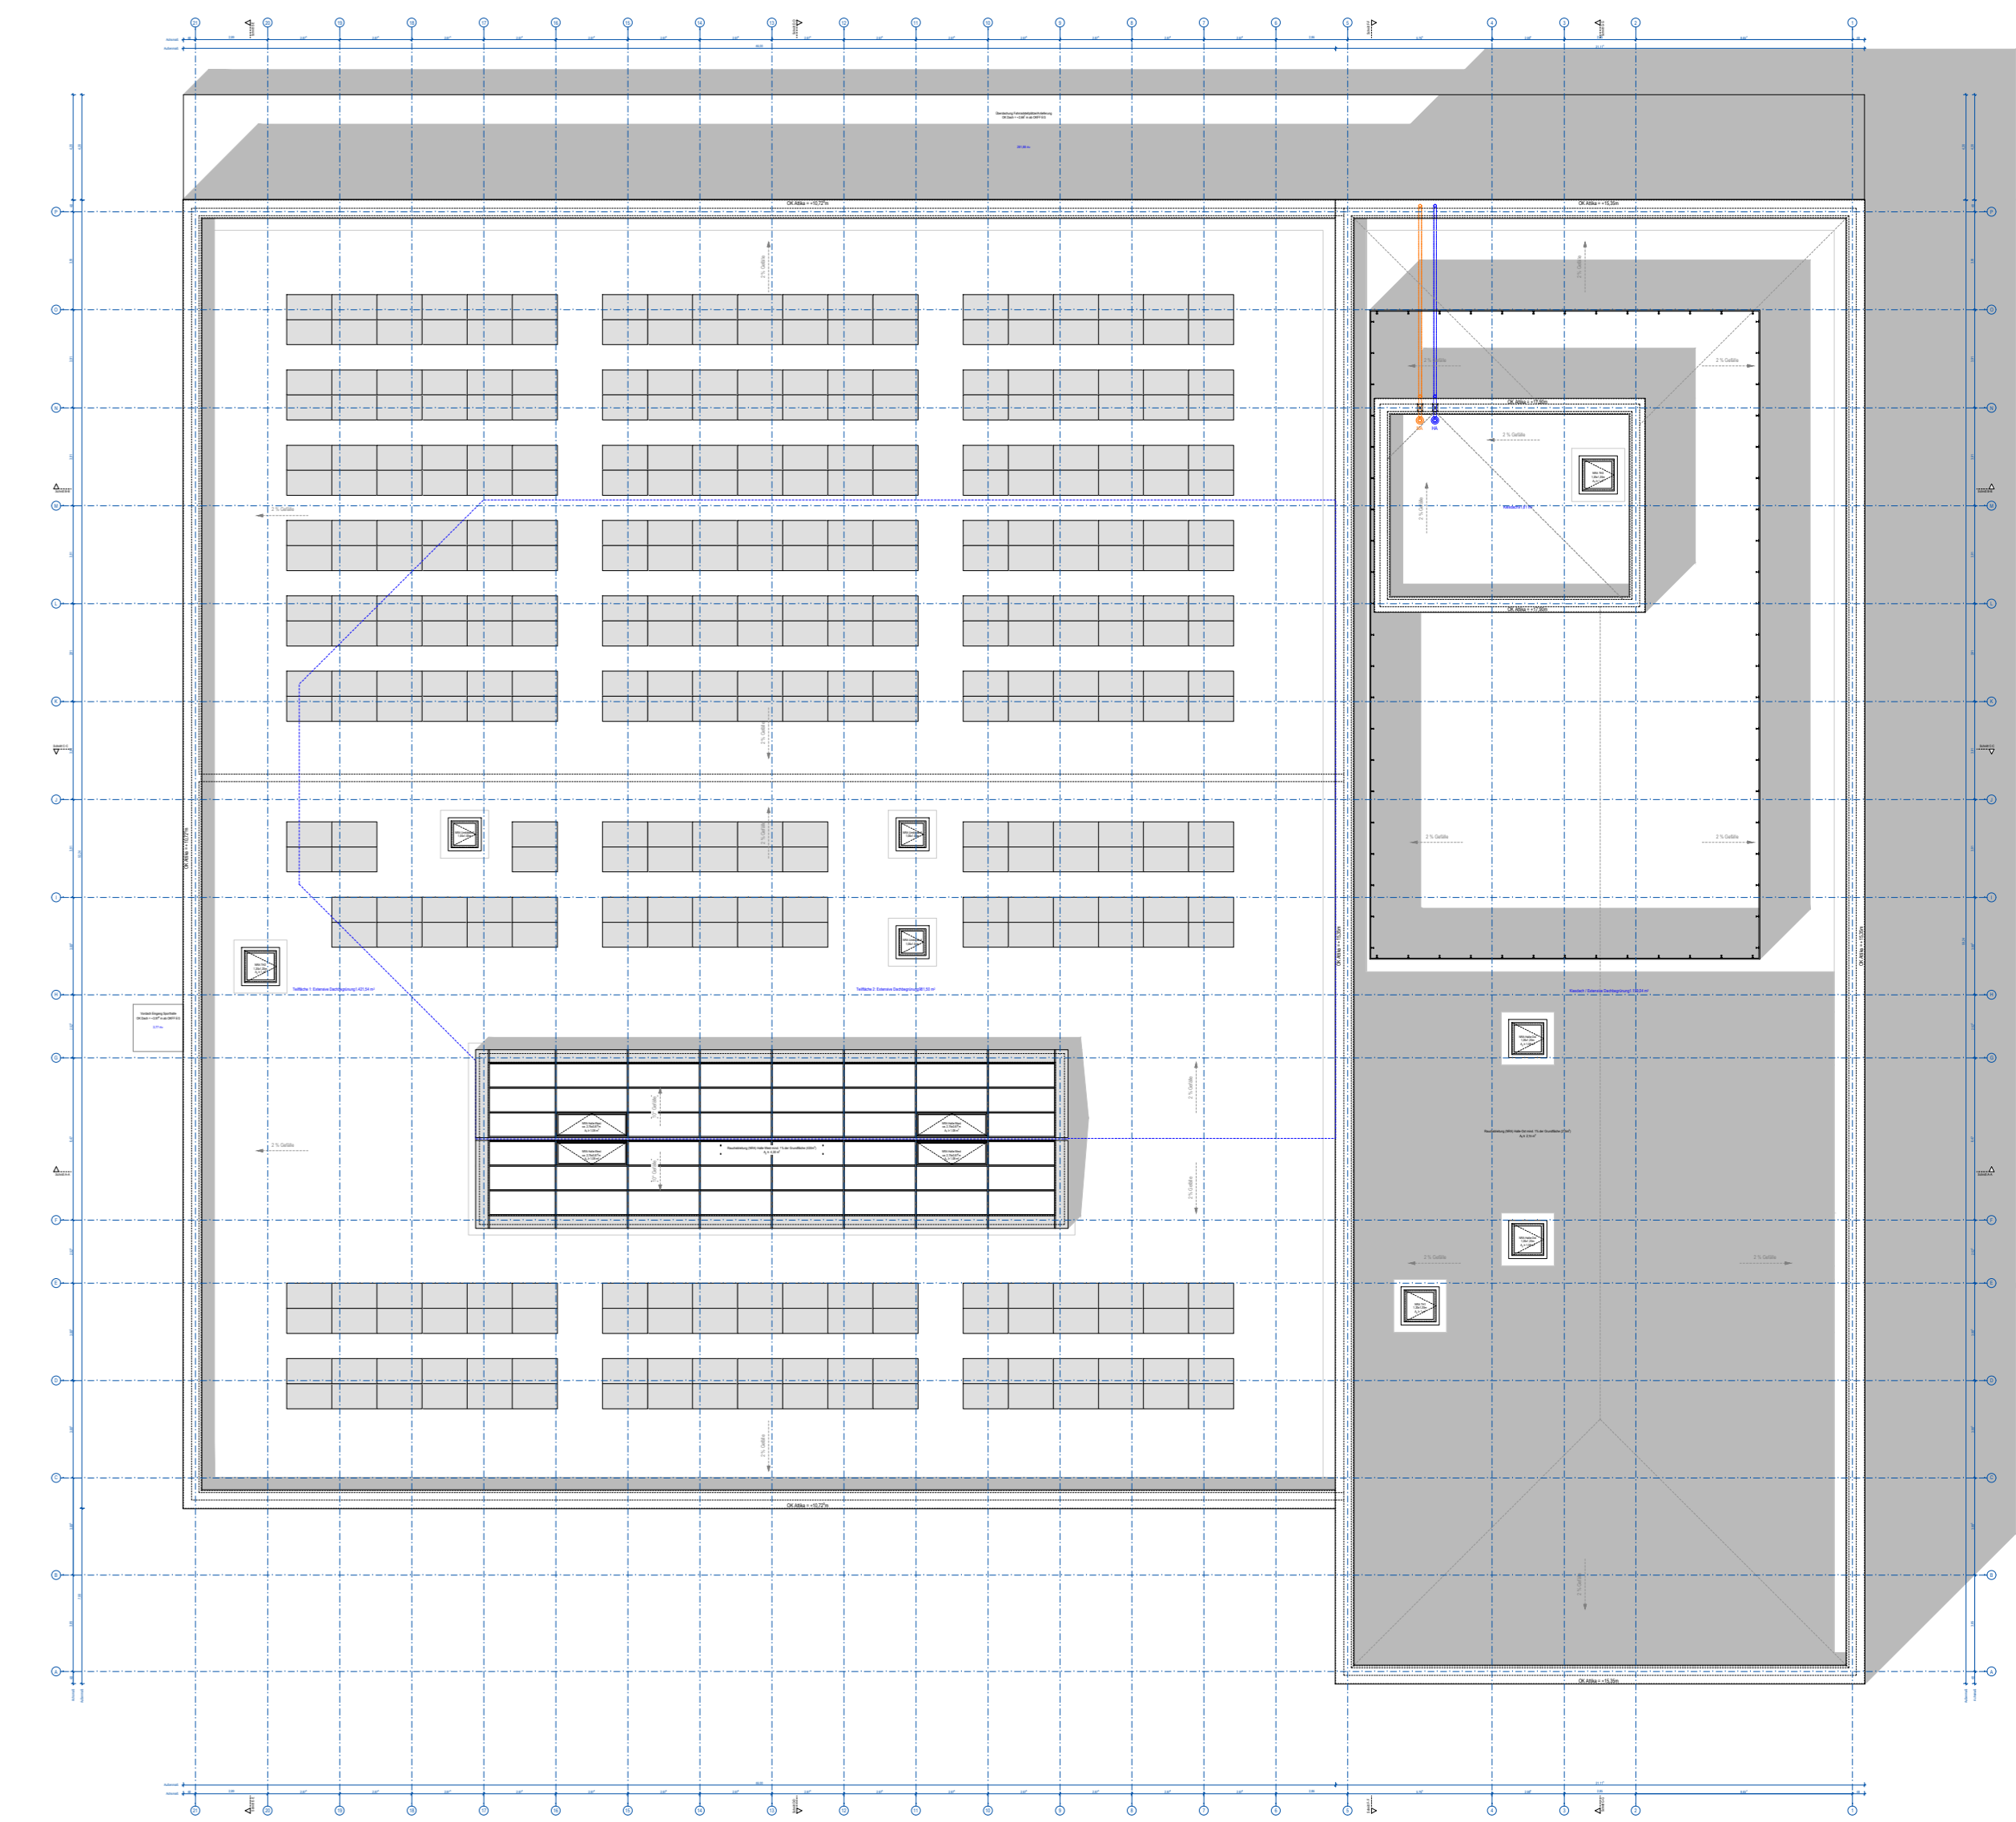

1. Obergeschoss



Dachgeschoss

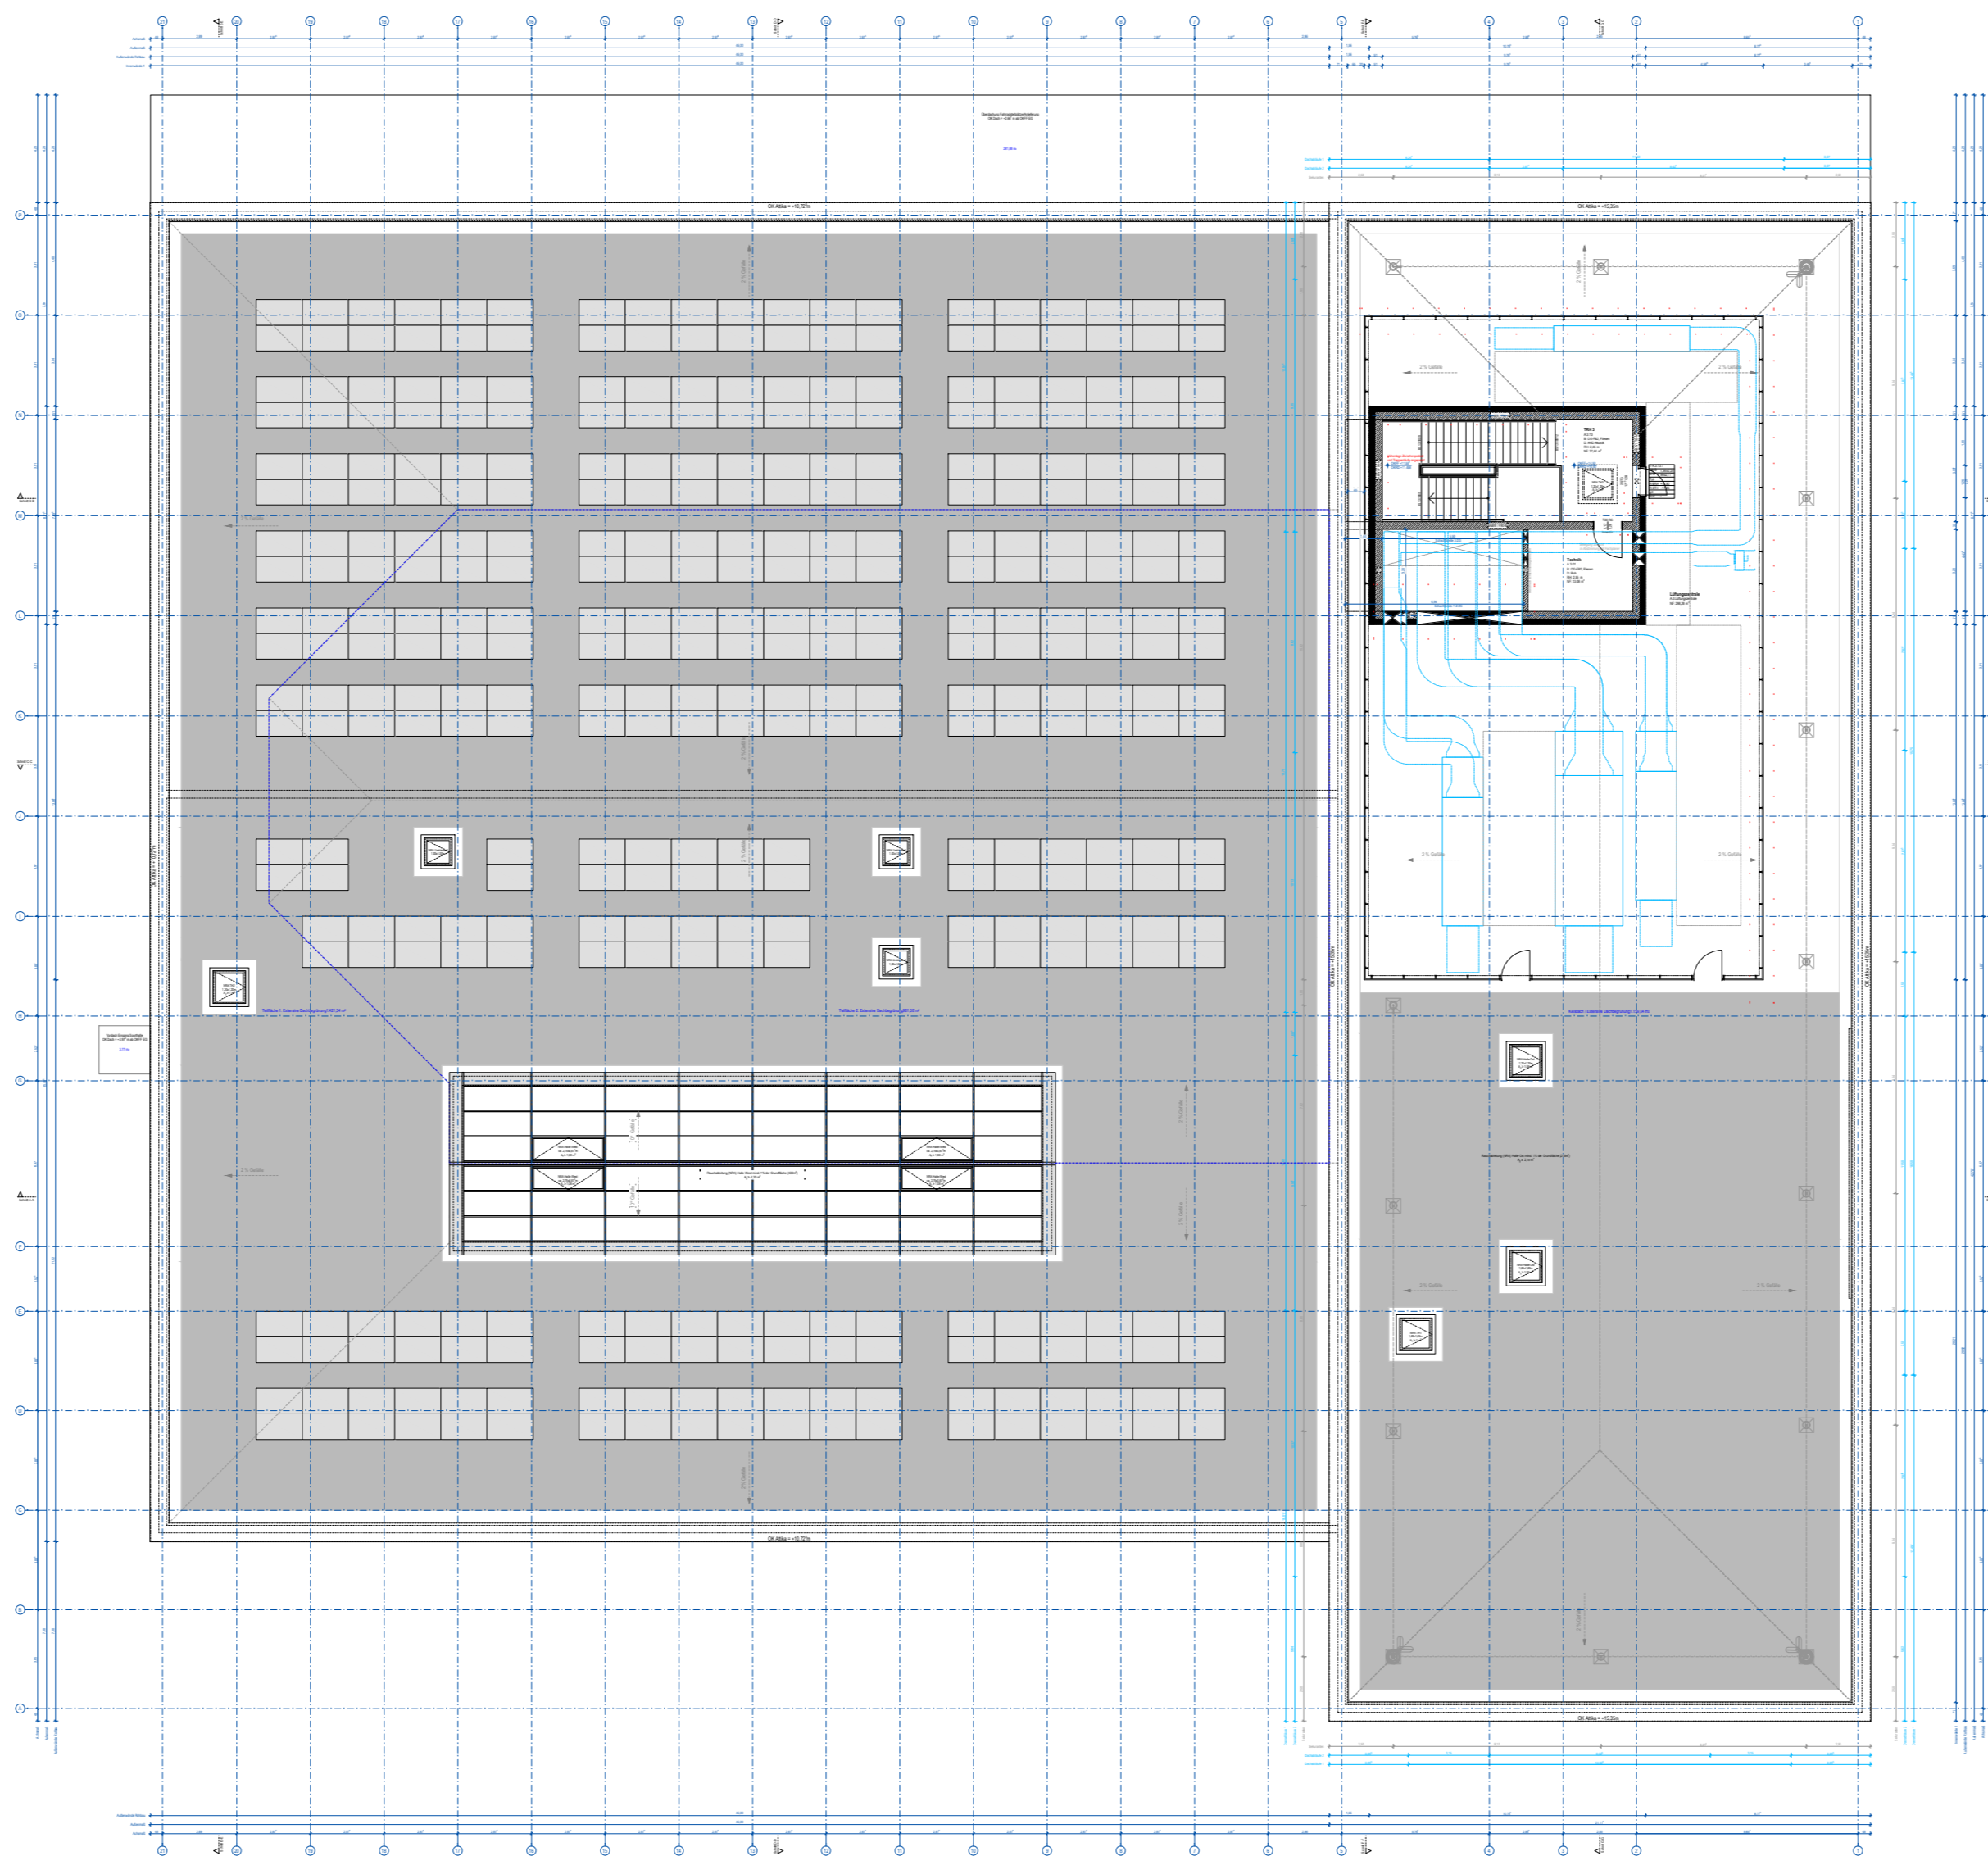

Bildungscampus BOS Spremberg - Neubau
Wirthstraße 1, 03130 Spremberg
Geschossplan