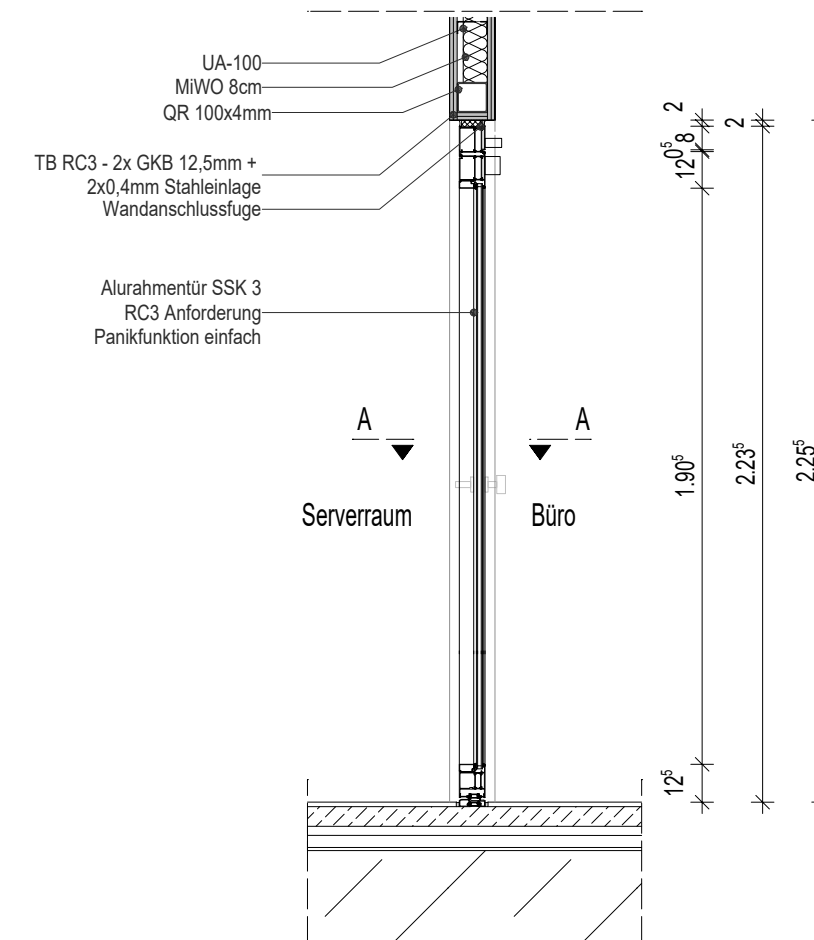
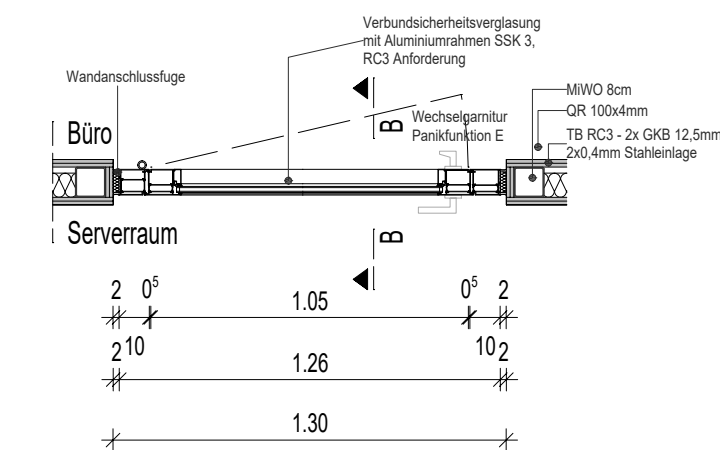
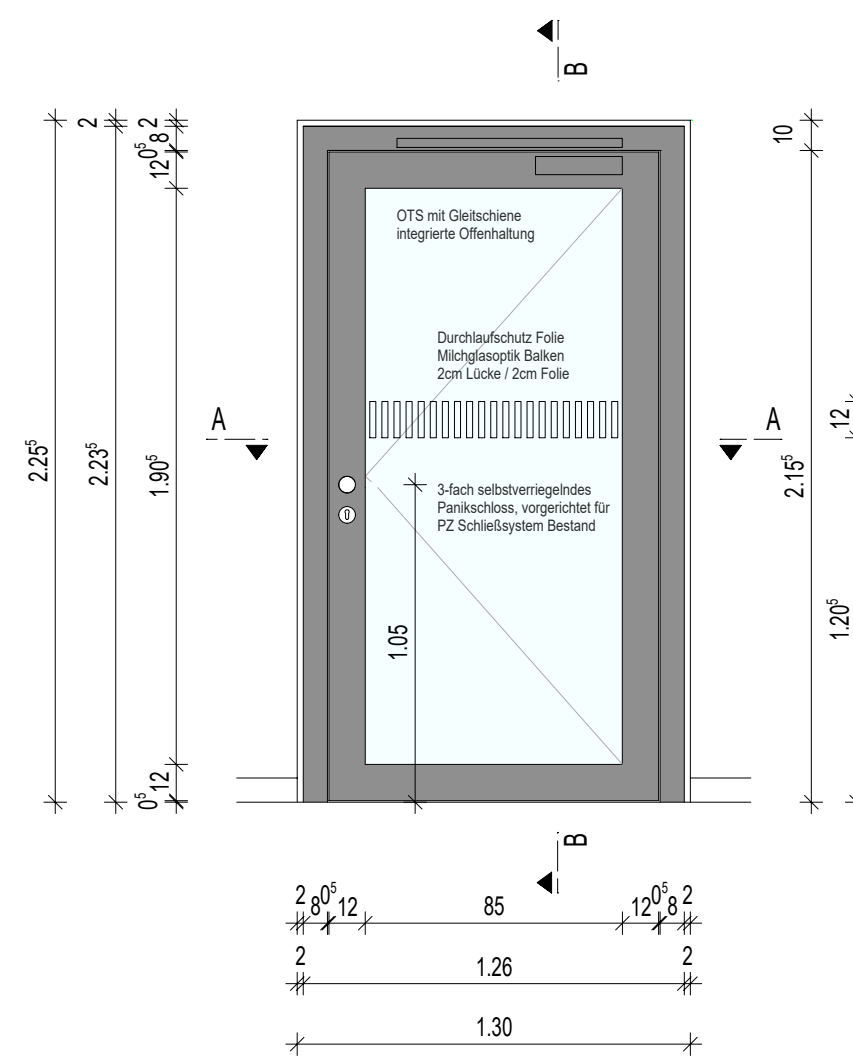
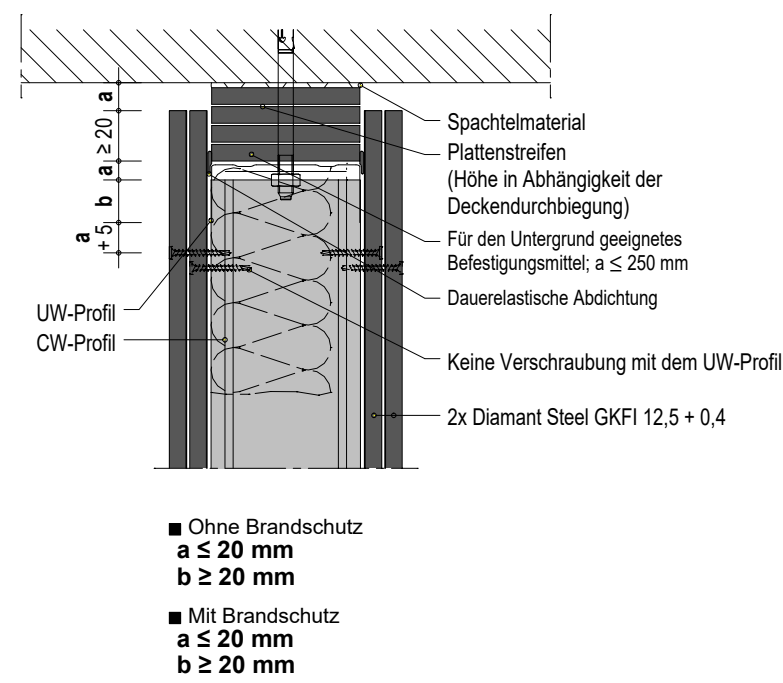
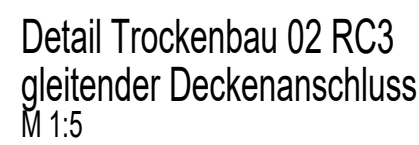
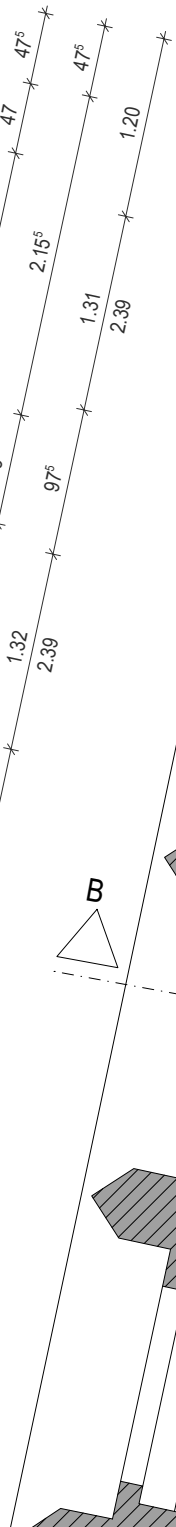
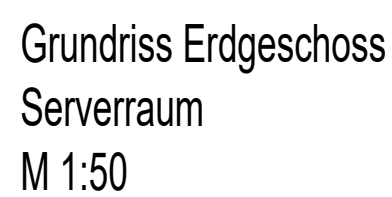
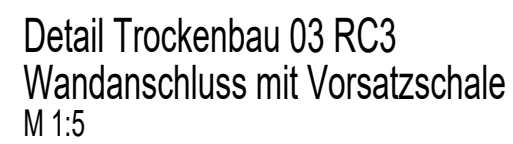


Detail Trockenbau 01 RC3
Wandanschluss Massivbau
M 1:5

[illegible]