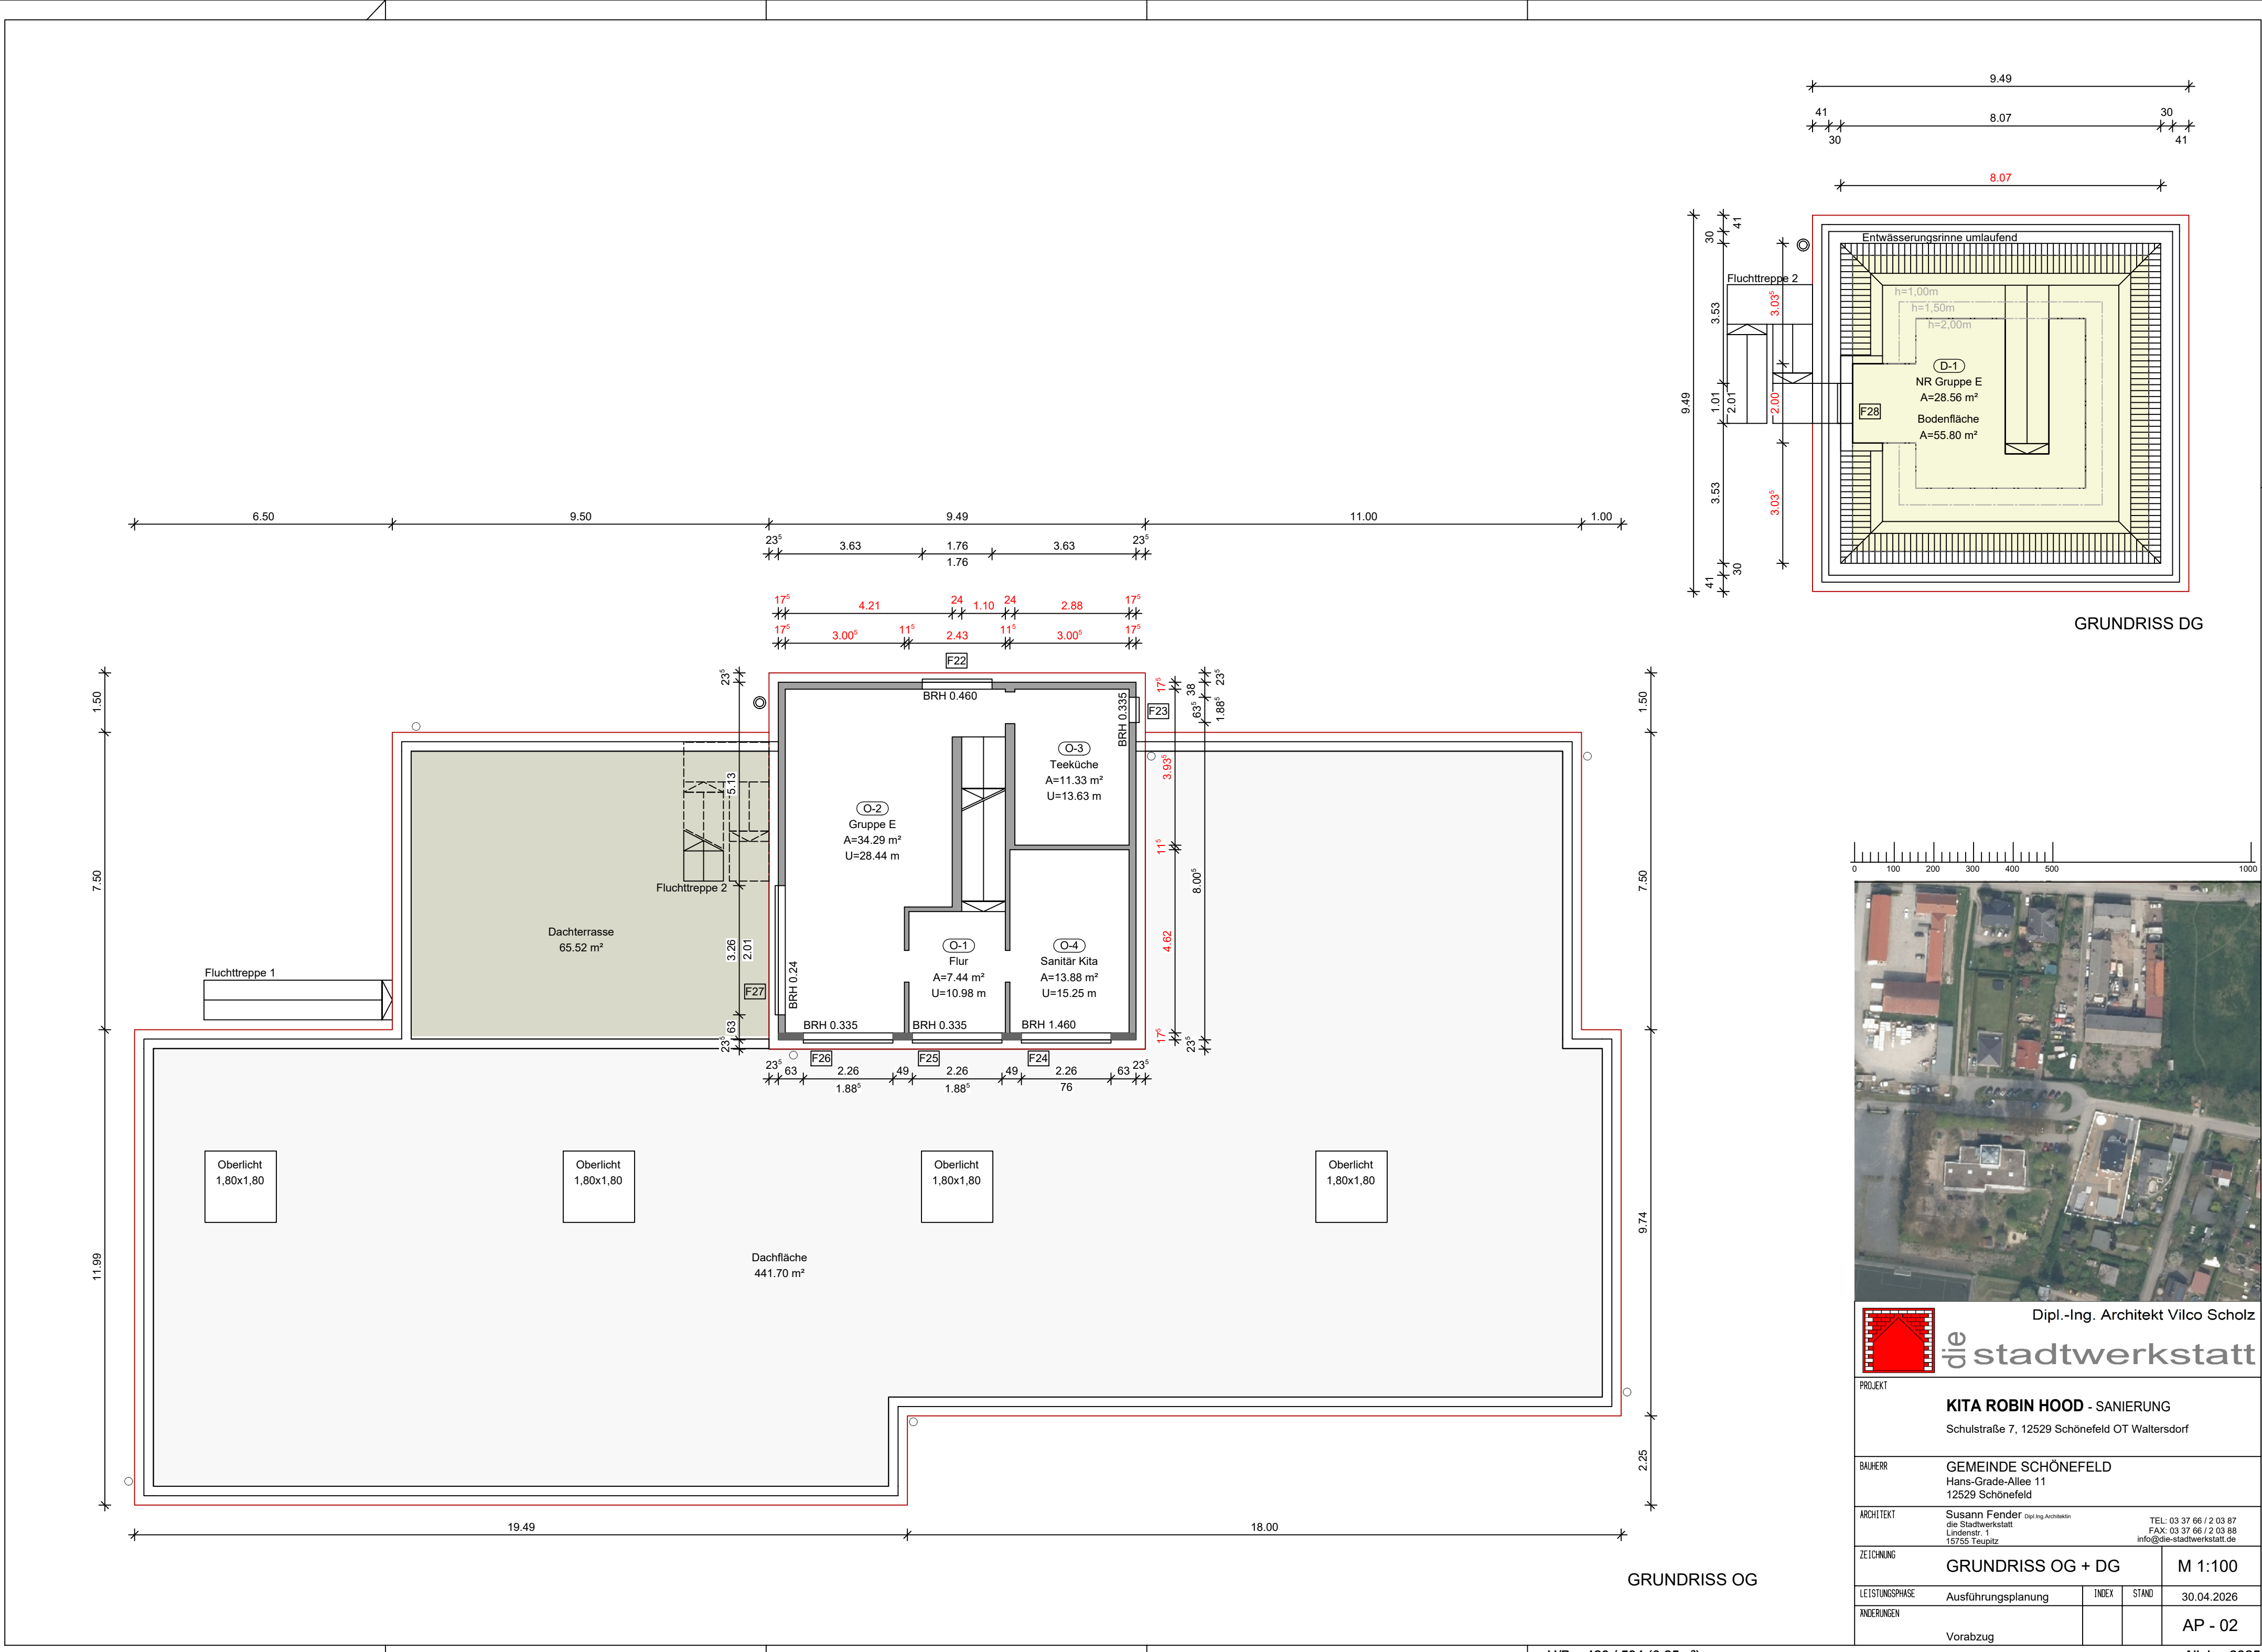


|                                                                      |  |       |                                                                                  |            |
|----------------------------------------------------------------------|--|-------|----------------------------------------------------------------------------------|------------|
| PROJEKT                                                              |  |       |                                                                                  |            |
| KITA ROBIN HOOD - SANIERUNG                                          |  |       |                                                                                  |            |
| Schulstraße 7, 12529 Schönefeld OT Waltersdorf                       |  |       |                                                                                  |            |
| BAUHERR                                                              |  |       |                                                                                  |            |
| GEMEINDE SCHÖNEFELD<br>Hans-Grade-Allee 11<br>12529 Schönefeld       |  |       |                                                                                  |            |
| ARCHITEKT                                                            |  |       |                                                                                  |            |
| Susann Fender<br>die Stadtwerkstatt<br>Lindenstr. 1<br>15755 Teupitz |  |       | TEL: 03 37 66 / 2 03 87<br>FAX: 03 37 66 / 2 03 88<br>info@die-stadtwerkstatt.de |            |
| ZEICHNUNG                                                            |  |       |                                                                                  |            |
| GRUNDRISS OG + DG                                                    |  |       |                                                                                  | M 1:100    |
| LEISTUNGSPHASE                                                       |  | INDEX | STAND                                                                            | 30.04.2026 |
| ÄNDERUNGEN                                                           |  |       |                                                                                  | AP - 02    |
| Vorabzug                                                             |  |       |                                                                                  |            |